


Straßenquerschnitt 5

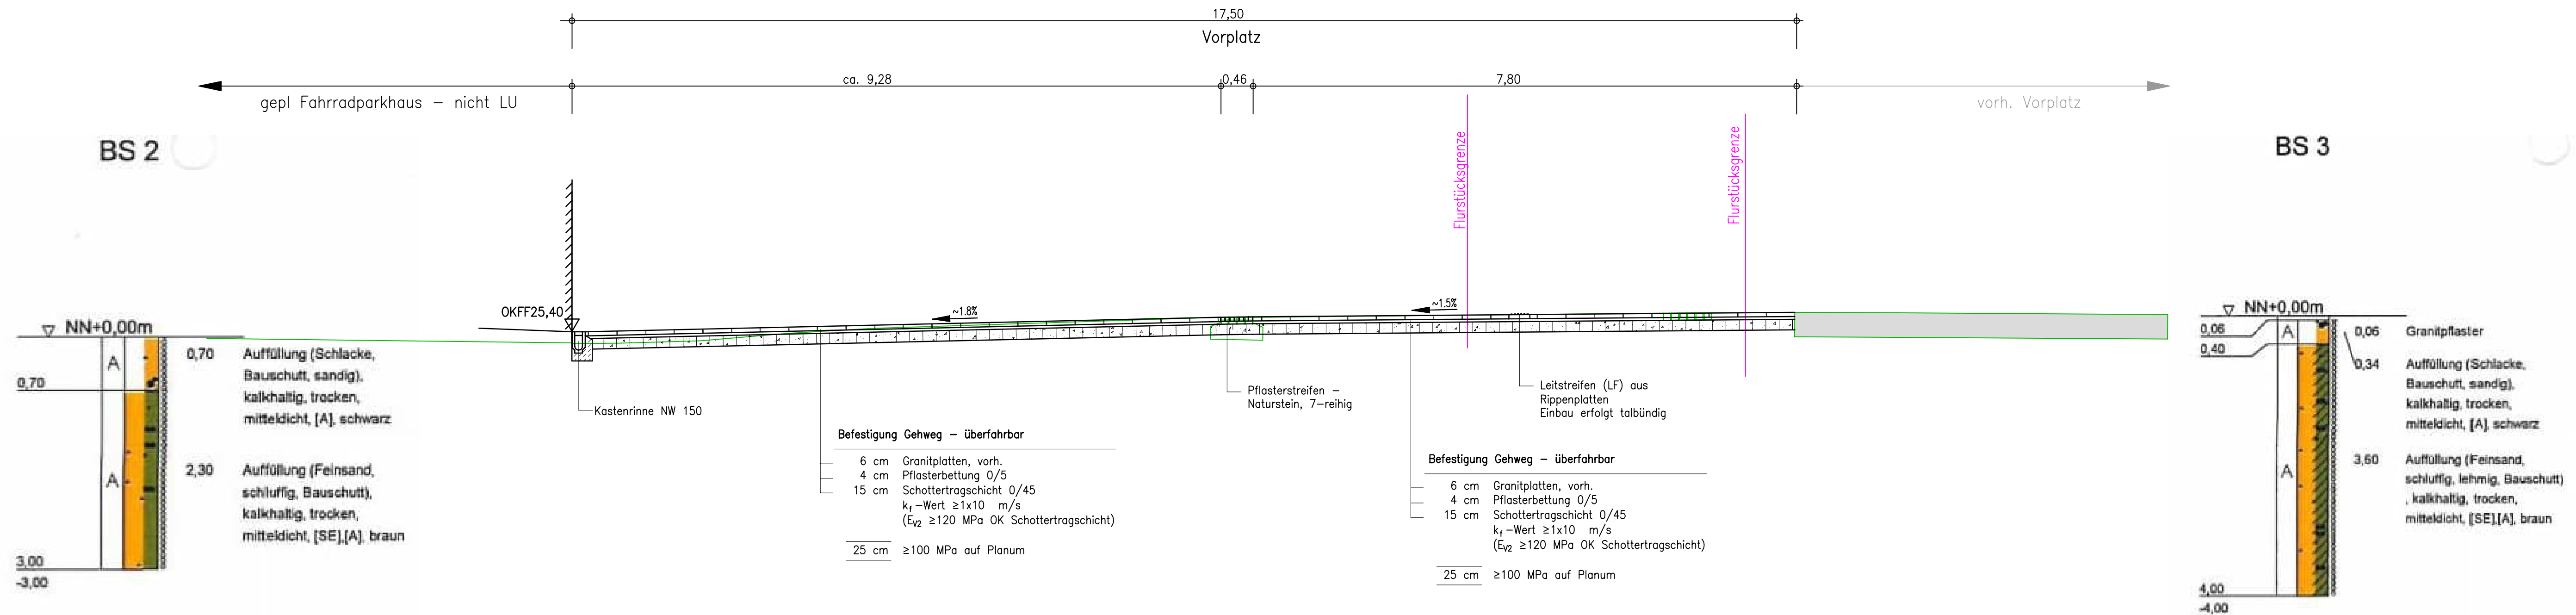

Stadt Wittenberge Umgestaltung des Bahnhofsumfelds in Wittenberge		
Bauherr	Stadt Wittenberge vertreten durch den Bürgermeister August-Bebel-Straße 10 19322 Wittenberge	
Gesamtplanung	NAGLER & DIECK ARCHITEKTEN STADTPLANER Comeniusstraße 4 03044 Cottbus Tel: 0355 - 21 99 5 Fax: 0355 - 70 33 13 info@nagler-dieck.de	
Technische Planung	 DEGAT Planungsgesellschaft mbH Neustädter Platz 10/11 03046 Cottbus Telefon: (0355) 71 52 25 Telefax: (0355) 71 52 29 email: info@degat.de	
A U S F Ü H R U N G S P L A N U N G		
Planbezeichnung	Straßenquerschnitt 5	
Projektbearbeitung	Altschulze	
Maßstab	1 : 50	
Datum	16.06.2026	
Planänderung		
	Unterschrift	Datum
Bauherr		
Bearbeiter		
Unterlage / Plan	Unterlage 5	Plan 2