


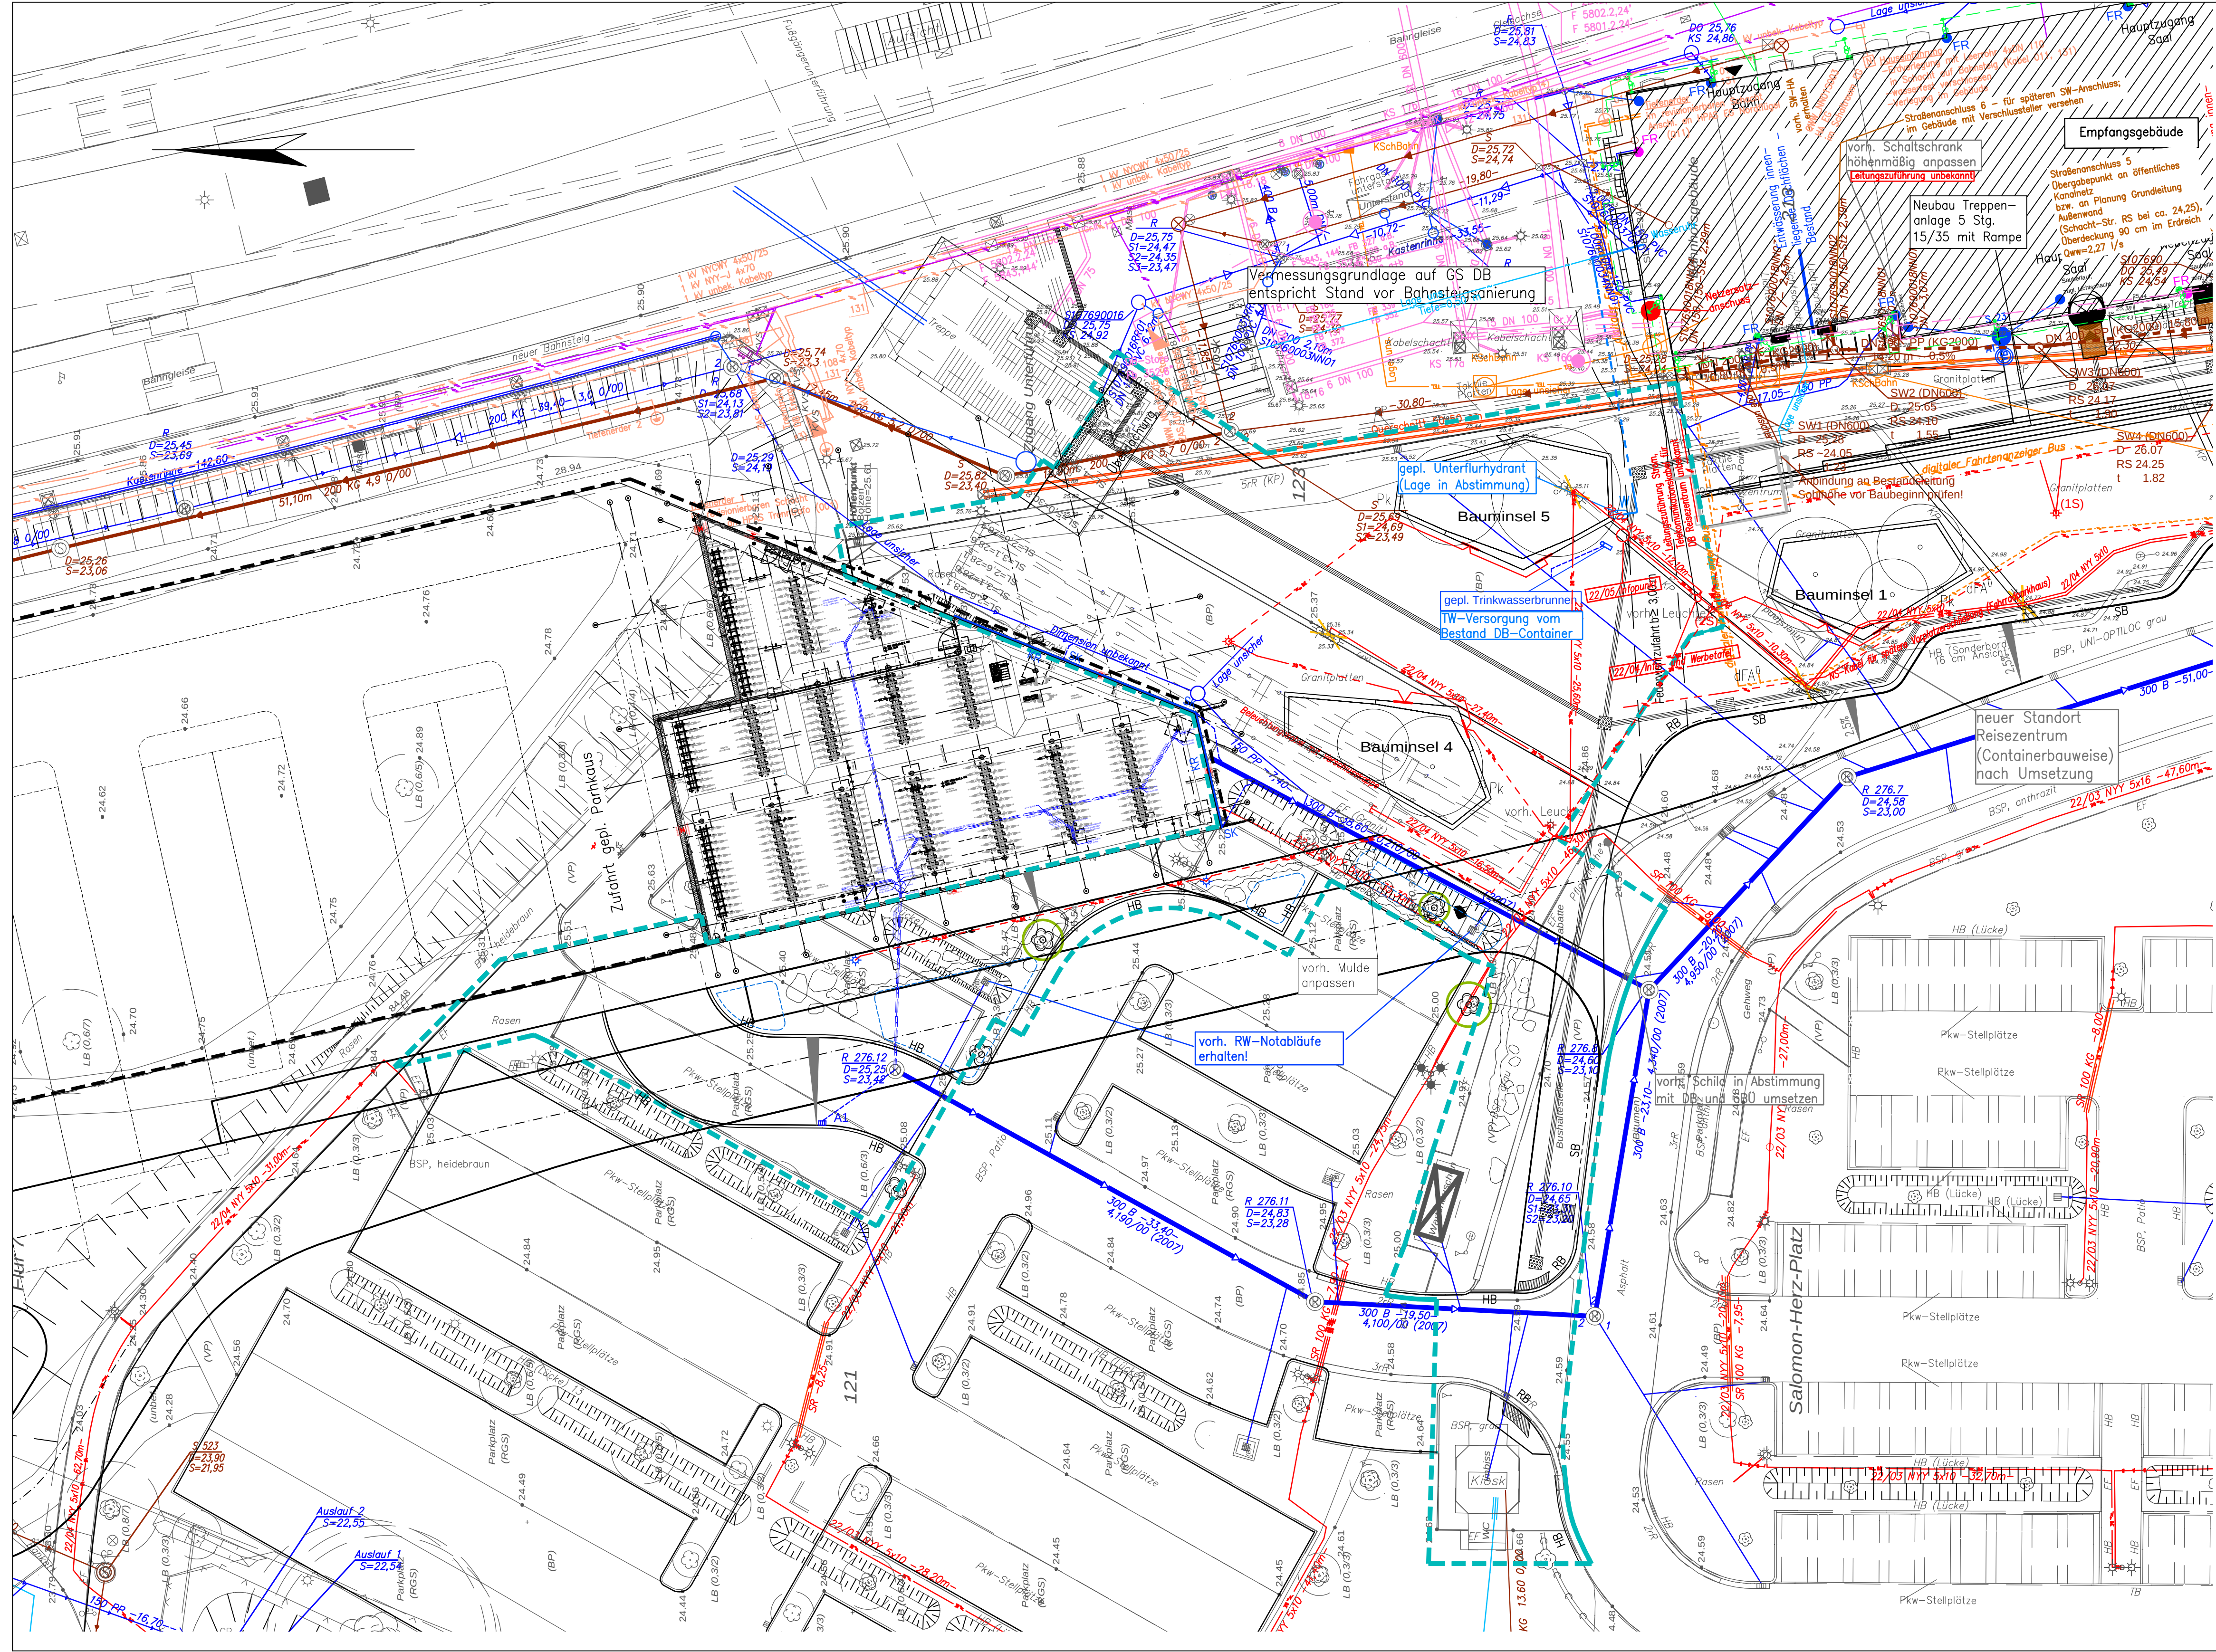

Zeichenerklärung

Bestand

- Leerrohr Breitbandkabel (Deutsche Telekom Technik mbH)
- Telekommunikationskabel (Deutsche Telekom Technik mbH)
- Gasleitung (Stadtwerke Wittenberge)
- Leerrohr für Mittelspannungskabel (Stadtwerke Wittenberge)
- Niederspannungskabel (Stadtwerke Wittenberge)
- Trinkwasserleitung (Stadtwerke Wittenberge)
- Schutzrohr
- Signalkabel
- Beleuchtungskabel (Erdmann GmbH / Elektro)
- Regenwasserkanal - mit Straßenablauf u. Anschlussleitung (Stadtwerke Wittenberge / DB)
- Regenwasserkanal - außer Betrieb* (Stadtwerke Wittenberge)
- Abwasserdruckrohrleitung (Stadtwerke Wittenberge)
- Abwasserdruckleitung - außer Betrieb* (Stadtwerke Wittenberge)
- Schmutzwasserkanal (Stadtwerke Wittenberge / DB)
- Schmutzwasserkanal - außer Betrieb* (Stadtwerke Wittenberge)
- Schmutzwasserkanal - Abbruch* (Stadtwerke Wittenberge)
- Niederspannungskabel, bis 1 kV (Deutsche Bahn AG)
- Mittelspannungskabel (Deutsche Bahn AG)
- Rohrtrasse (Deutsche Bahn AG)
- Kabel (Deutsche Bahn AG) Lage unsicher
- Regenwasserleitung (Deutsche Bahn AG)

Höhenangaben erfolgen im Höhensystem DHN 92


Hinweise:
- Mit zusätzlichen erdverlegten Bahnhofskabeln ist zu rechnen, da nicht alle im zentralen Archiv der DB dokumentiert sind!

Planung

- SW-Hausanschlussleitung
- Trinkwasserleitung
- Fernwärme - Vorlauf
- Fernwärme - Rücklauf
- Beleuchtungskabel im SR
- Stromkabel - PKW-Ladesäulen
- Stromkabel im SR DN 100 - digitaler Fahreranzeiger Bus
- Fernwärme (Stadtwerke Wittenberge)
- Mittelspannungssystem (Stadtwerke Wittenberge)
- Trinkwasserleitung (Stadtwerke Wittenberge)
- Niederspannungssystem (Stadtwerke Wittenberge)
- Blitzschutzanlage (IBK-Ingenieurbüro für Elektrotechnik GmbH)

nicht LU


- HB Betonhochbord H 15x30, a=10 cm
- RB Betonrundbord R 15x22, r=2 cm, a=3cm
- SB Busbord "Kasseler Sonderbord", a=16 cm
- Betoniefbord T 8x20
- Bodenindikatoren mit Rippenstruktur n. DIN 32984 (2020-12)
- Bodenindikatoren mit Noppenstruktur n. DIN 32984 (2020-12)
- KR Kastenrinne NW 150
- SK Sinkkasten mit Anschlussleitung DN 150
- A1 Straßenablauf 30x50 cm mit Anschlussleitung DN 150

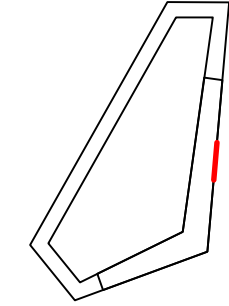

Betonbank mit Sitzauflage aus Holz und Leuchten



Papierkörbe

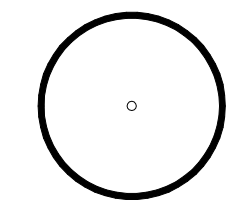

Baumpflanzung

Leuchte Platzbeleuchtung

vorh. Leuchte des AG's

Sonstiges



vorh. Baum

Baugrenze Teilbereich 2

Anmerkung:
Der Leitungsbestand wurde aus den abgefragten Bestandsplänen der Versorgungsträger entnommen und ist durch die teilweise ungenaue Lage nicht zur Maßentnahme geeignet!

Höhensystem: DHN92
Lagesystem: ETRS89

Stadt Wittenberge
Umgestaltung des Bahnhofsumfelds in Wittenberge

Bauherr: Stadt Wittenberge
vertreten durch den Bürgermeister
August-Bebel-Straße 10
19322 Wittenberge

Gesamtplanung: **NAGLER & DIECK ARCHITEKTEN STADTPLANER**
Comeniusstraße 4
03044 Cottbus
Tel: 0355 6 21 99 5
Fax: 0355 70 33 13
info@nagler-dieck.de

Technische Planung: **DEGAT PLANUNGSGESAMTSCHAFT mbH**
DEGAT Planungsgesellschaft mbH
Neußdorfer Platz 10/11
03044 Cottbus
Telefon: (0355) 71 52 25
Telefax: (0355) 71 52 29
email: info@degat.de

AUSFÜHRUNGSPLANUNG

Planbezeichnung	Leitungskoordinierungsplan - TB 2	
Projektbearbeitung	Altschulze	
Maßstab	1 : 250	
Datum	22.06.2026	
Planänderung		
Bauherr	Unterschrift	Datum
Bearbeiter		
Unterlage / Plan	Unterlage 7.2	Plan 1

Hinweis:
Die im Plan dargestellten geplanten Leitungen außerhalb der Baugrenze TB 2 wurden zwischenzeitlich verlegt.

Detaillierte Einweisungen dazu sind bei der öBÜ einzuholen!