


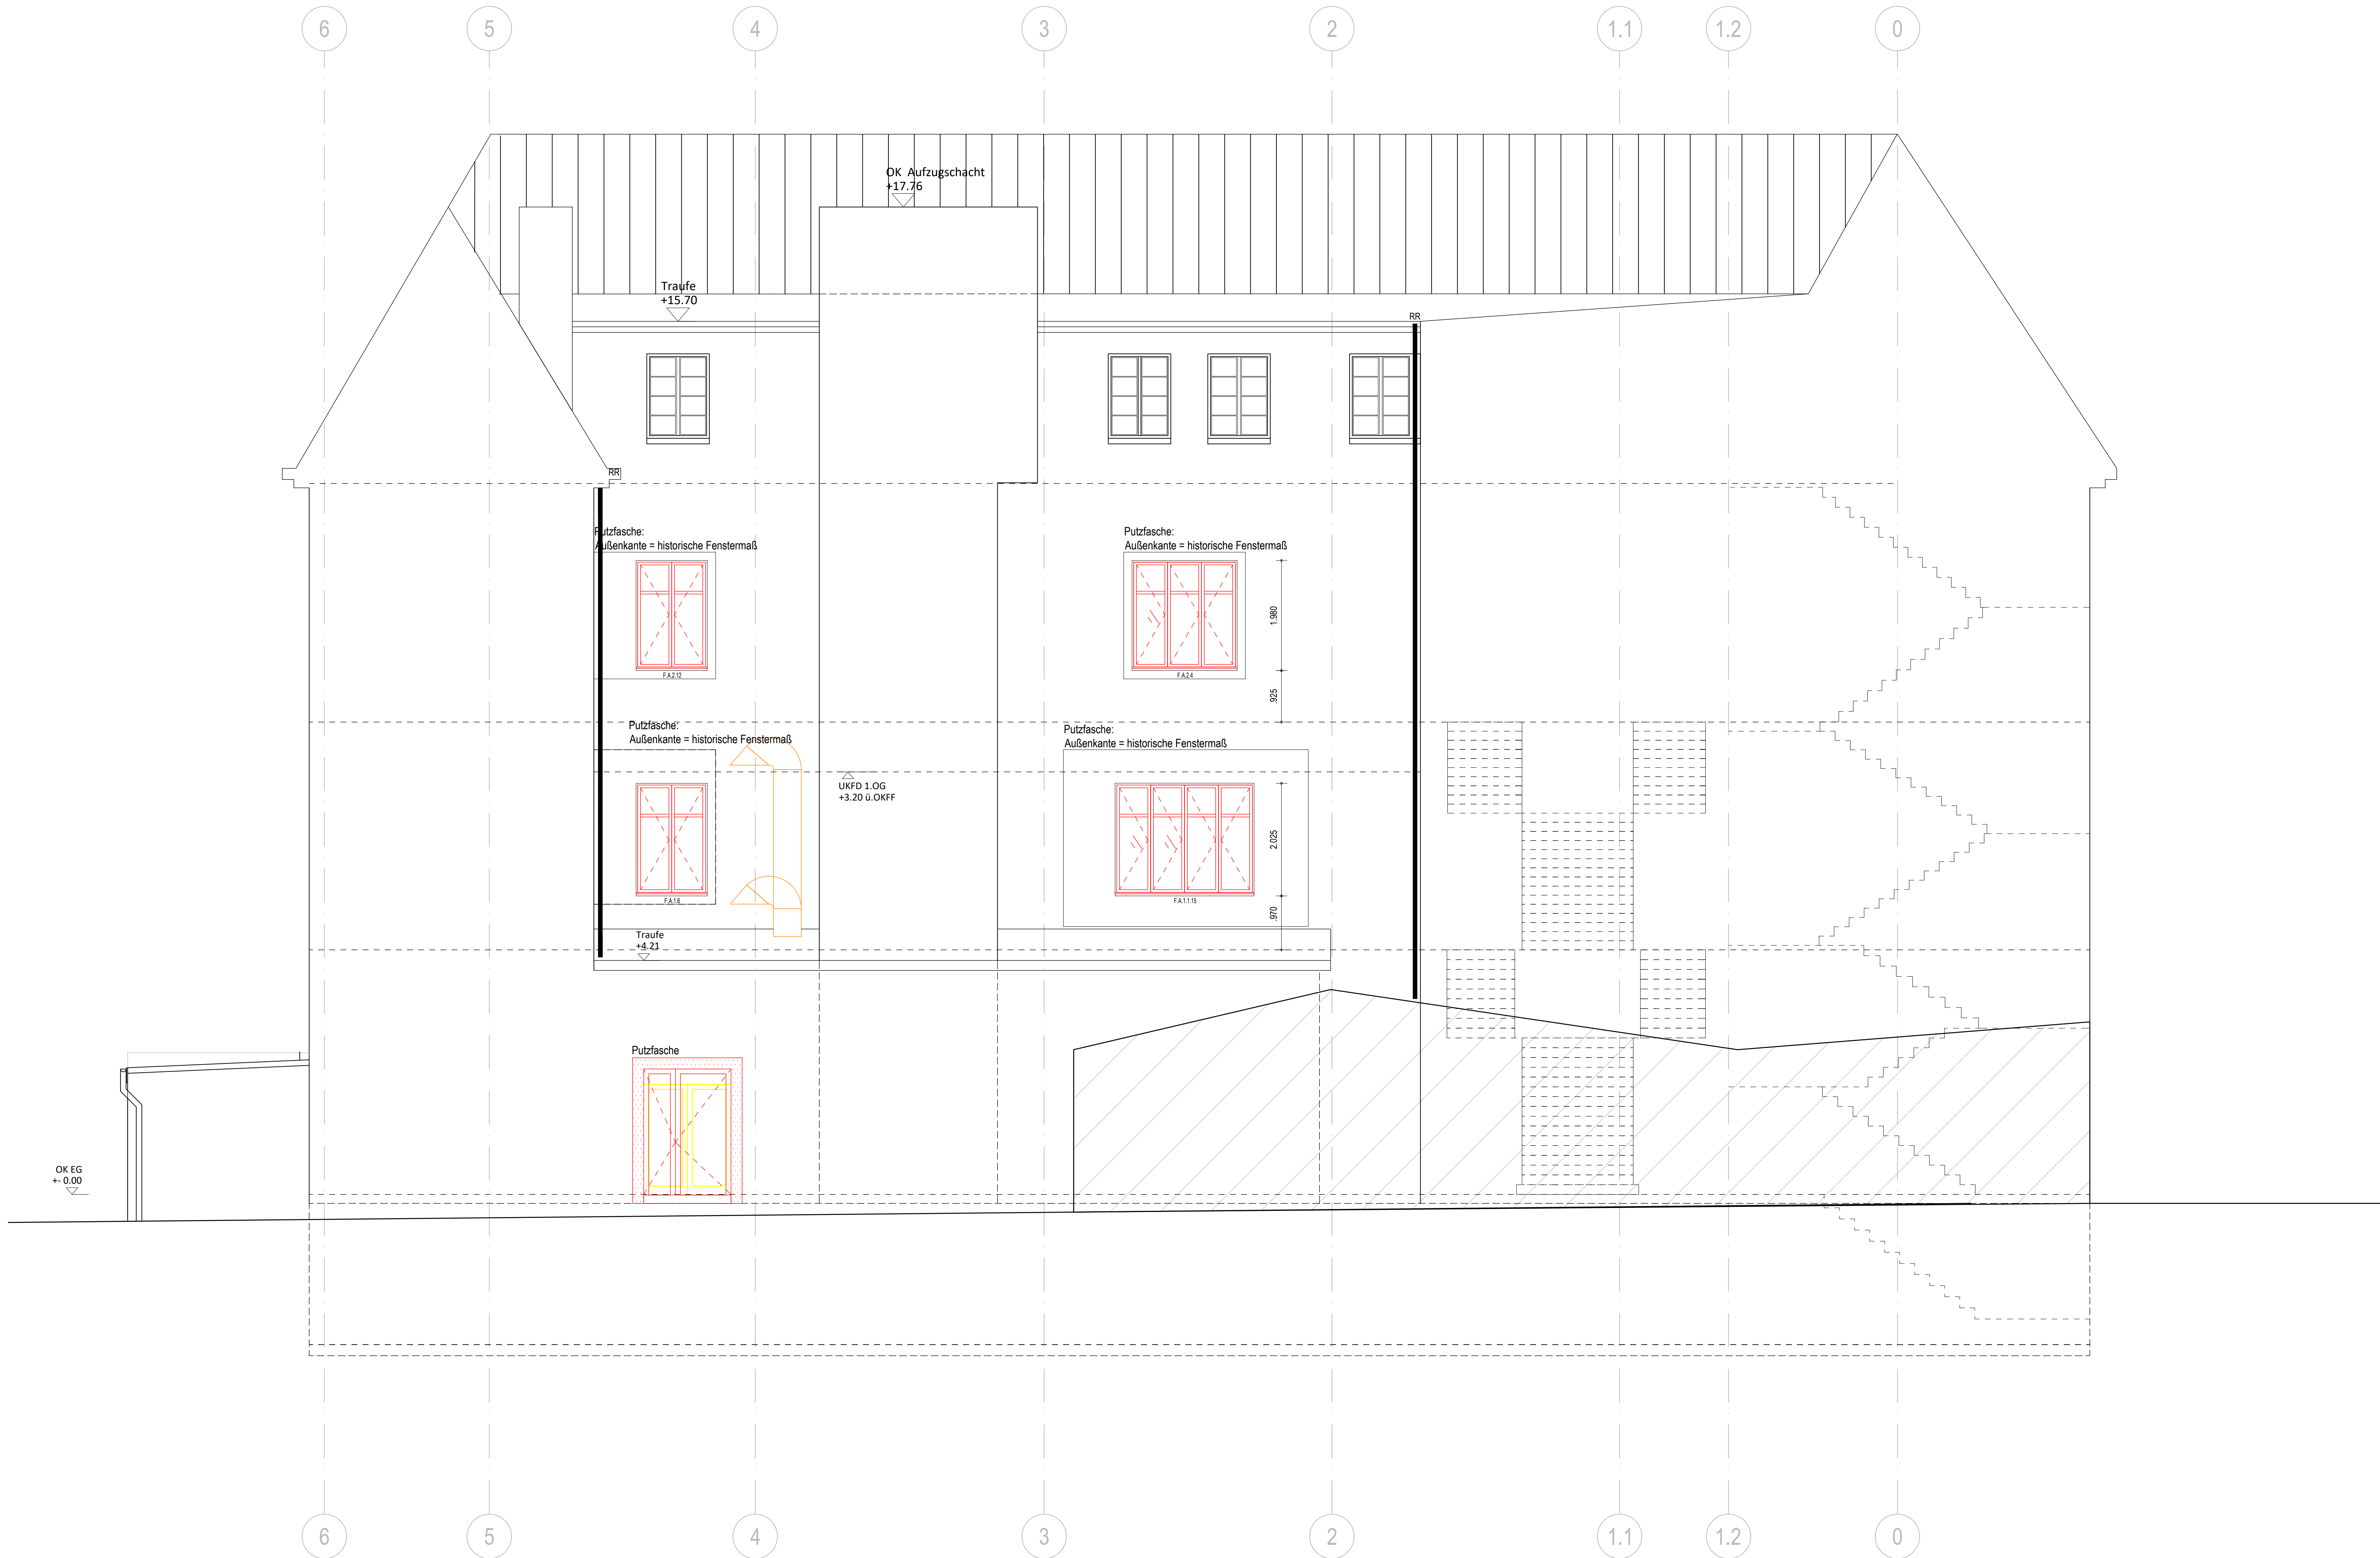

Alle Tür-/Brüstungshöhen von OK FFB. Bestandsöffnungsmaße sind lichte Maße mit Putz. Neubauffüllungsmaße sind Rohbauffüllungsmaße. Alle Maße sind vor Ausführung zu prüfen, soweit erforderlich am Bau zu messen. Differenzen, Bedenken gegen die geplante Ausführung, sowie Unstimmigkeiten im Plan und sonstigen Ausführungsunterlagen sind mit Architekt / Bauleitung vor Ausführung zu klären.

LEGENDE FARBEN:				LEGENDE DURCHBRÜCHE:			
Bestand	Neubau	Abriss		WD	WS	BD	KB
				Durchbruch Lüftung / LUE, in cm	Durchbruch Elektro / ELT, in cm	Durchbruch Heizung / HZ, in cm	Durchbruch Sanitär / SAN, in cm

LEGENDE ABKÜRZUNGEN:			
OK Oberkante	T Tür	HV Hauptverteilung ELT	
UK Unterkante	RS Rauchschutz	UV Unterverteilung ELT	
VK Vorderkante	(rauchdicht)	NSHV Niederspannungsverteiler	
IK Innenkante	DS dichtschießend	RWA Rauch- / Wärmeabzug	
AK Außenkante	DH Durchgangshöhe	HZK Heizkörper	
RA Rohrkante			
RO Rohroberkante	DN Dachneigung	DE Dacheinlauf	
AH abgehängte Decke	DF Dachfirst	FE Fußbodeneinlauf	
RH Raumhöhe	FH Firsthöhe	RR Regenrohr	
UM Umfang/m	TFH Traufhöhe	ELT Elektro	
QM Fläche/qm	AWH Außenwandhöhe	HZ Heizung	
RB Rohboden	EFH Erdgeschossfußb. Höhe	LUE Lüftung	
FB Fußboden	TH Türhöhe	SAE Sanitär	
FFB Fertigfußboden	FH Fensterhöhe	WA Wandaussparung	
OKG Oberkante Gelände	BRH Brüstungshöhe	WS Wandschütz	
UZ Unterzug	AP Aufputz	WD Wanddurchbruch	
UZ Überzug	UP Unterputz	BD Bodendurchbruch	
	PU Putz	DD Deckendurchbruch	
	SB Sichtbeton	DA Deckenaussparung	
	VS Vorsatzschale		
	PL Plattenbelag		

LEGENDE RAUMSTEMPEL:

Wand:

- 1 - Mauerwerk (Bestand), Putz, Farbbeschichtung
- 2 - Mauerwerk (Bestand), Putz, Fliesen
- 3 - Mauerwerk (Neu), Putz, Farbbeschichtung
- 4 - Mauerwerk (Neu), Putz, Fliesen
- 5 - Trockenbau (Neu), GK Platte, Malervlies, Farbbeschichtung
- 6 - Trockenbau (Neu), GK Platte, Fliesen
- 7 - elementierte Glaswand

Decke:

- 1 - Putz, Farbbeschichtung
- 2 - Trockenbau, GK Platte, Malervlies, Farbbeschichtung
- 3 - Büroabhangdecke (holzsichtig, akustisch wirksam)
- 4 - Abhangdecke, Sondersituation
- 5 - Sichtbeton

Fußboden:

- 1 - Terrazzoestrich
- 2 - Terrazzofliesen
- 3 - Linoleum
- 4 - Bodenfliesen
- 5 - Estrich
- 6 - Sauberlauf, Teppich

ALLGEMEINE HINWEISE:

> Bei Boden- und Deckendurchbrüchen/Kernbohrungen in Hohlsteindecken ist darauf zu achten, dass die Zugbänder nicht durchtrennt oder beschädigt werden.

Diagramm 1: Wandstempel

Ein quadratisches Diagramm mit den Ecken 'Decke', 'Wand', 'Boden', 'Wand'. In der Mitte befindet sich ein kleinerer quadratischer Bereich mit den Zahlen 1, 2, 1, 3 in den Ecken.

Diagramm 2: Türstempel

Ein kreisförmiges Diagramm mit den Ecken 'Anforderung Brandschutz', 'Türnummer', 'Türtyp'. In der Mitte befindet sich ein kleinerer kreisförmiger Bereich mit den Buchstaben 'T.X.XX.XX'.

INDEX	DATUM	BEARBEITER	ÄNDERUNG / ANMERKUNG
A	24.04.2025	mh, mb, jk	Türen, Trockenbau 2.OG, Einbaumöbel
B	15.07.2025	mh, mb, jk	Türen, Fenster, Falltrennwand 2.OG



BAUVORMABEN Bibliothek Wittenberge Sanierung und Umnutzung des Alten Kaufhauses		PROJEKTNR. 260 / WITT	
BAUHERR Stadt Wittenberge Kultur-, Sport- und Tourismusbetrieb Wittenberge (KSTW)		ANSCHRIFT	
PLANUNG		PLANUNG TRAGWERK	
		PLANUNG HLS	
		PLANUNG ELEKTRO	
		PLANUNG BRANDSCHUTZ	
PLANSTAND LPH 5	BA 0	PLANBEZEICHNUNG Ansicht Osten	PLAN-NR. WITT_AFU_AN_22
BEARBEITET	GEZEICHNET	FORMAT	INDEX Index B
mb, mh, jk	DIN A0 (841 x 1189)	MASZSTAB 1 : 50	DATUM 15.07.2025