


Beispielhafte Anordnung von drei Grundmodulen (mit und ohne Fassade)

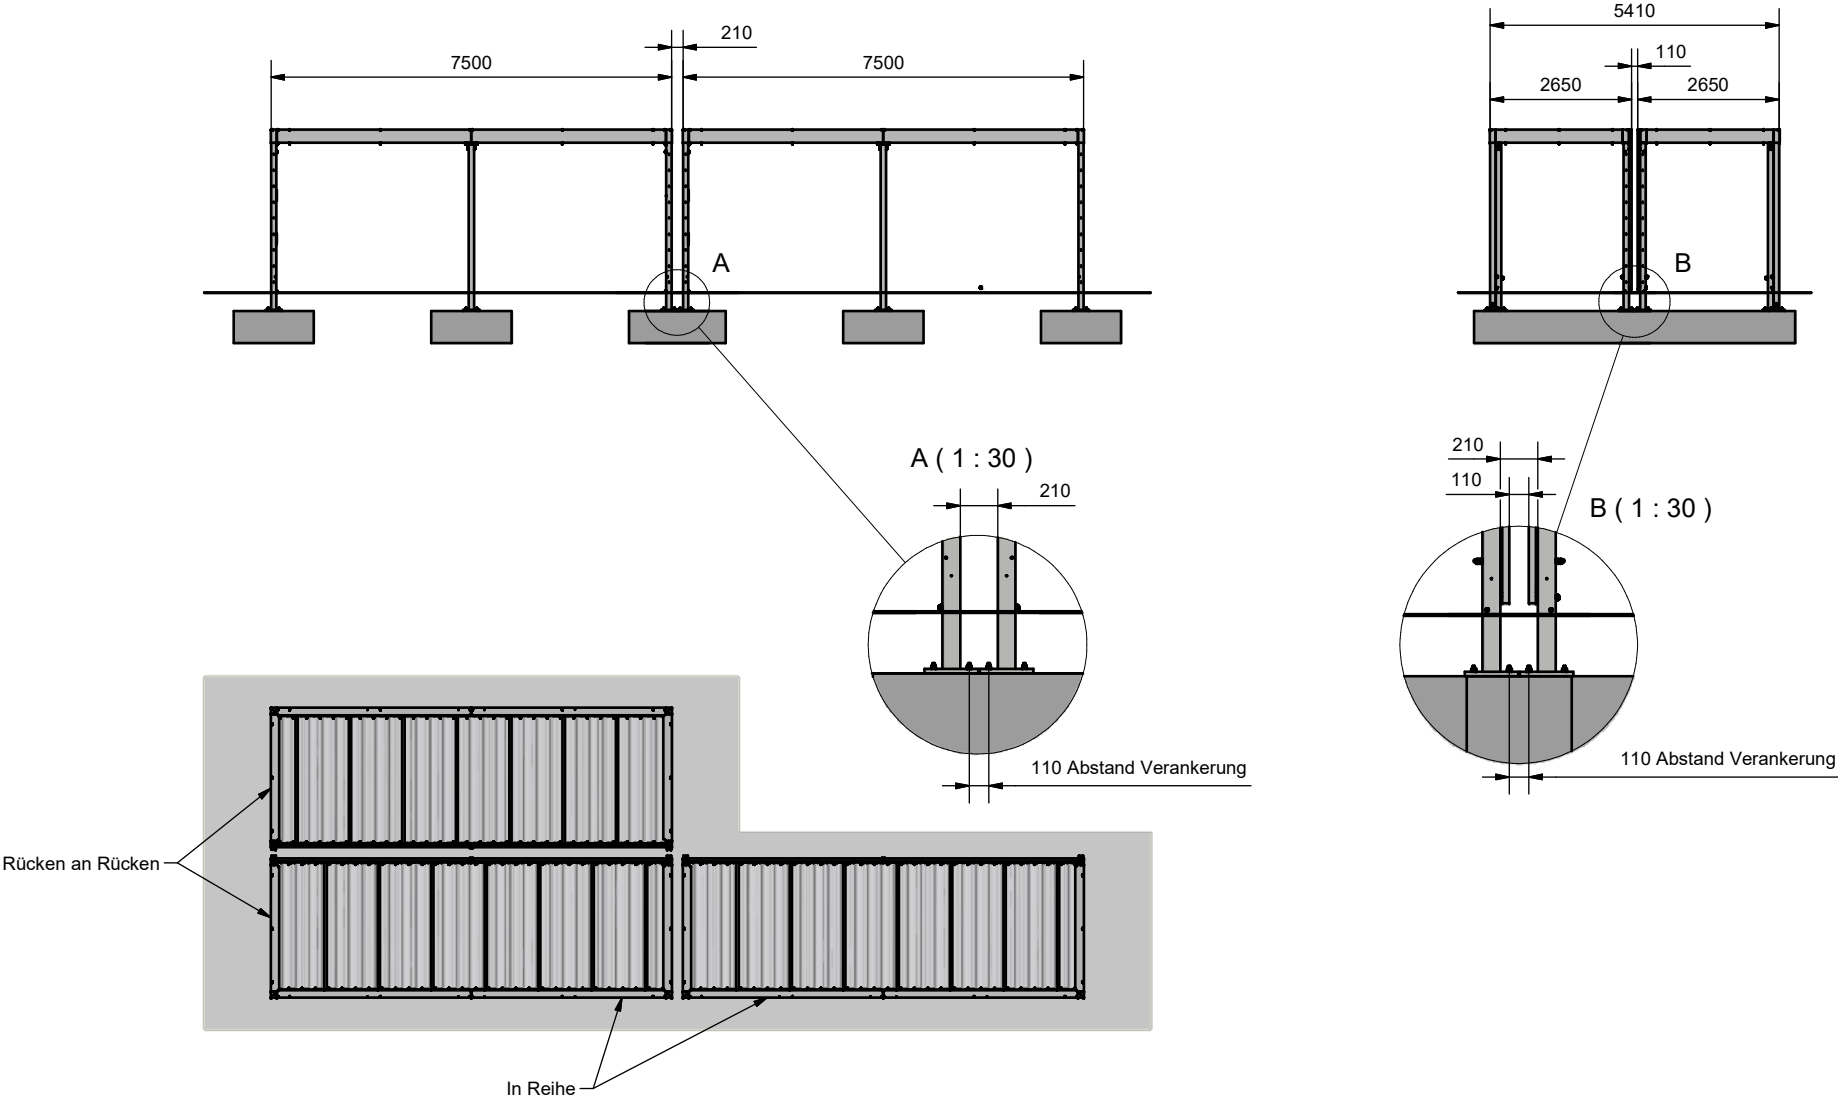

DIN ISO 128-30 Projektionsmethode 1		 Kienzler Stadtmöbiliar GmbH www.kienzler.com 07851 788 0	Benennung Anordnung von Grundmodulen mit kleinem Abstand				
Schweißsym. DIN EN ISO 2553 System A			Zeichnungsnummer 0-001607		Revision/Status -	Blatt-Nr. 1/1	
nicht definierte Schweißnähte a = 0,7 x t			Material/Werkstoff -		Korrosionsschutz Oberfläche		
Maßstab 1 : 100	Gezeichnet ML, 29.01.2021		Verwendung		Gewicht 309274,22 kg	max. Abmaße in mm 17710x4005x6610	Fläche in m² 2063,8
Gezeichnet ML, 29.01.2021	Geprüft ML, 29.01.2021						
Fertigungstoleranzen nach ISO 2768-m		Diese Zeichnung ist unser Eigentum. Sie darf ohne unsere Zustimmung, weder vervielfältigt, noch Dritten zugänglich gemacht werden.					
Bauteil komplett graffrei		Blatt: DIN A3		C:\#Vault-WorkDir\Konstruktions-Dokumente\Fertigung\0-0000\0-001607.idw			