


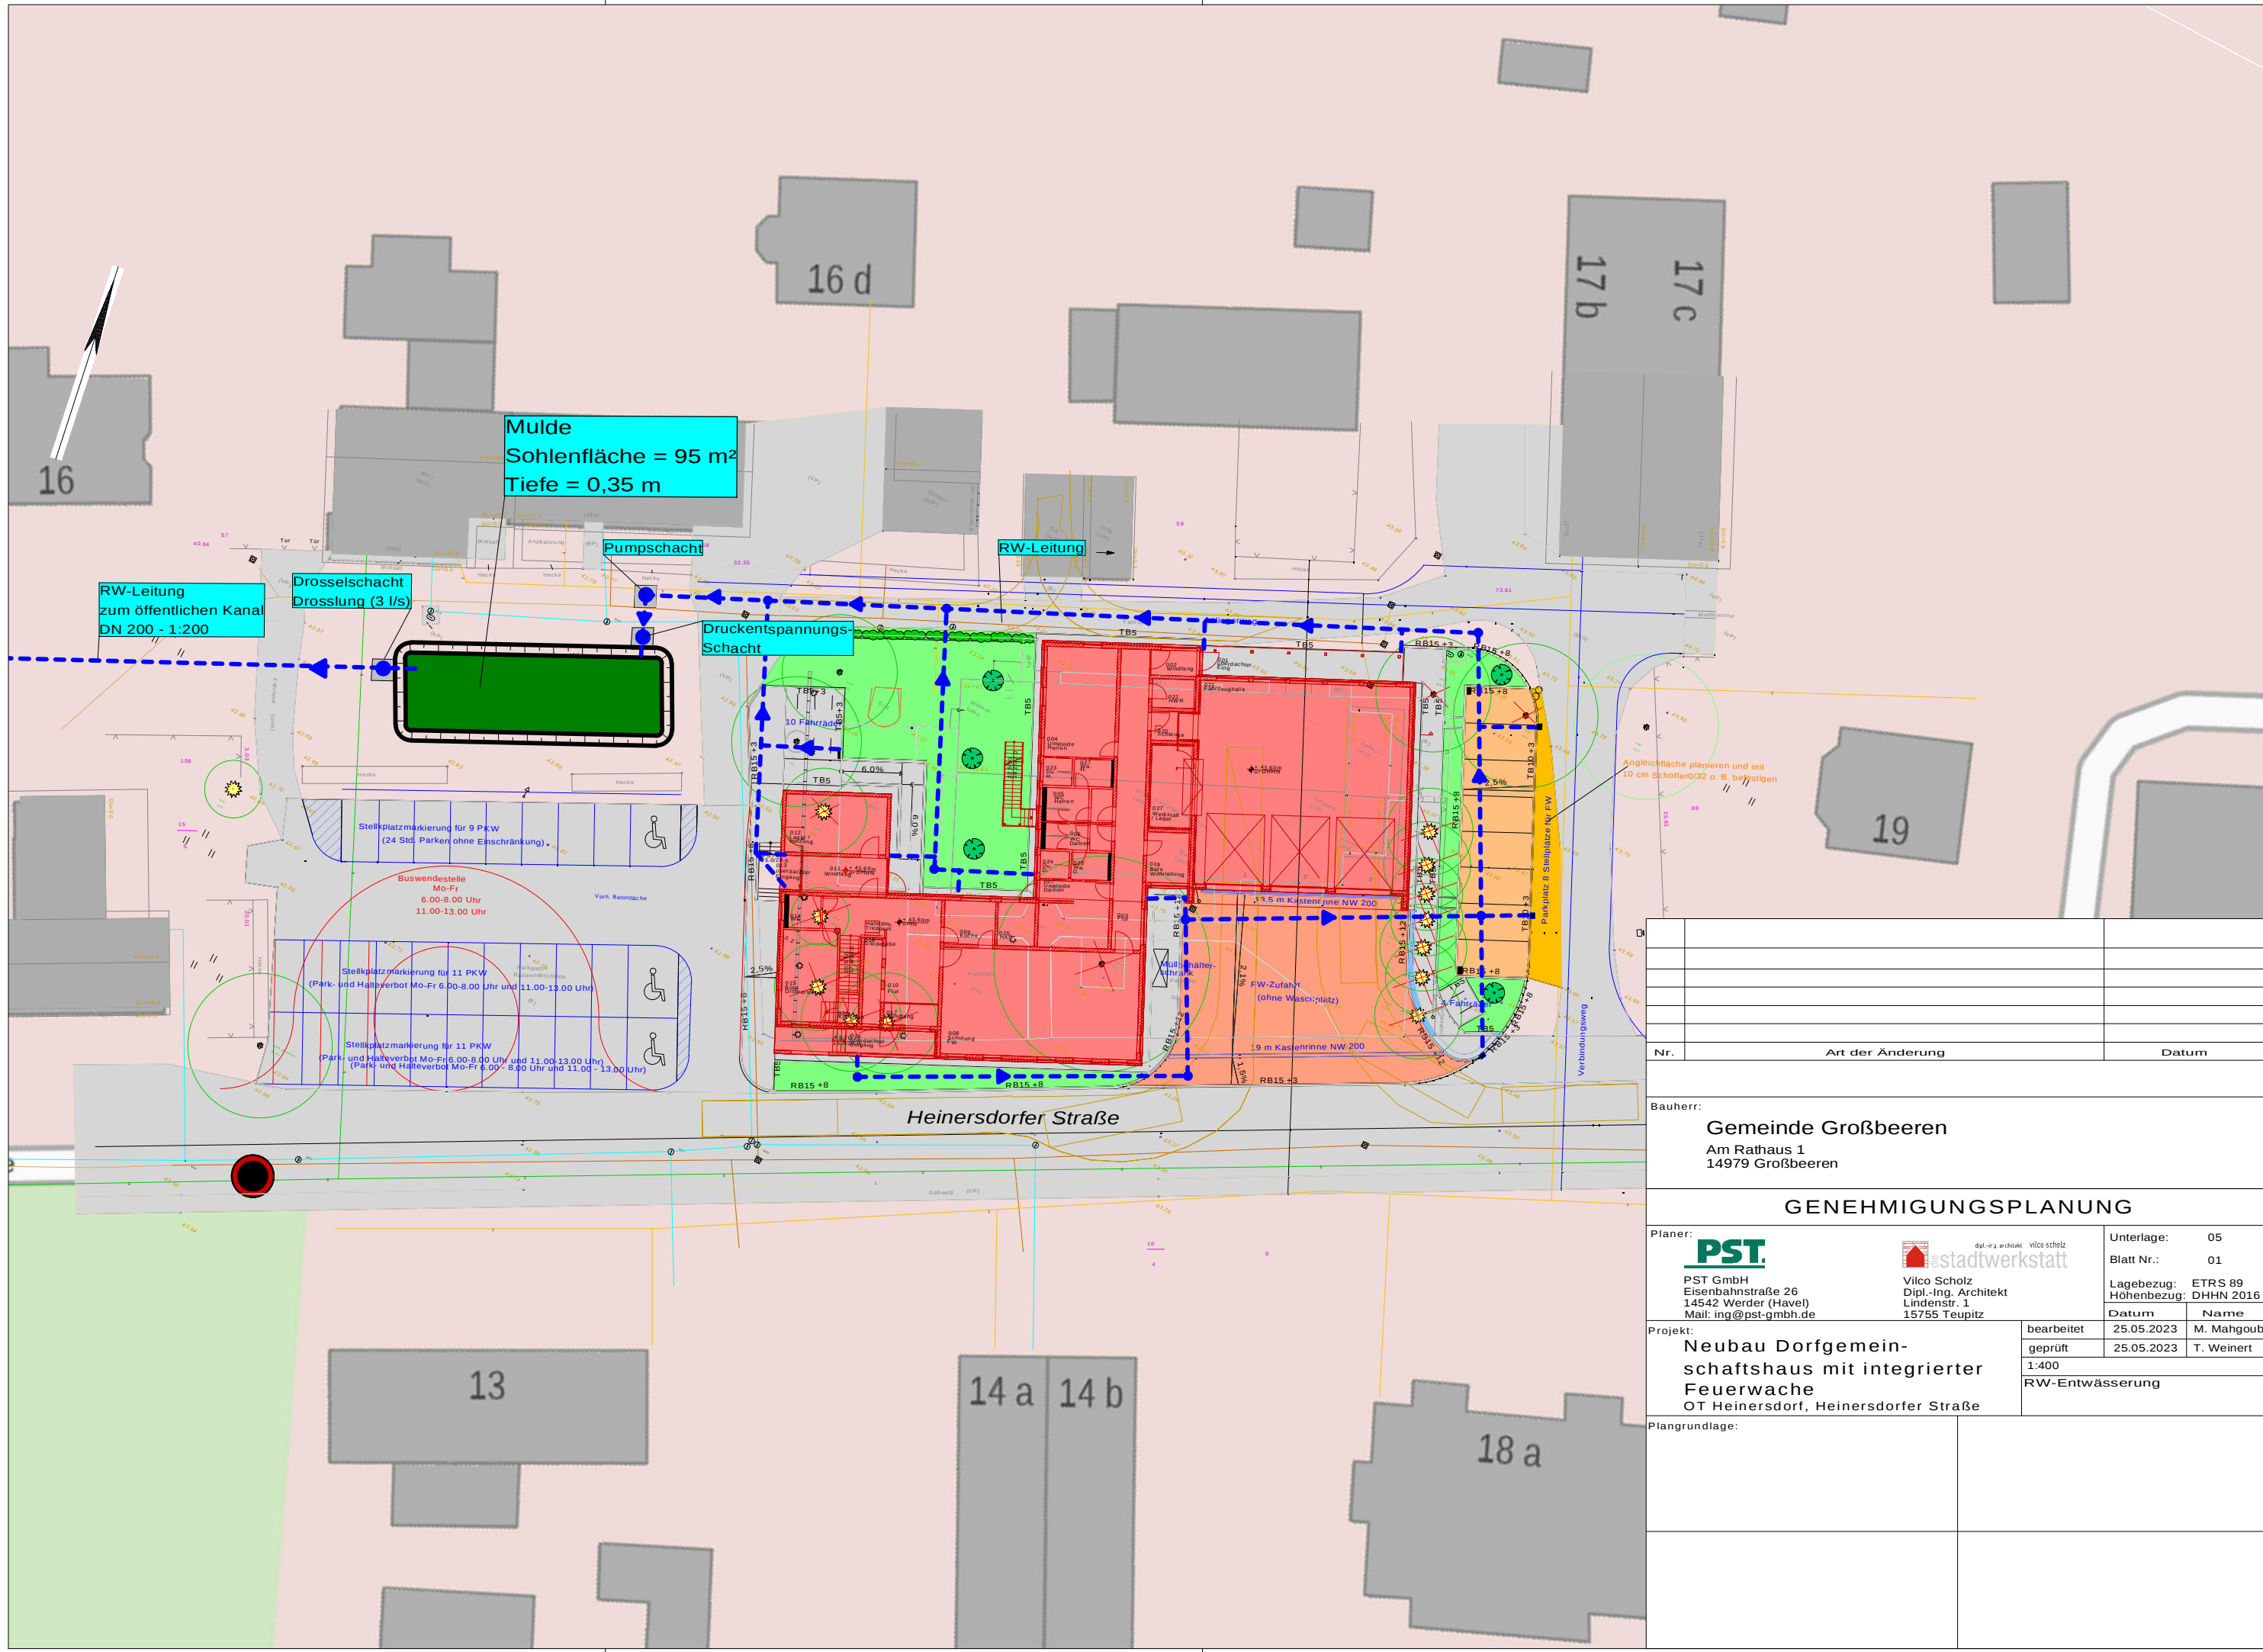

|                                      |  |                  |       |
|--------------------------------------|--|------------------|-------|
| Nr.                                  |  | Art der Änderung | Datum |
| Bauherr:                             |  |                  |       |
| Gemeinde Großbeeren                  |  |                  |       |
| Am Rathaus 1                         |  |                  |       |
| 14979 Großbeeren                     |  |                  |       |
| GENEHMIGUNGSPLANUNG                  |  |                  |       |
| Planer:                              |  | Unterlage:       |       |
| PST GmbH                             |  | 05               |       |
| Eisenbahnstraße 26                   |  | Blatt Nr.:       |       |
| 14542 Werder (Havel)                 |  | 01               |       |
| Mail: ing@pst-gmbh.de                |  | Lagebezug:       |       |
|                                      |  | ETRS 89          |       |
|                                      |  | Höhenbezug:      |       |
|                                      |  | DHHN 2016        |       |
| Projekt:                             |  | Datum            |       |
| Neubau Dorfgemein-                   |  | Name             |       |
| schaftshaus mit integrierter         |  | M. Mahgoub       |       |
| Feuerwache                           |  | geprüft          |       |
| OT Heinersdorf, Heinersdorfer Straße |  | 25.05.2023       |       |
|                                      |  | 1:400            |       |
|                                      |  | RW-Entwässerung  |       |
| Plangrundlage:                       |  |                  |       |
|                                      |  |                  |       |