


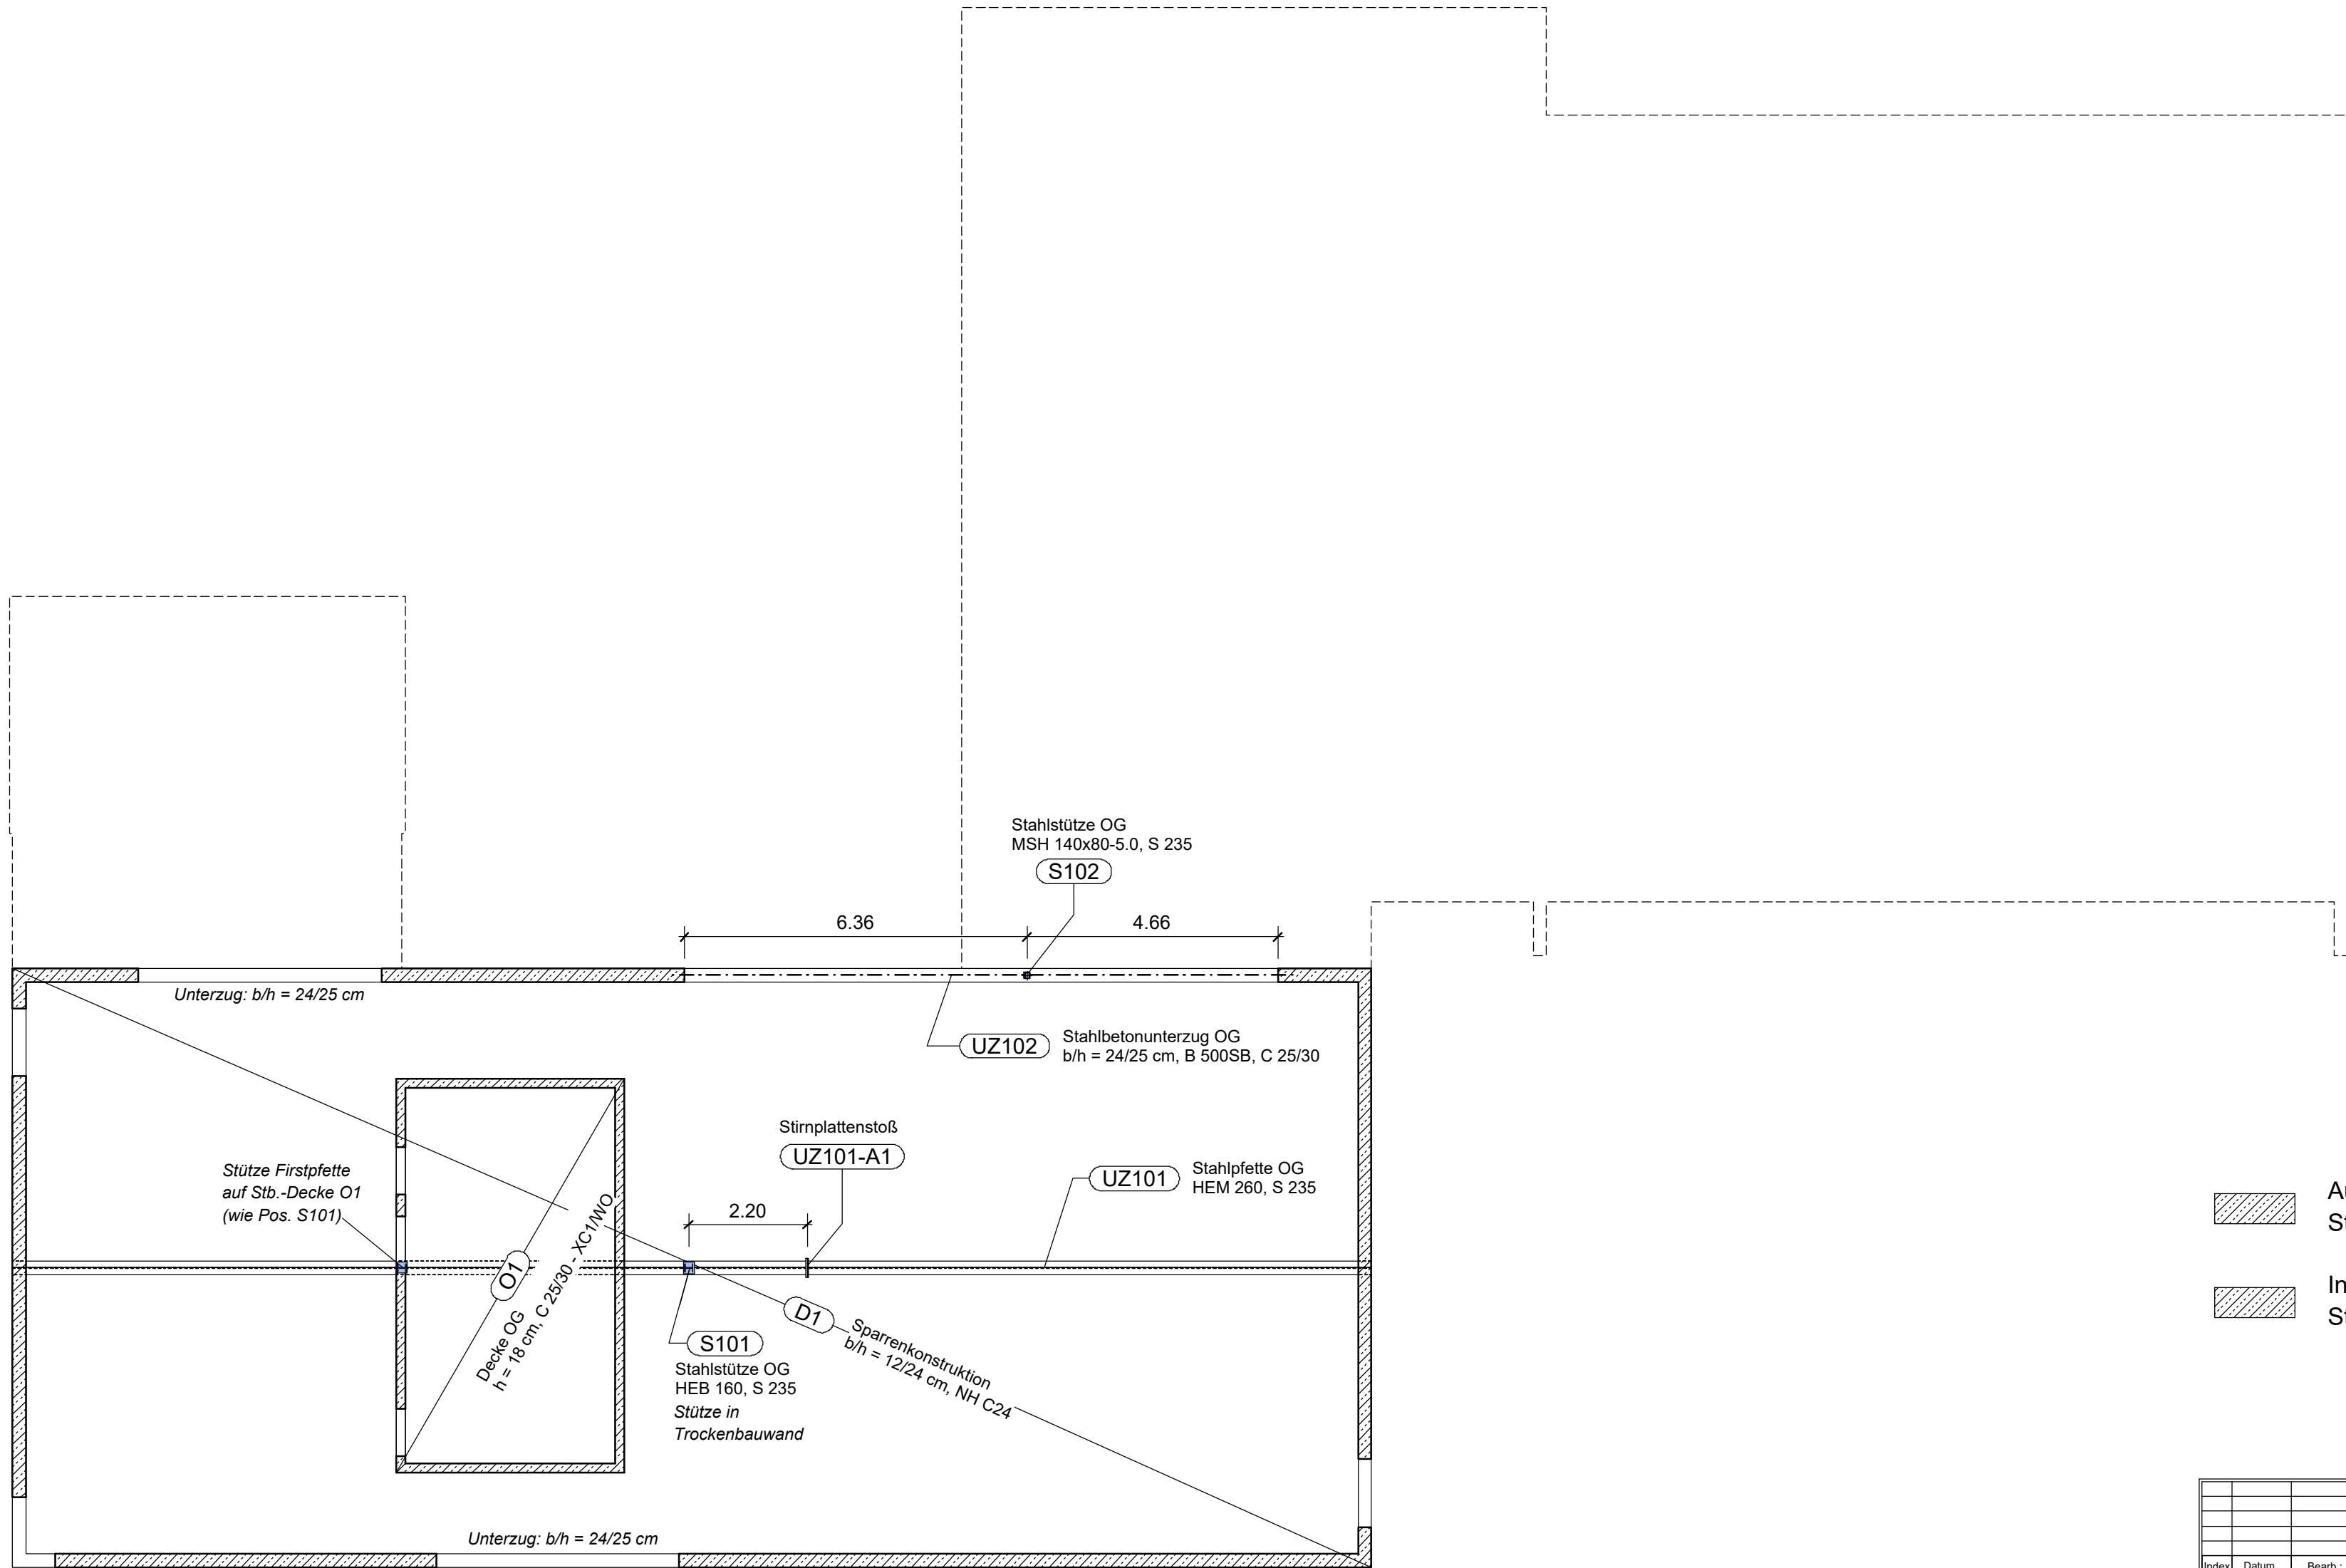

Außenwände: d = 24 cm
Stahlbeton, C 25/30 - XC1/WO

Innenwände: d = 17,5 cm
Stahlbeton, C 25/30 - XC1/WO

HINWEIS
Ausführung der Stb.-Wände:
- Außenwände gem. Pos. W-240
- Innenwände gem. Pos. W-175

Index	Datum	Bearb.:	Bezeichnung Änderung		
 Dennis-Gabor-Straße 2 14469 Potsdam T: 0331 . 600 583 66 M: 0163 . 25 88 370					
BAUHERR:	Gemeinde Großbeeren Am Rathaus 1 - 14979 Großbeeren			26.06.23	
PROJEKT:	Neubau Dorfgemeinschaftshaus mit integr. Feuerwache Heinersdorfer Str., 14979 Großbeeren OT Heinersdorf				
BAUTEIL:					
Positionsplan: - Obergeschoss					
Bearb.:	N. Siewert		Gez.:	N. Siewert	
			Gepr.:		
Maßstab:	M 1 : 100			Plan Nr.:	P01
				Index:	-