


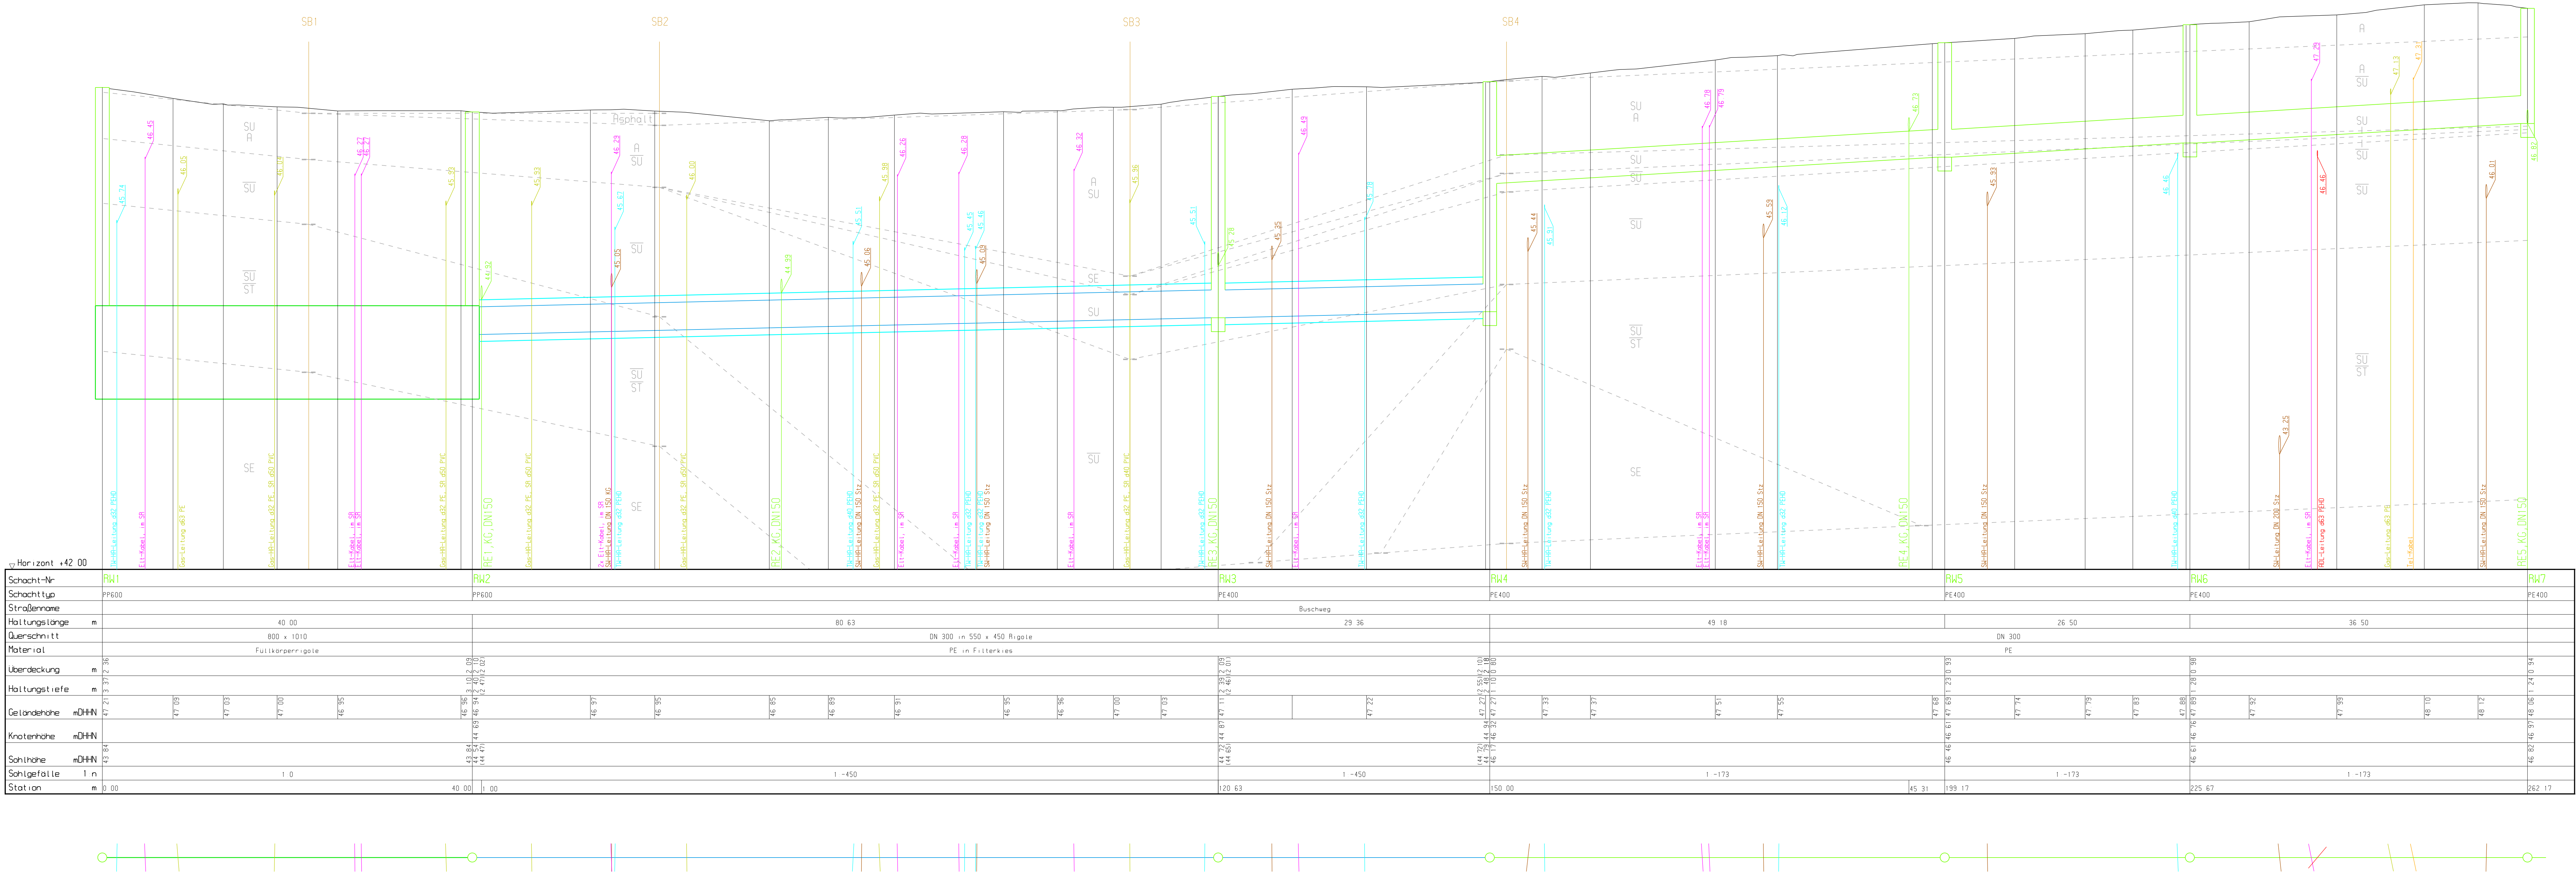

LEGENDE : Regenwasser

- geplanter RW-Kanal DN 300
- geplante Füllkörperrigole 800 x 1010
- geplante Rigole - Kiespackung 550 x 450
- geplante Rigole - Rohrleitung DN 300

LEGENDE : Längsschnitt

- vorhandene Oberfläche (Gelände, Befestigung)
- vh Trinkwasserleitung (Querung TH-Ltg. / Anschluss TH)
- vh Schutzwasserkanal (Querung SH-Ltg. / Anschluss SH)
- vh Abwasserdruckleitung (Querung AD-Ltg.)
- vh Regenwasserleitung (Querung RL-Ltg.)
- vh Gasleitung (Querung GV-Ltg., GV-HO-Ltg., GV-Ltg.)
- vh Telekommunikationskabel (Querung TK, Erd-Ltg.)
- vh Elektrotrasse (Querung E-Ltg., E-NC, Bel., Erd-Ltg.)
- SR Schutzrohr für Kabel oder Leitung (Dimension / Material)
- a B. Kabel oder Leitung ist außer Betrieb
- Baugrund - Bohrung
- Baugrund - Schichtung
- A Auffüllung
- SE enggestufte Sande
- ST Sand-Ton-Gemische
- SU/SU Sand-Schluff-Gemische

Hinweise:

- Leitungsbestand ist überwiegend lage- und höhenunsicher
- Suchschachtungen für Kreuzungsbereiche und Trassenannäherungen
- kreuzende/ nähernde vorh. Leitungen im Trassenbereich ggf. umverlegen od. für RE, Rigole, Kanal - Trasse ggf. Richtung Straße verschieben
- Ermittlung der tatsächlichen Tiefe der TW-/SW-Hausanschlüsse zur evtl. Anpassung der Rigolentiefe im Bereich RW2 bis RW5

INDEX	Art der Änderung und Ergänzung	Datum	Name

Gemeinde Großbeeren

Kleinbeeren, Zur Schmiede und Buschweg
Verbesserung Regenwasserunterhaltung

Planung:	Datum	Zeichen
 RUDOLF DRÖMER GmbH Reinstraße 1 14974 Ludwigsfelde Ingenieurbüro für Bauplanung & -überwachung Tel.: 03378/803517 Fax: 03378/802594	bearbeitet: 30.06.2026 gezeichnet: 30.06.2026 geprüft: 30.06.2026	Blument Drescher Smettan

Ausführungsplanung	Längsschnitt
von RW1 bis RW7 Buschweg	Maßstab: 1 : 250/25 Höhenbezug: m. ü. DHNN Index Unterlage: 08 Blatt Nr.: 01