


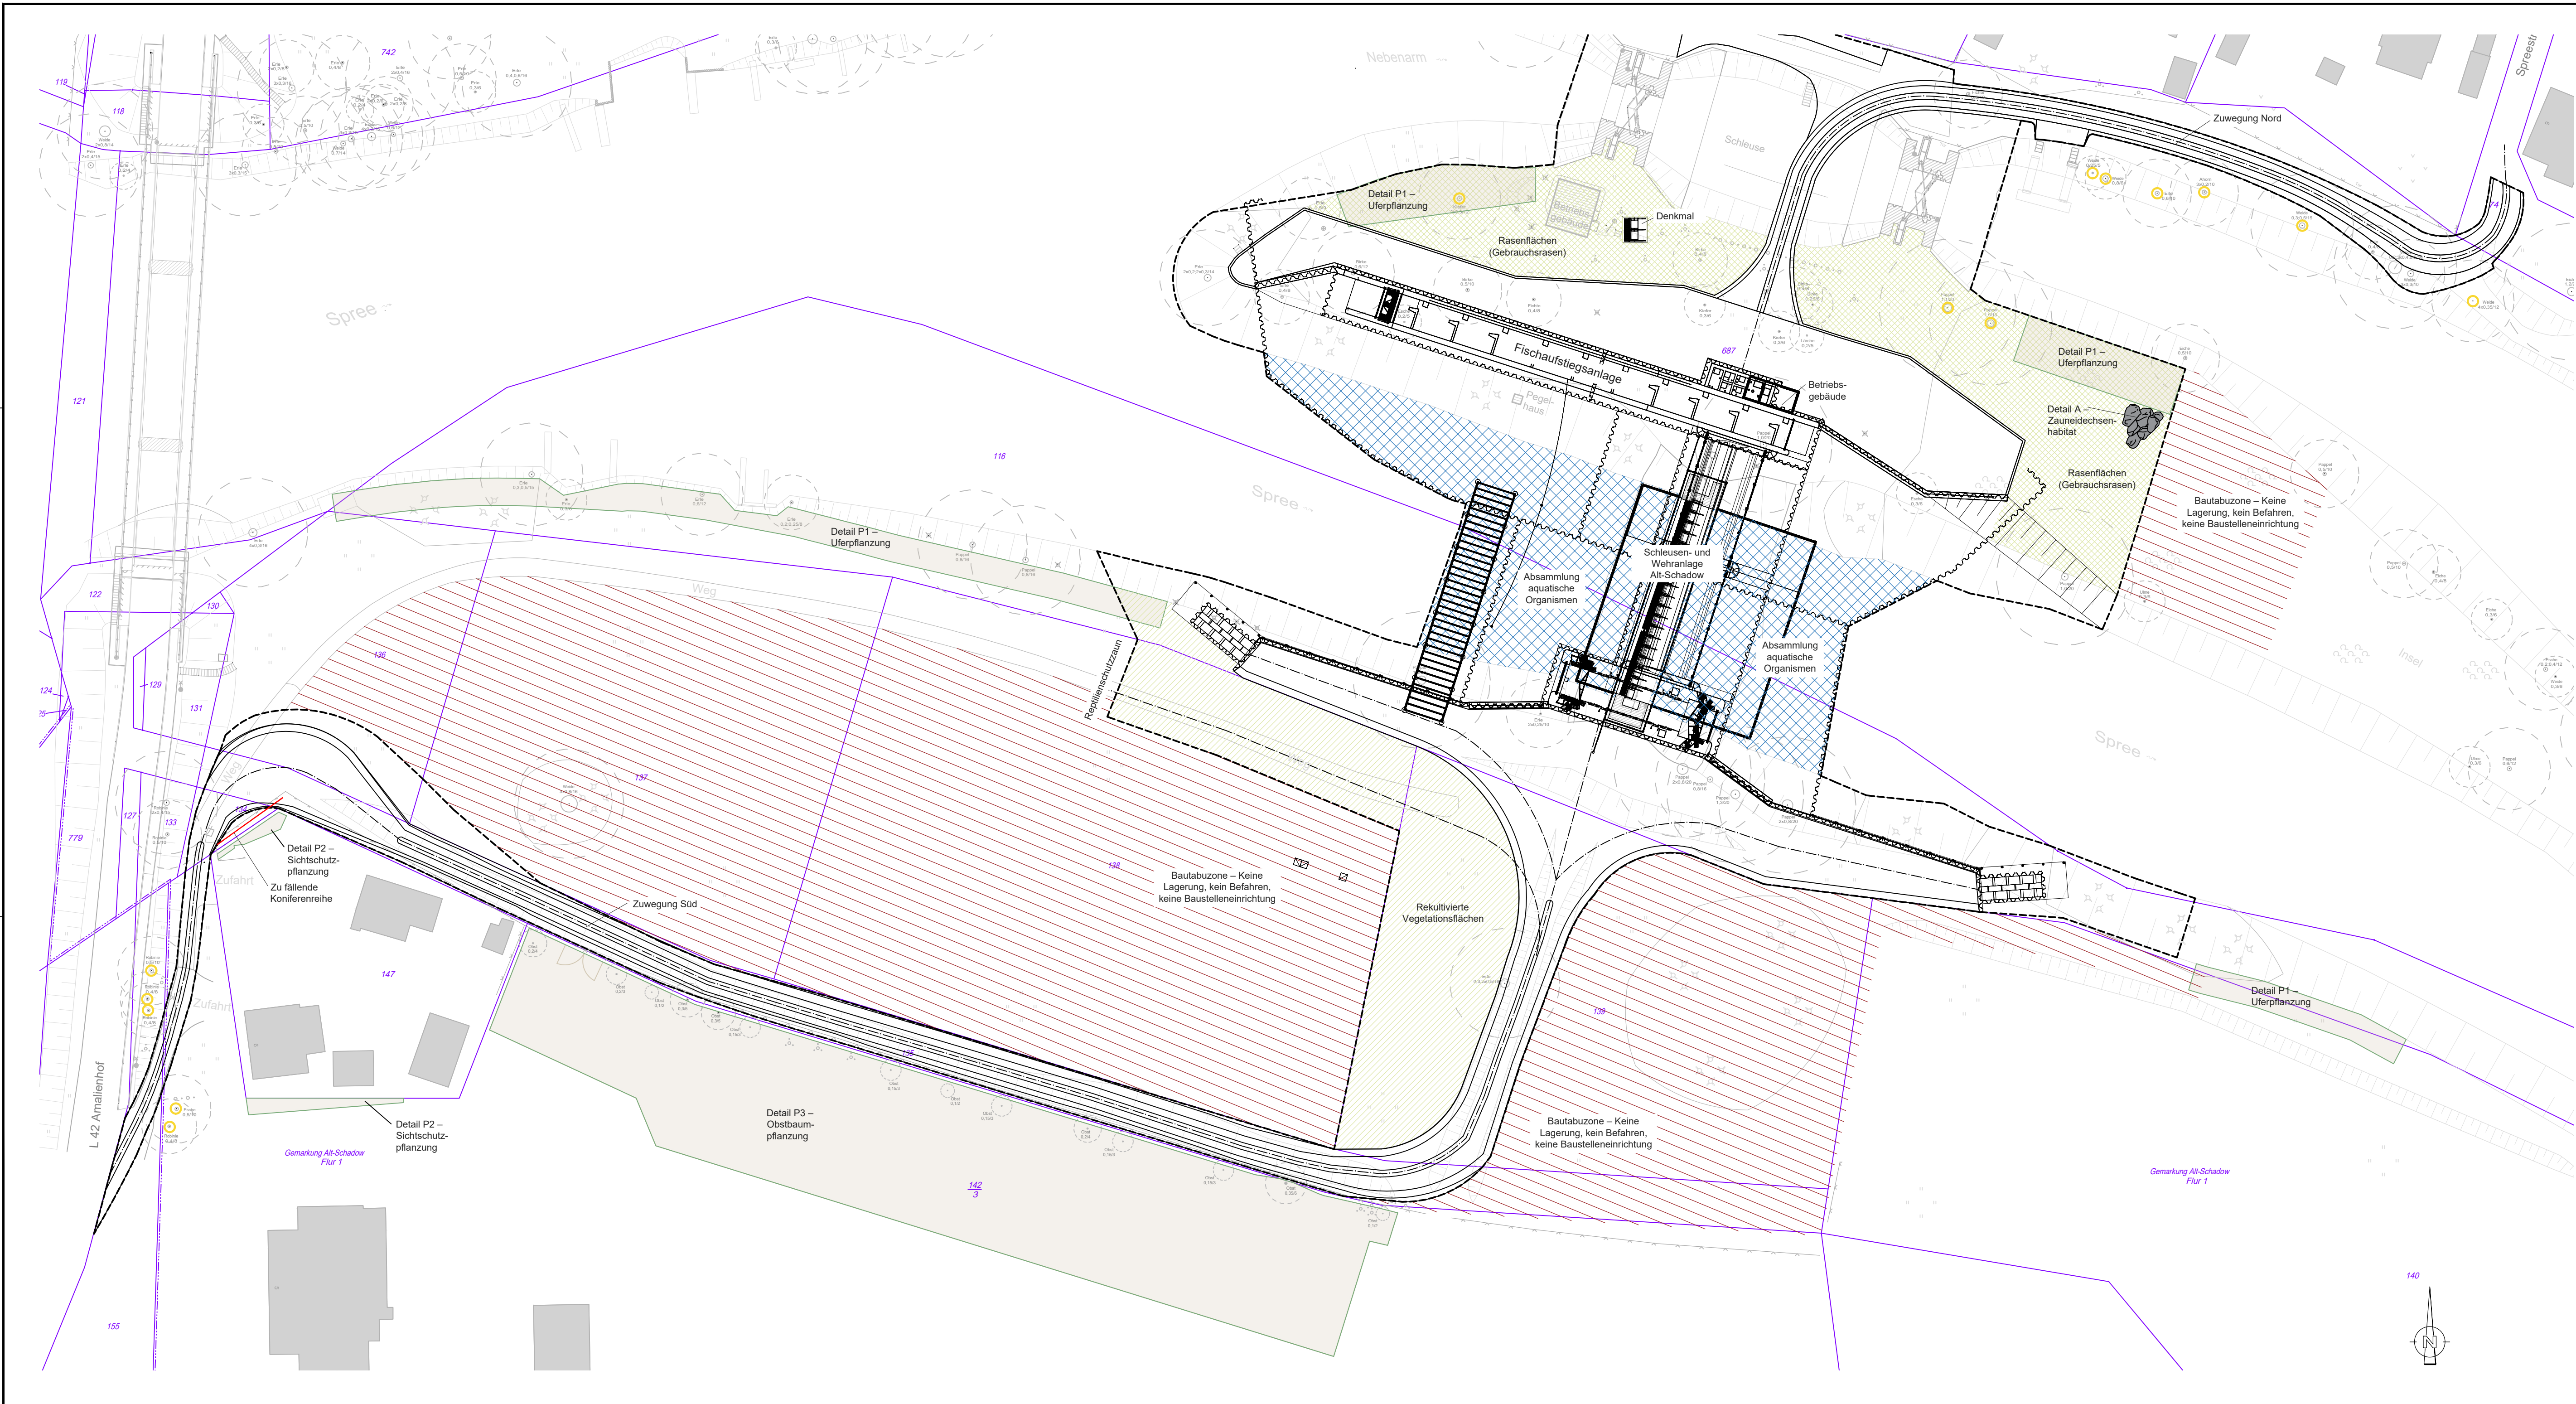

Legende
Technische Planung
(Übernahme von IPRO Berlin/Brandenburg, Stand 03.03.23)

Baufeldgrenze

—

Technische Planung

Vermeidungs- und Schutzmaßnahmen

Bautabuzonen

Absammlung aquatische Organismen (Gewässersohle)

Rückbau Gehölzschutzmaßnahmen

Zusätzlich einzuhaltende Maßnahmen (textlich geregelt):

-

Ökologische Baubegleitung

-

Bauzeitenregelung

-

Schutz von Biber und Fischotter

-

Sicherung von Baugruben

-

Schutz von Boden und Wasser

-

Oberbodenschutzmaßnahmen

Fällungen / Rodungen

Fällung Koniferen

Landschaftspflegerische und artenschutzrechtliche Maßnahmen

Zauneidechsenhabitat

Rekultivierte Vegetationsflächen

Rasenflächen (Gebrauchsrasen)

Pflanzmaßnahmen (gemäß Detailplänen)

Hinweis Baumbestand:

Die Bestandsvermessung der Gehölze bildet den Zustand zum Zeitpunkt der Aufnahme ab. Einzelne Gehölze können zum Zeitpunkt der Ausführung bereits gefällt sein.

Ausschreibung				
Auftraggeber		Wasser- und Bodenverband „Nördlicher Spreewald“ Körperschaft des öffentlichen Rechts Am Stieg 15 D-15910 Bersteland / OT Freiwald Berlin		
Vorhabenträger		Landesamt für Umwelt Brandenburg Seeburger Chaussee 2 D-14467 Potsdam		
Lagebezug: ETRS 89		Höhenbezug: DHHN 16	Landkreis: Dahme-Spreewald	Gemarkung: Alt-Schadow
Änderungen	Index	Datum	Art der Änderung	Unterschrift
	01	05.06.2026	Flächen Pflanzmaßnahmen angepasst	Stabenow
Auftragnehmer		Arbeitsgemeinschaft PTW GmbH / IPROconsult GmbH Modernisierung Wehr mit Schleuse Alt-Schadow		
		Vorhaben		
Bearbeiter	Stabenow	30.04.2026	Modernisierung Wehr Alt-Schadow mit Schleuse und Fischaufstiegsanlage Baulos 3: Baugrube, Wasserbau und Massivbau	
Gezeichnet	Stabenow	30.04.2026		
Geprüft	Schmidt	30.04.2026		
Maßstab		1 : 500	Planinhalt / Objekt Landschaftspflegerische Ausführungsplanung Maßnahmenplan	
Vertr.-Nr.				
		Plan- Phase	Index	Projekt-Nr. PTW / IPRO
		AP	-	4400 / 5212_06
Geschäftsführer				Blatt- Nummer
				1-201