


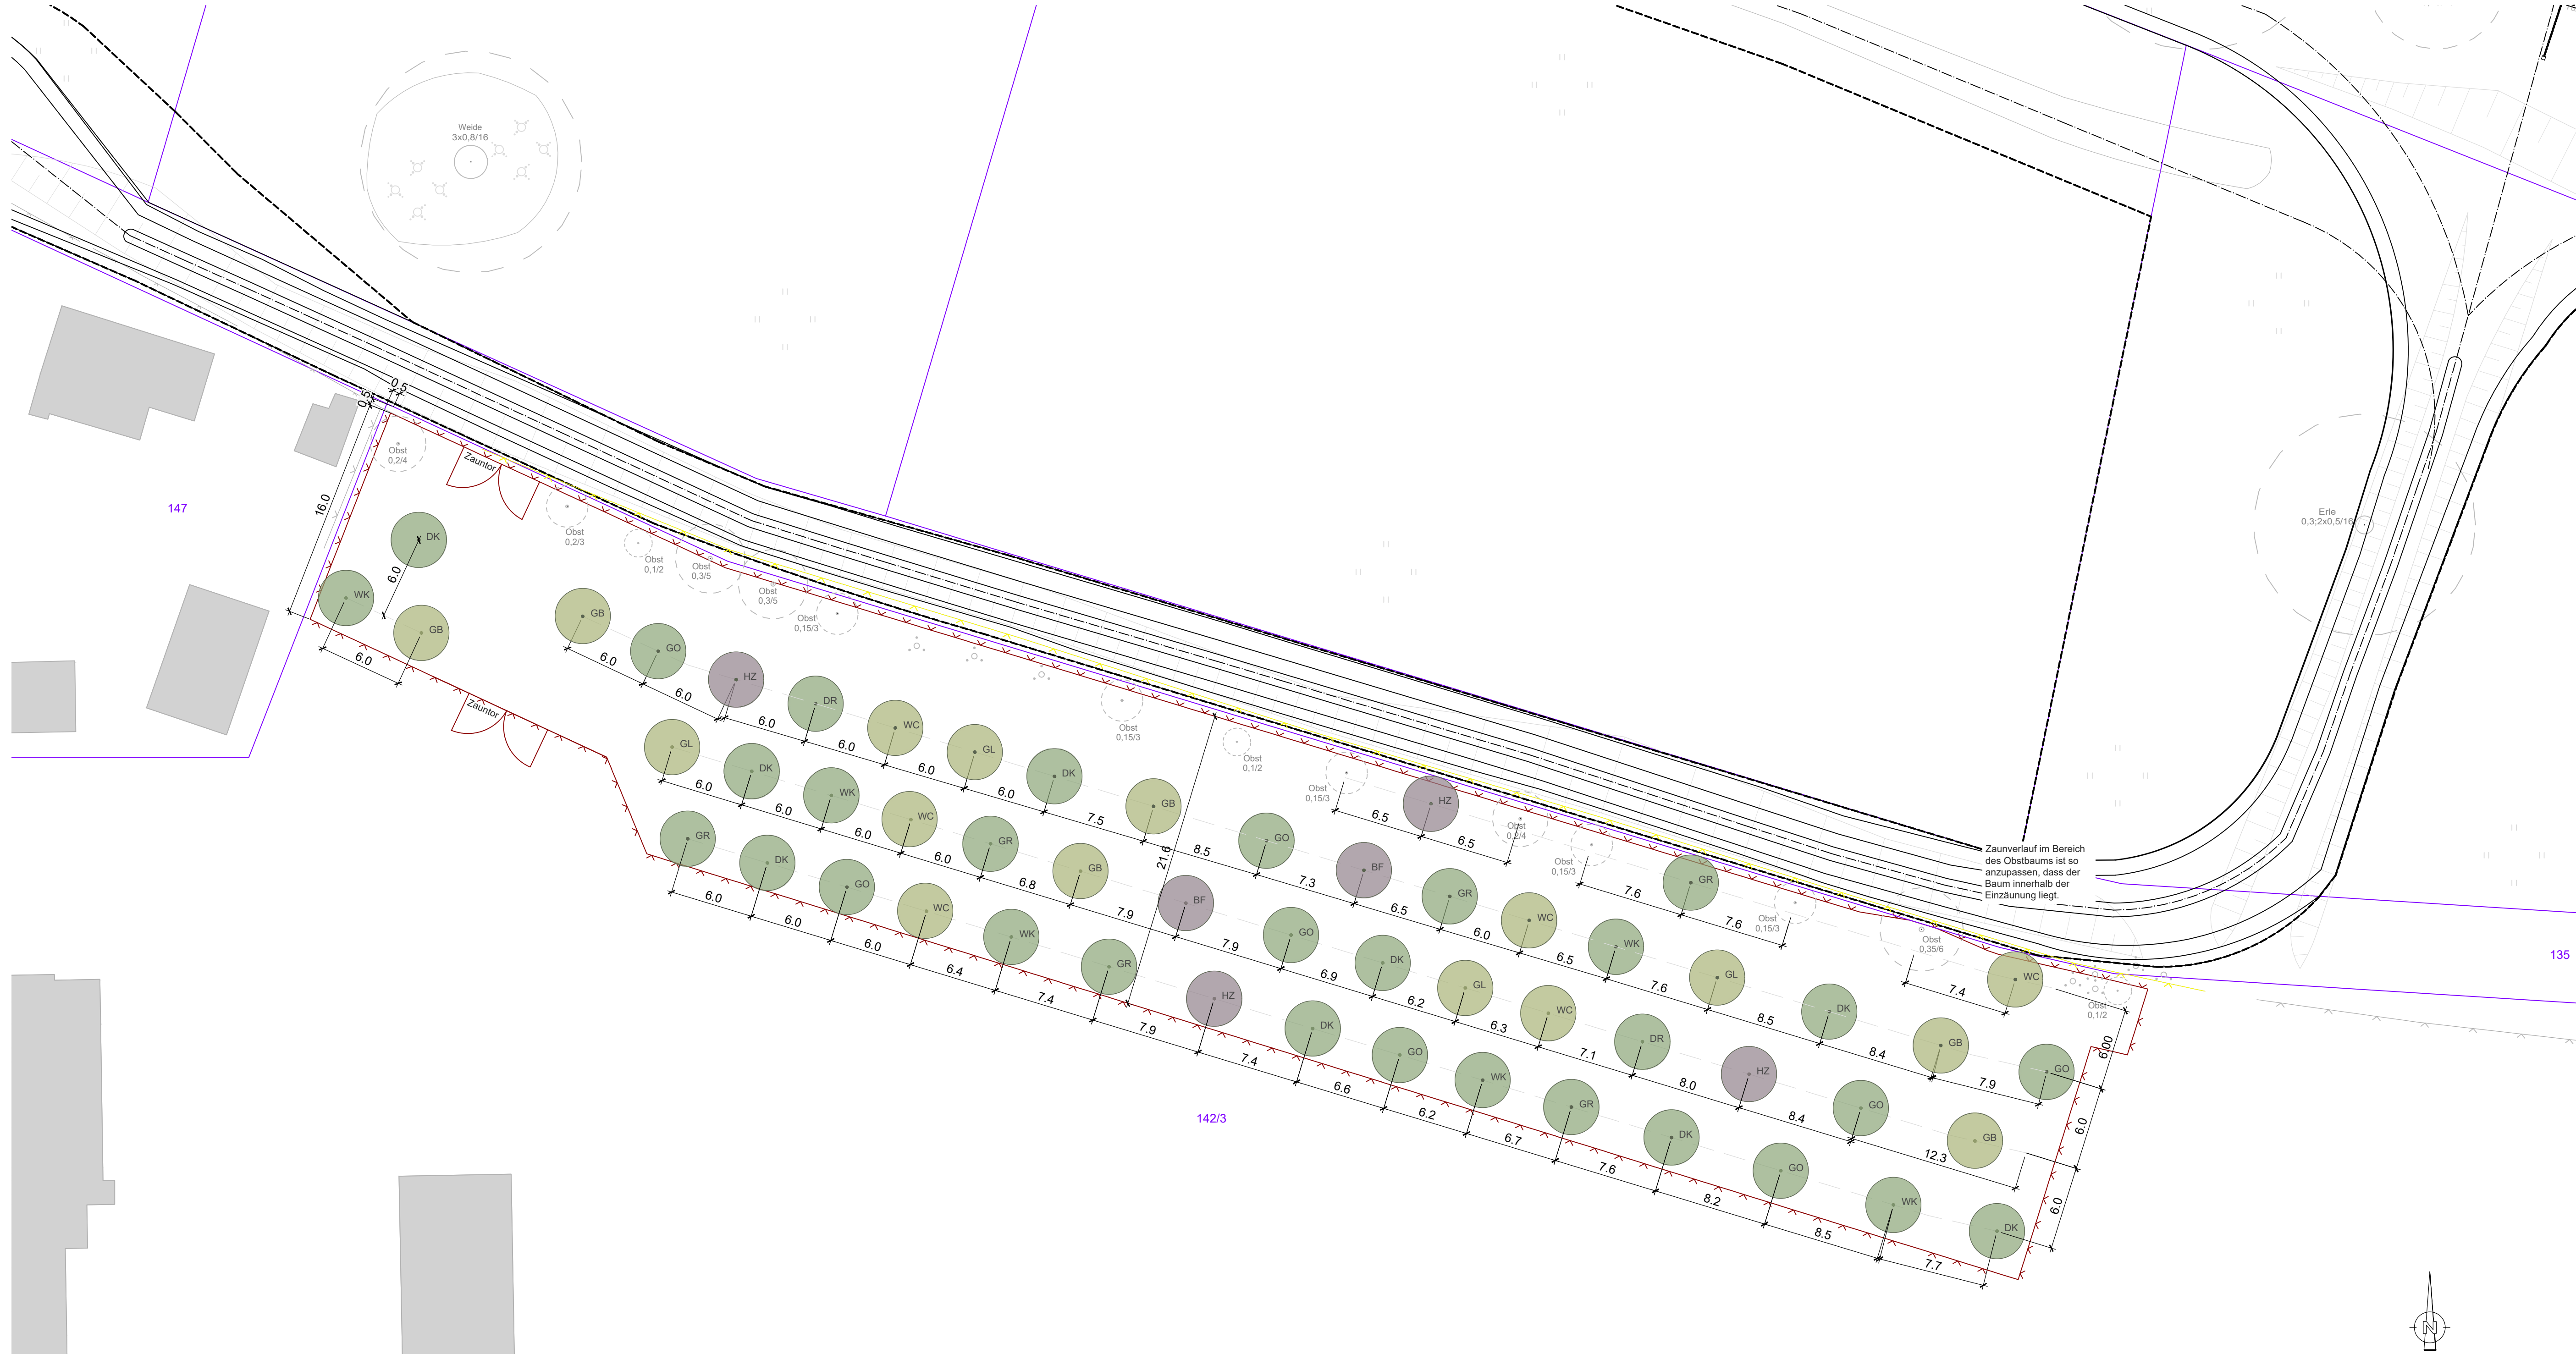

Wildschutzzaun (temporär)

Bestandszaun, Rückbau durch Grundstückseigentümer

Baumpflanzung

Pflanzqualität:  
Hochstamm, Stammumfang 10–12 cm, 3xv, mit Ballen

Artenliste:

Apfel (*Malus domestica*) - 32 Stk:  
DK - *Malus* 'Danziger Kantapfel' - 9 Stk  
GO - *Malus* 'Goldparmäne' - 8 Stk  
GR - *Malus* 'Gravensteiner' - 8 Stk  
WK - *Malus* 'Weißer Klarapfel' - 7 Stk

Birne (*Pyrus communis*) - 16 Stk:  
GB - *Pyrus communis* 'Gellerts Butterbirne' - 7 Stk  
GL - *Pyrus communis* 'Gute Luise' - 4 Stk  
WC - *Pyrus communis* 'Williams Christ' - 5 Stk

Pflaume / Zwetschge (*Prunus domestica*) - 6 Stk:  
HZ - *Prunus domestica* 'Hauszwetschge' - 4 Stk  
BF - *Prunus domestica* 'Bühler Frühzwetschge' - 2 Stk

Gesamt: 54 Stk

Pflanzweise / Ausführung:  
Der Wildschutzzaun wird in einem Abstand von ca. 0,5 m zur Grundstücksgrenze hergestellt.  
Die Baumpflanzungen erfolgen mit einem Mindestabstand von 2,0 m zur Grundstücksgrenze sowie in einem Abstand von ca. 1,5 m zum Wildschutzzaun.  
  
Der Pflanzabstand der Bäume in der Reihe beträgt ca. 5 m, der Reihenabstand ca. 6 m.  
Geringfügige Abweichungen sind zur Anpassung an den vorhandenen Gehölzbestand möglich.  
Die genaue Lage der Pflanzstandorte wird vor Ort unter Berücksichtigung der örtlichen Gegebenheiten festgelegt.

Plangrundlage: Übersichtsplan Bestandsvermessung, Öffentlich bestellter Vermessungsingenieur: Henry Behrends, 2020

| Ausschreibung      |          |   |   |                        |
|--------------------|----------|---|---|------------------------|
| Auftraggeber       |          | <div><div></div><div><b>Wasser- und Bodenverband „Nördlicher Spreewald“</b><br/>Körperschaft des öffentlichen Rechts<br/>Am Stieg 15<br/>D-15910 Bersteland / OT Freiwalde Berlin</div></div> |   |                        |
| Vorhabenträger     |          | <div><div></div><div><b>Landesamt für Umwelt Brandenburg</b><br/>Seeburger Chaussee 2<br/>D-14467 Potsdam</div></div>                                                                         |   |                        |
| Lagebezug: ETRS 89 |          | Höhenbezug: DHHN 16   | Landkreis: Dahme-Spreewald   | Gemarkung: Alt-Schadow |
| Änderungen         | Index    | Datum   | Art der Änderung   | Unterschrift           |
|                    | 01       | 12.06.2026   | Komplette Umplanung der Obstbaumpflanzung: Verschiebung der Pflanzflächen, Neuverortung aller Bäume, Anpassung von Reihen-/Baumabständen, Zaunverlauf Durchfahrten sowie Überarbeitung von Artenliste und Pflanzschema. | Stabenow               |
|                    |          |   |   |                        |
|                    |          |   |   |                        |
| Auftragnehmer      |          | <div><div></div><div></div><div>Arbeitsgemeinschaft PTW GmbH / IPROconsult GmbH<br/>Modernisierung Wehr mit Schleuse Alt Schadow</div></div>                                                  |   |                        |
|                    |          |   | Vorhaben   |                        |
| Bearbeiter         | Stabenow | 30.04.2026   | Modernisierung Wehr Alt-Schadow mit Schleuse und Fischaufstiegsanlage<br>Baulos 3: Baugrube, Wasserbau und Massivbau   |                        |
| Gezeichnet         | Stabenow | 30.04.2026   |   |                        |
| Geprüft            | Schmidt  | 30.04.2026   |   |                        |
| Maßstab            |          | 1 : 250   | Planinhalt / Objekt   |                        |
| Vertr.-Nr.         |          |   | Landschaftspflegerische Ausführungsplanung<br>Detail P3 - Obstbaumpflanzung   |                        |
|                    |          | Plan- Phase   | Index   | Projekt-Nr. PTW / IPRO |
| Geschäftsführer    |          | AP   | -   | 4400 / 5212_06         |
|                    |          |   |   | Blatt- Nummer          |
|                    |          |   |   | 1-204                  |