



Draufsicht
Maßstab 1 : 100

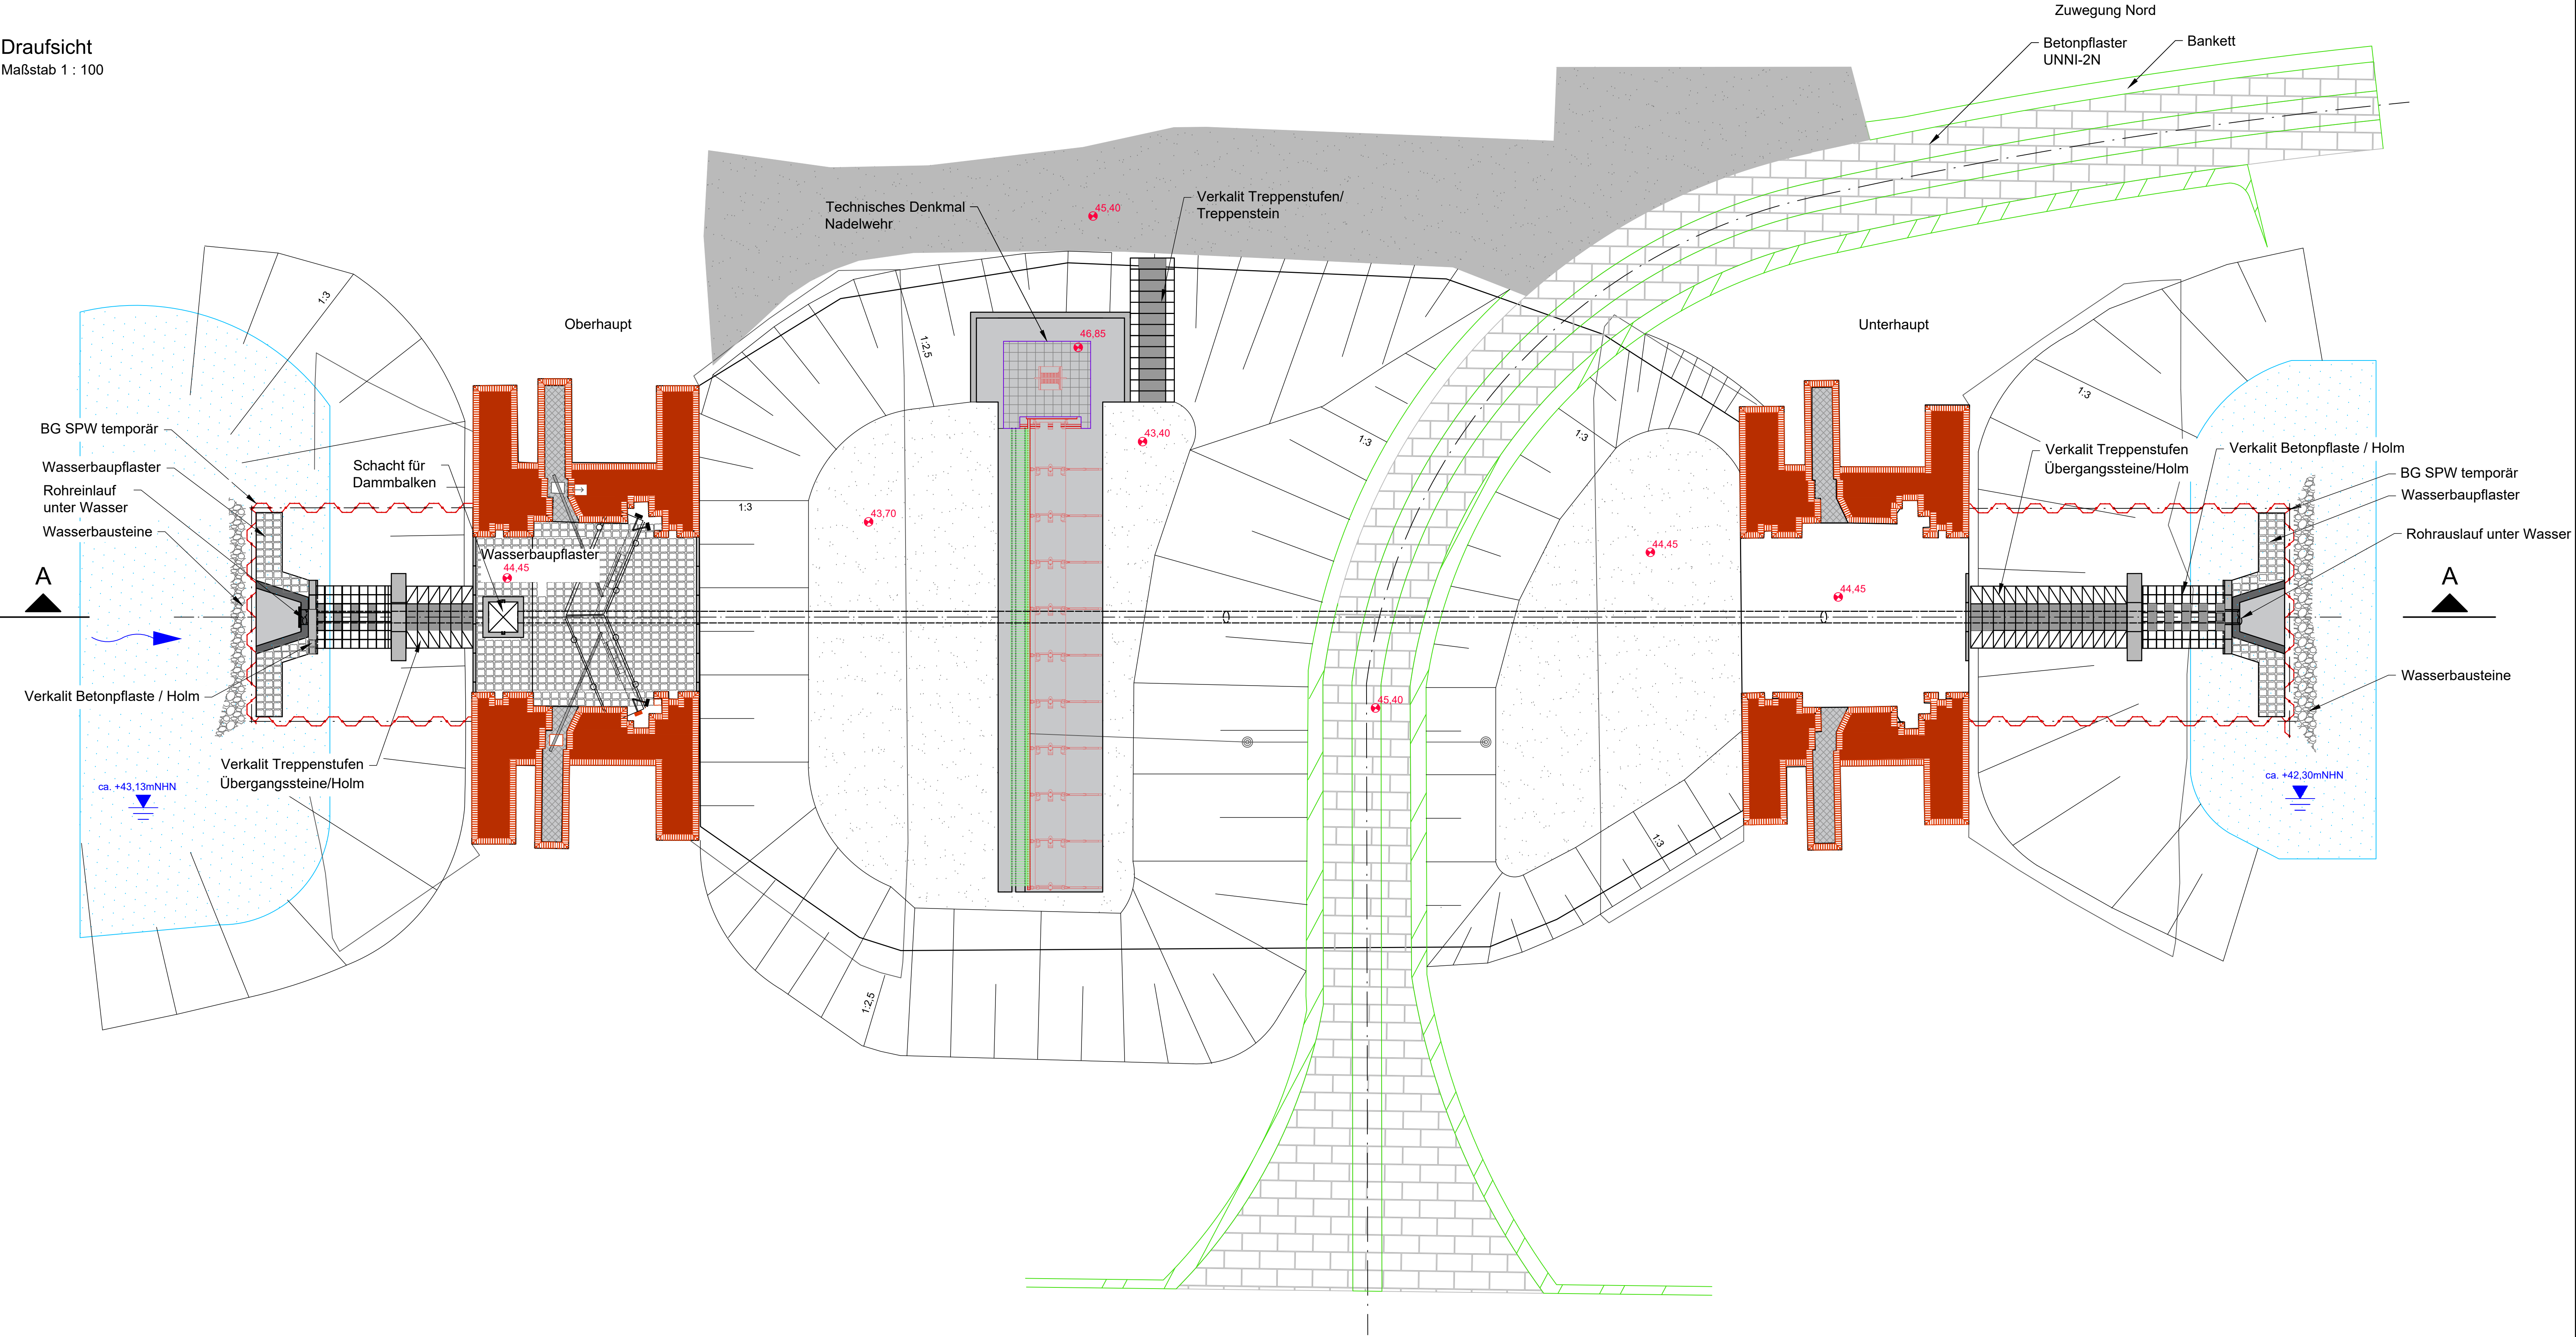

LEGENDE

- Bankett/
Mittelstreifen
- Schotterrasen
- Betonpflaster
UNNI-2N
- Wasserbaupflaster
- temporäre SPW GU12
- Wasserbausteine
- Verkalit Betonpflaster
- Verkalit Treppenstufen
- Bestandsbauwerk
- Neubau
- Neubau

Längsschnitt A - A
Maßstab 1 : 100

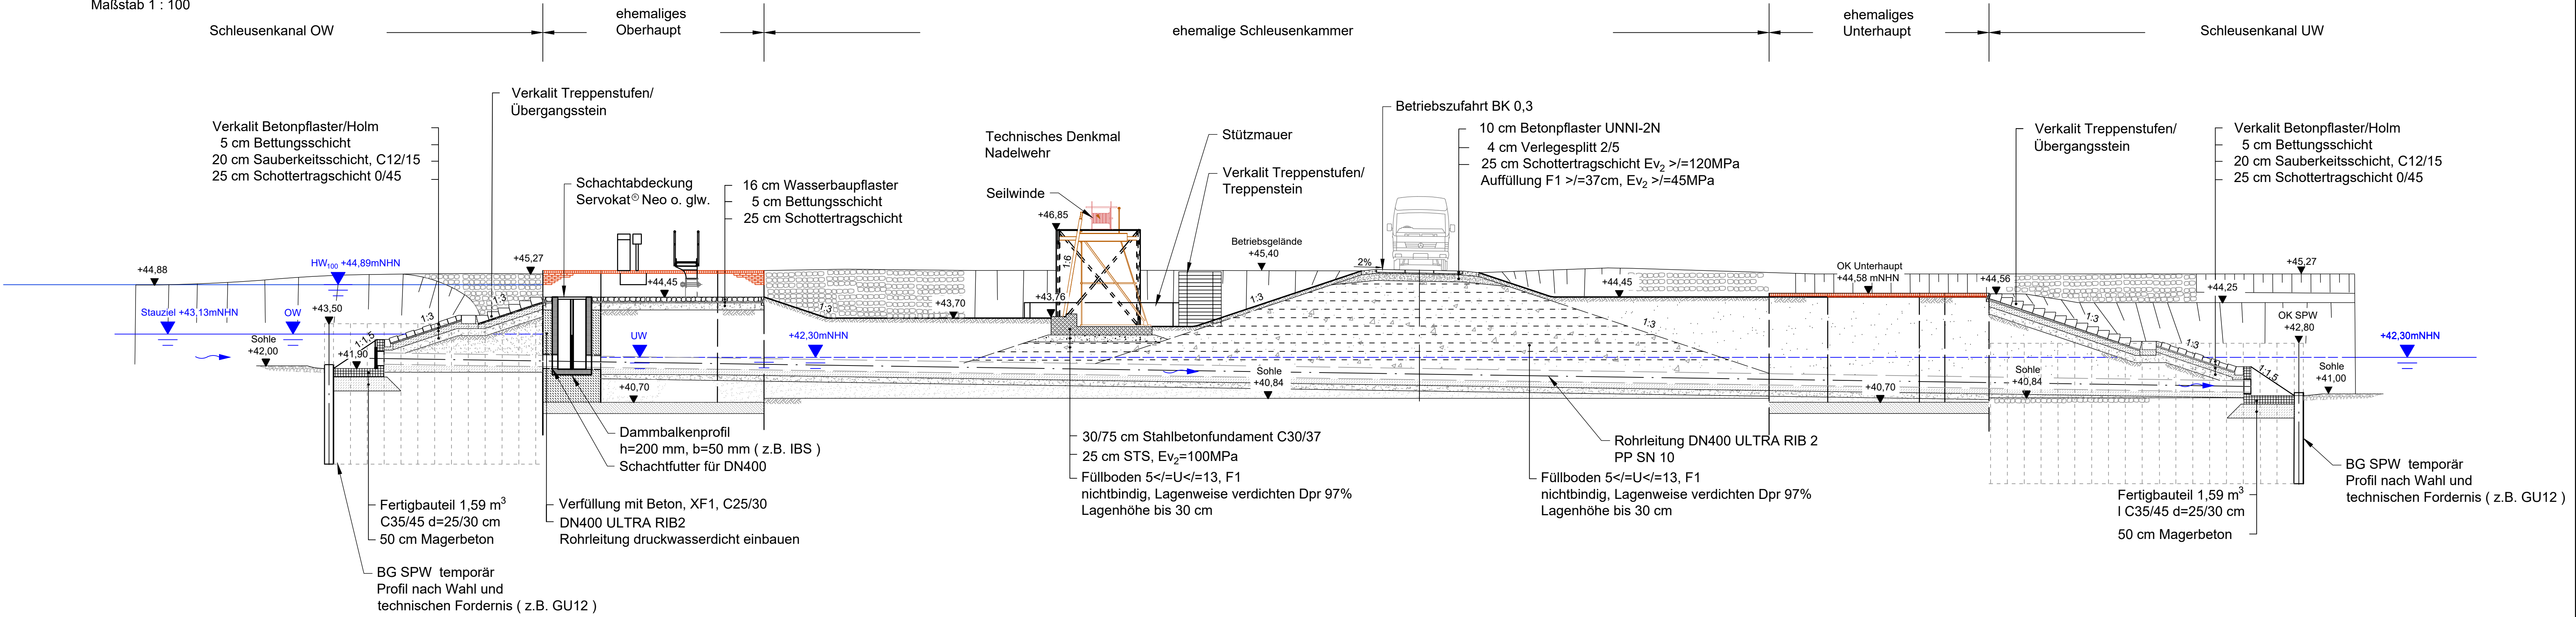

Plangrundlage: Übersichtsplan Bestandsvermessung, Öffentlich bestellter Vermessungsingenieur: Henry Behrends, 2020

Ausschreibung																							
Auftraggeber  Wasser- und Bodenverband "Nördlicher Spreewald" Am Stieg 15 15910 Bersteland / OT Freiwald																							
Geprüft:		Freigabe Auftraggeber:																					
Datum:		Datum:																					
Lagebezug: ETRS 89		Höhenbezug: DHHN 2016	Landkreis: Dahme-Spreewald																				
Gemarkung: Alt-Schadow																							
<table><tr><th>Index</th><th>Datum</th><th>Art der Änderung</th><th>Unterschrift</th></tr><tr><td> </td><td> </td><td> </td><td> </td></tr><tr><td> </td><td> </td><td> </td><td> </td></tr><tr><td> </td><td> </td><td> </td><td> </td></tr><tr><td> </td><td> </td><td> </td><td> </td></tr></table>				Index	Datum	Art der Änderung	Unterschrift																
Index	Datum	Art der Änderung	Unterschrift																				
Auftragnehmer   Arbeitsgemeinschaft PTW GmbH / IPROconsult GmbH Modernisierung Wehr mit Schleuse Alt-Schadow																							
Gezeichnet: 29.07.2026 Berechnet: 29.07.2026 Geprüft: 29.07.2026 Maßstab: 1:100 Vertr.-Nr.:		Vorhaben Modernisierung Wehr Alt-Schadow mit Schleuse und Fischaufstiegsanlage Baulos 3: Baugrube, Wasserbau und Massivbau Planinhalt / Objekt Alte Schleuse Draufsicht und Längsschnitt																					
Dipl.-Ing. T. Richter Projektleiter		Plan-Phase VU	Index -																				
4400/5212_06		Projekt-Nr. PTW / IPRO	Blatt-Nummer 02-150																				