


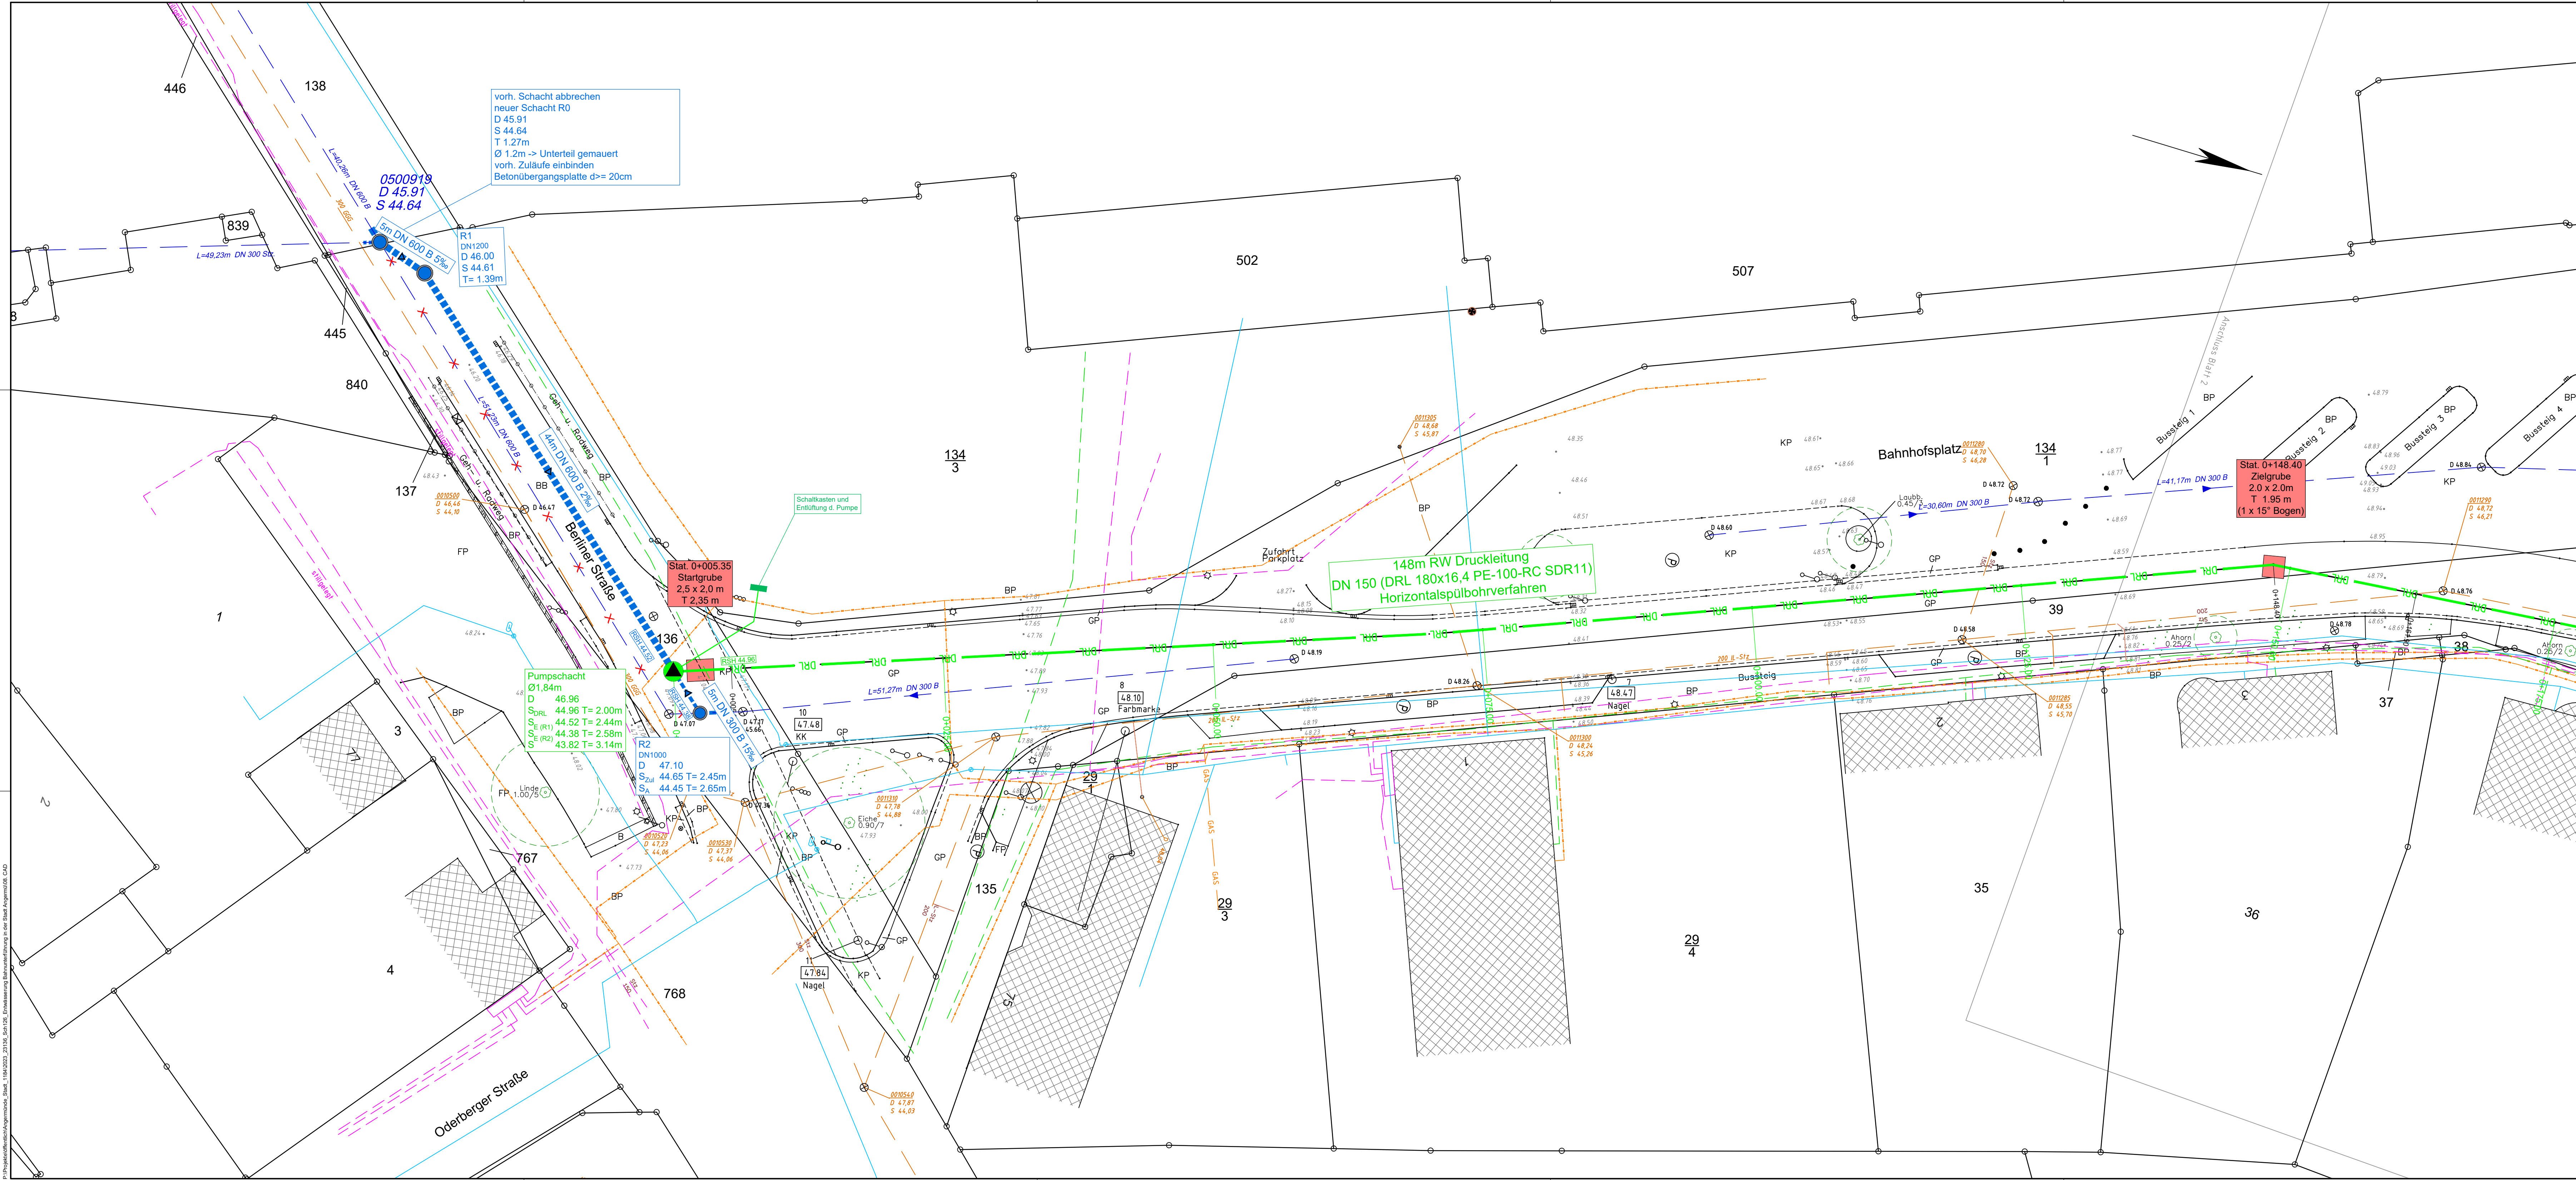

Alle Deckelhöhen sind vor Baubeginn zu prüfen!

7			
6			
5			
4			
3	Diverse Überarbeitungen	26.02.2026	Nie/Neu
2	Anpassung des gesamten Kanalnetzes	28.04.2025	Ursinn
1	Weitere Ausarbeitung	10.03.2025	Ursinn
Nr.	Art der Änderung	Datum	Name

Lagesystem	ETRS 89	Höhensystem	DHHN2016	Grundlage	ALKIS-Daten
------------	---------	-------------	----------	-----------	-------------

Eingetragene Fremdleitungen sind aus Bestandsplänen der jeweiligen Versorgungsträger übernommen. Maße und Leitungstrassen sind unverbindliche Richtwerte und dienen nur der Übersicht. Mit Abweichungen der Lage der im Plan verzeichneten Fremdleitungen muß gerechnet werden. Es besteht keine Gewähr auf Vollständigkeit der dargestellten Fremdleitungen! Vor Baubeginn ist die Lage der Fremdleitungen durch Suchschachtungen zu ermitteln.

Legende		5768	vorrh. Geländehöhe	Laubbaum vorh.	Kabelkasten EIVPost
gepl. RW-Kanal	gepl. SW-Kanal	Laubbaum	Laubbaum vorh.	Hydrant Oberflur/Unterflur	
gepl. Sedippe	Wasserleitung	Beleuchtung vorh.	Beleuchtung vorh.	Schieber Wasser/Gas	
vorrh. RW-Kanal a. B. nehmen	Gasleitung	Stahlgerüstmast	Stahlgerüstmast	Eingang/Zufahrt	
gepl. RW Druckleitung	Fm-Kabel	Stahlrohrmast	Stahlrohrmast	Straßenablauf vorh.	
gepl. Pumpschacht	Elk-Kabel	Betonmast	Betonmast		
		Holzmast	Holzmast		

Planverfasser	KIRCHNER Infrastrukturplanung GmbH Teichstraße 3 31655 Stadthagen Fon: +49 5721 8095-0 E-Mail: info@kirchner-ingenieure.de	Bearbeitet	Datum	Name
KIRCHNER INGENIEURE		09.04.2024	09.04.2024	Pickert
		Gezeichnet	09.04.2024	Berg
		Geprüft	11.04.2024	Siems

Anlage zum Leistungsverzeichnis

Plannummer	KIP-23136-23-1184-EW-01-03-LP1	Maßstab	1:250	Anlage	2	Blatt	1	Index	03
------------	--------------------------------	---------	-------	--------	---	-------	---	-------	----

Auftraggeber	 Stadt Angermünde
Bauvorhaben	Entwässerung Bahnunterführung
Darstellung	Lageplan