


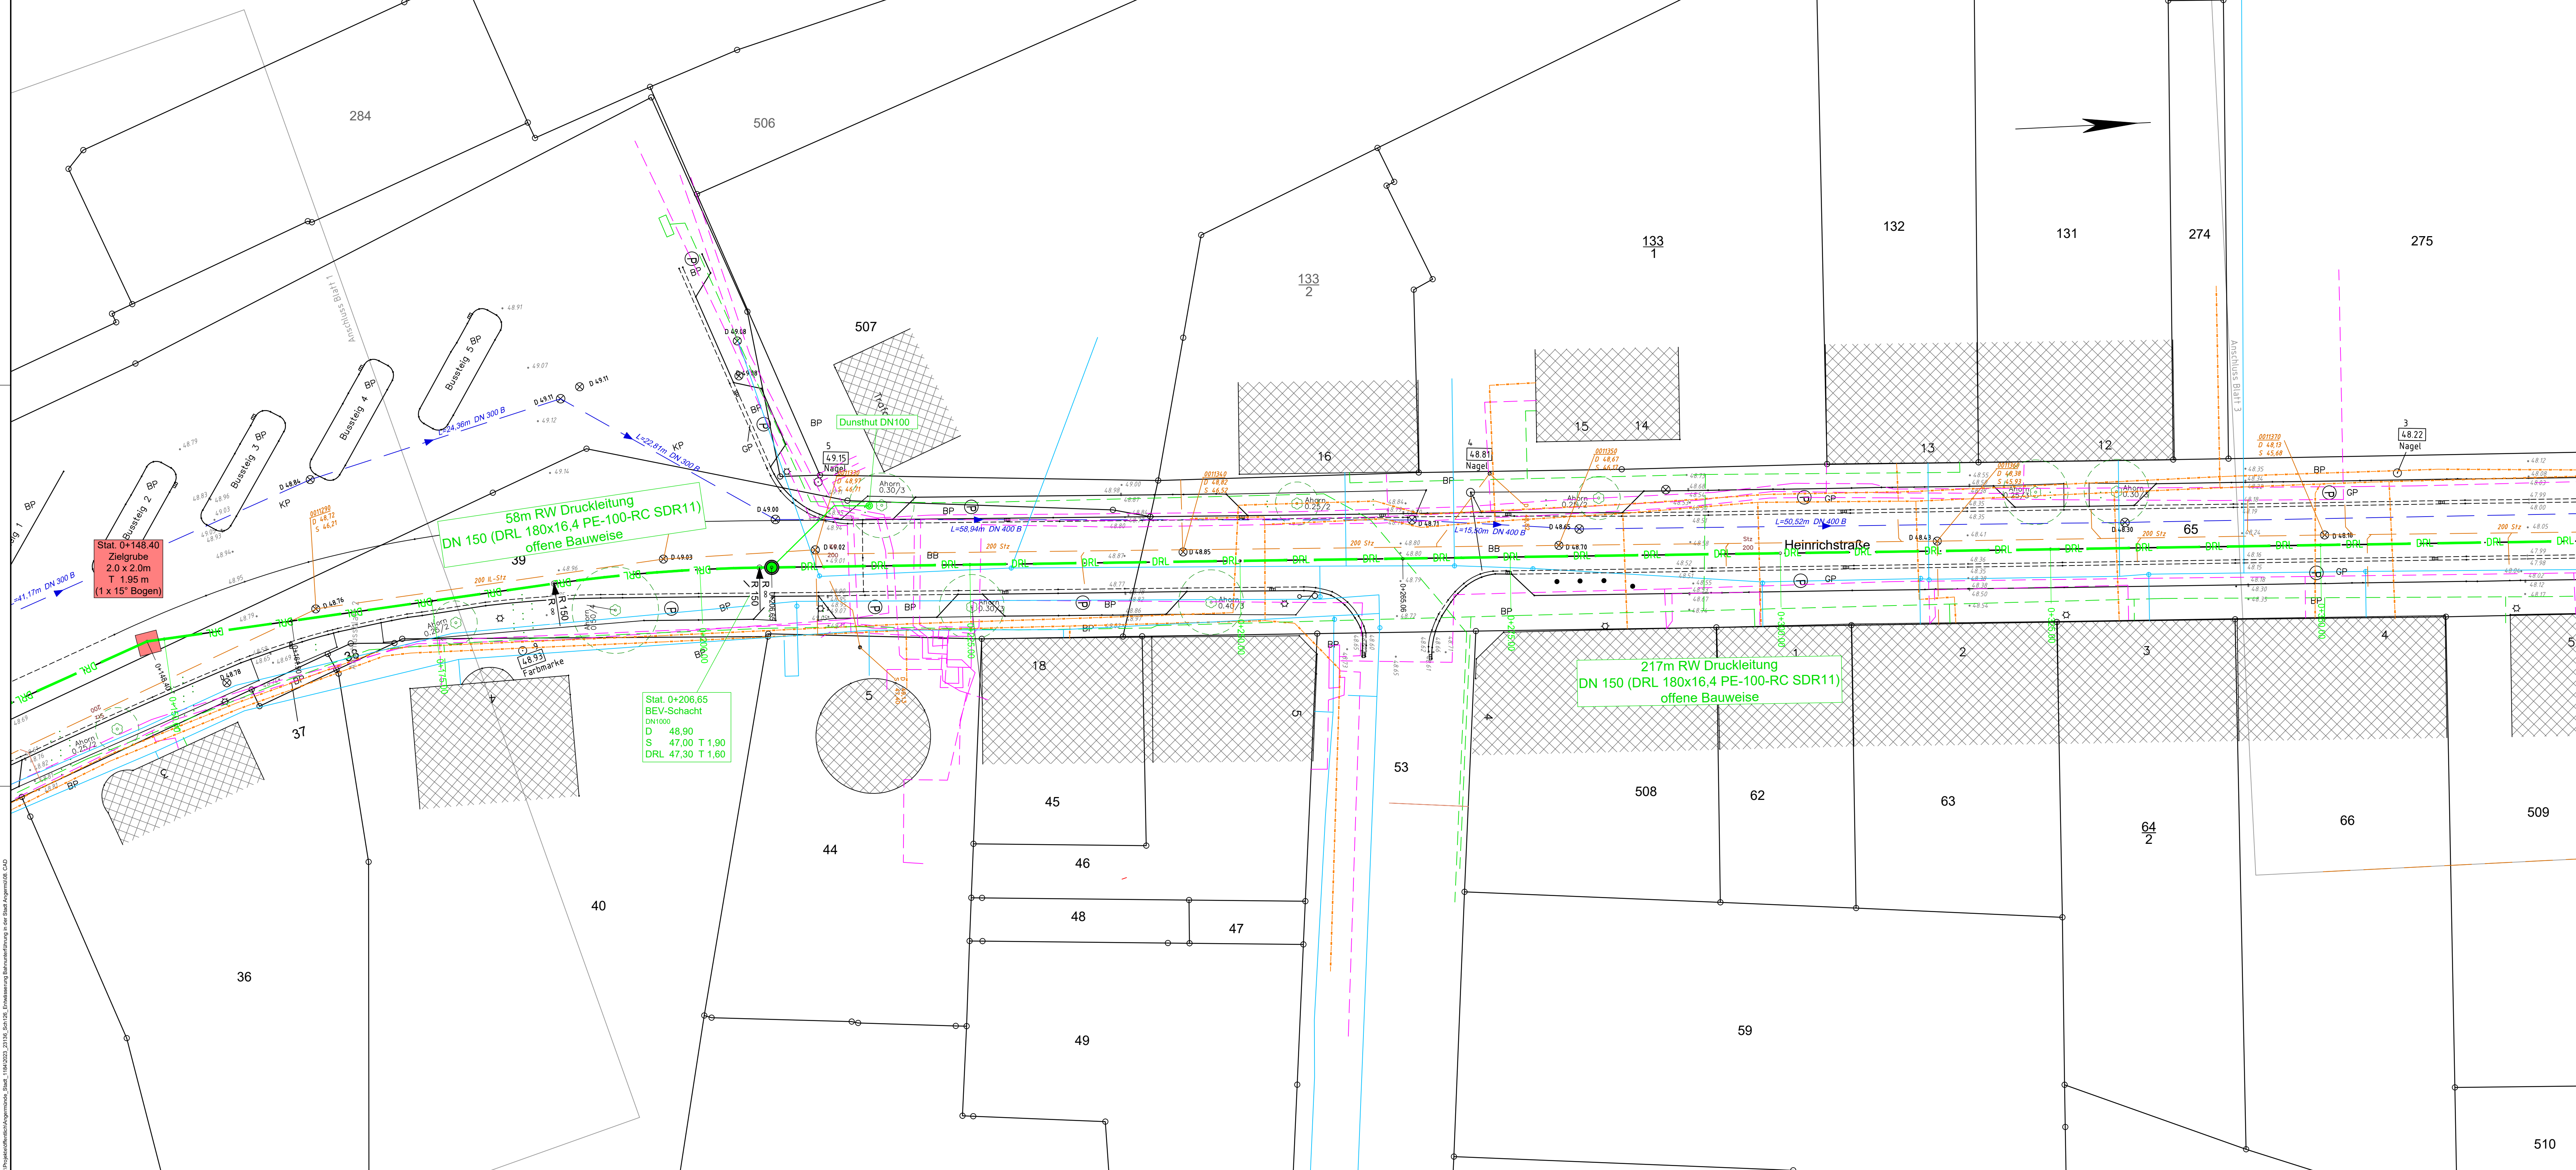

Alle Deckelhöhen sind vor Baubeginn zu prüfen!

7			
6			
5			
4			
3	Diverse Überarbeitungen	26.02.2026	Nie/Neu
2	Anpassung des gesamten Kanalnetzes	28.04.2025	Unsin
1	Weitere Ausarbeitung	10.03.2025	Unsin
Nr.	Art der Änderung	Datum	Name

Lagesystem	ETRS 89	Höhensystem: DHHN2016	Grundlage: ALKIS-Daten
------------	---------	-----------------------	------------------------

Eingetragene Fremdleitungen sind aus Bestandsplänen der jeweiligen Versorgungsträger übernommen. Maße und Leitungstrassen sind unverbindliche Richtwerte und dienen nur der Übersicht. Mit Abweichungen der Lage der im Plan verzeichneten Fremdleitungen muß gerechnet werden. Es besteht keine Gewähr auf Vollständigkeit der dargestellten Fremdleitungen! Vor Baubeginn ist die Lage der Fremdleitungen durch Suchschachtungen zu ermitteln.

Legende		5768	vorrh. Geländehöhe	Laubbaum vorh.	Kabelkasten EIVPost
gepl. RW-Kanal	gepl. SW-Kanal	vorrh. SW-Kanal	Nadelbaum	Hydrant Oberflur/Unterflur	
gepl. Sedippe	vorrh. RW-Kanal	Wasserleitung	Beleuchtung vorh.	Schieber Wasser/Gas	
Rückbau vorh. RW-Kanal	Gasleitung	Fm-Kabel	Stahlgerüst vorh.	Eingang/Zufahrt	
gepl. RW Druckleitung	gepl. Fm-Kabel	Stahlrohrmast		Straßenablauf vorh.	
gepl. Pumpschacht	Elk-Kabel	Betonmast			
		Holzmast			

Planverfasser	KIRCHNER Infrastrukturplanung GmbH Teichstraße 3 31655 Stadthagen Fon: +49 5721 8095-0 E-Mail: info@kirchner-ingenieure.de	Bearbeitet	09.04.2024	Datum	09.04.2024	Name	Pickert
		Gezeichnet	09.04.2024				Berg
		Geprüft	11.04.2024				Siems

Anlage zum Leistungsverzeichnis

Plannummer	KIP-23136-23-1184-EW-01-03-LP2	Maßstab	1:250	Anlage	2	Blatt	2	Index	03
------------	--------------------------------	---------	-------	--------	---	-------	---	-------	----

Auftraggeber

Bauvorhaben

Darstellung

Stadt Angermünde

Entwässerung Bahnunterführung

Lageplan