
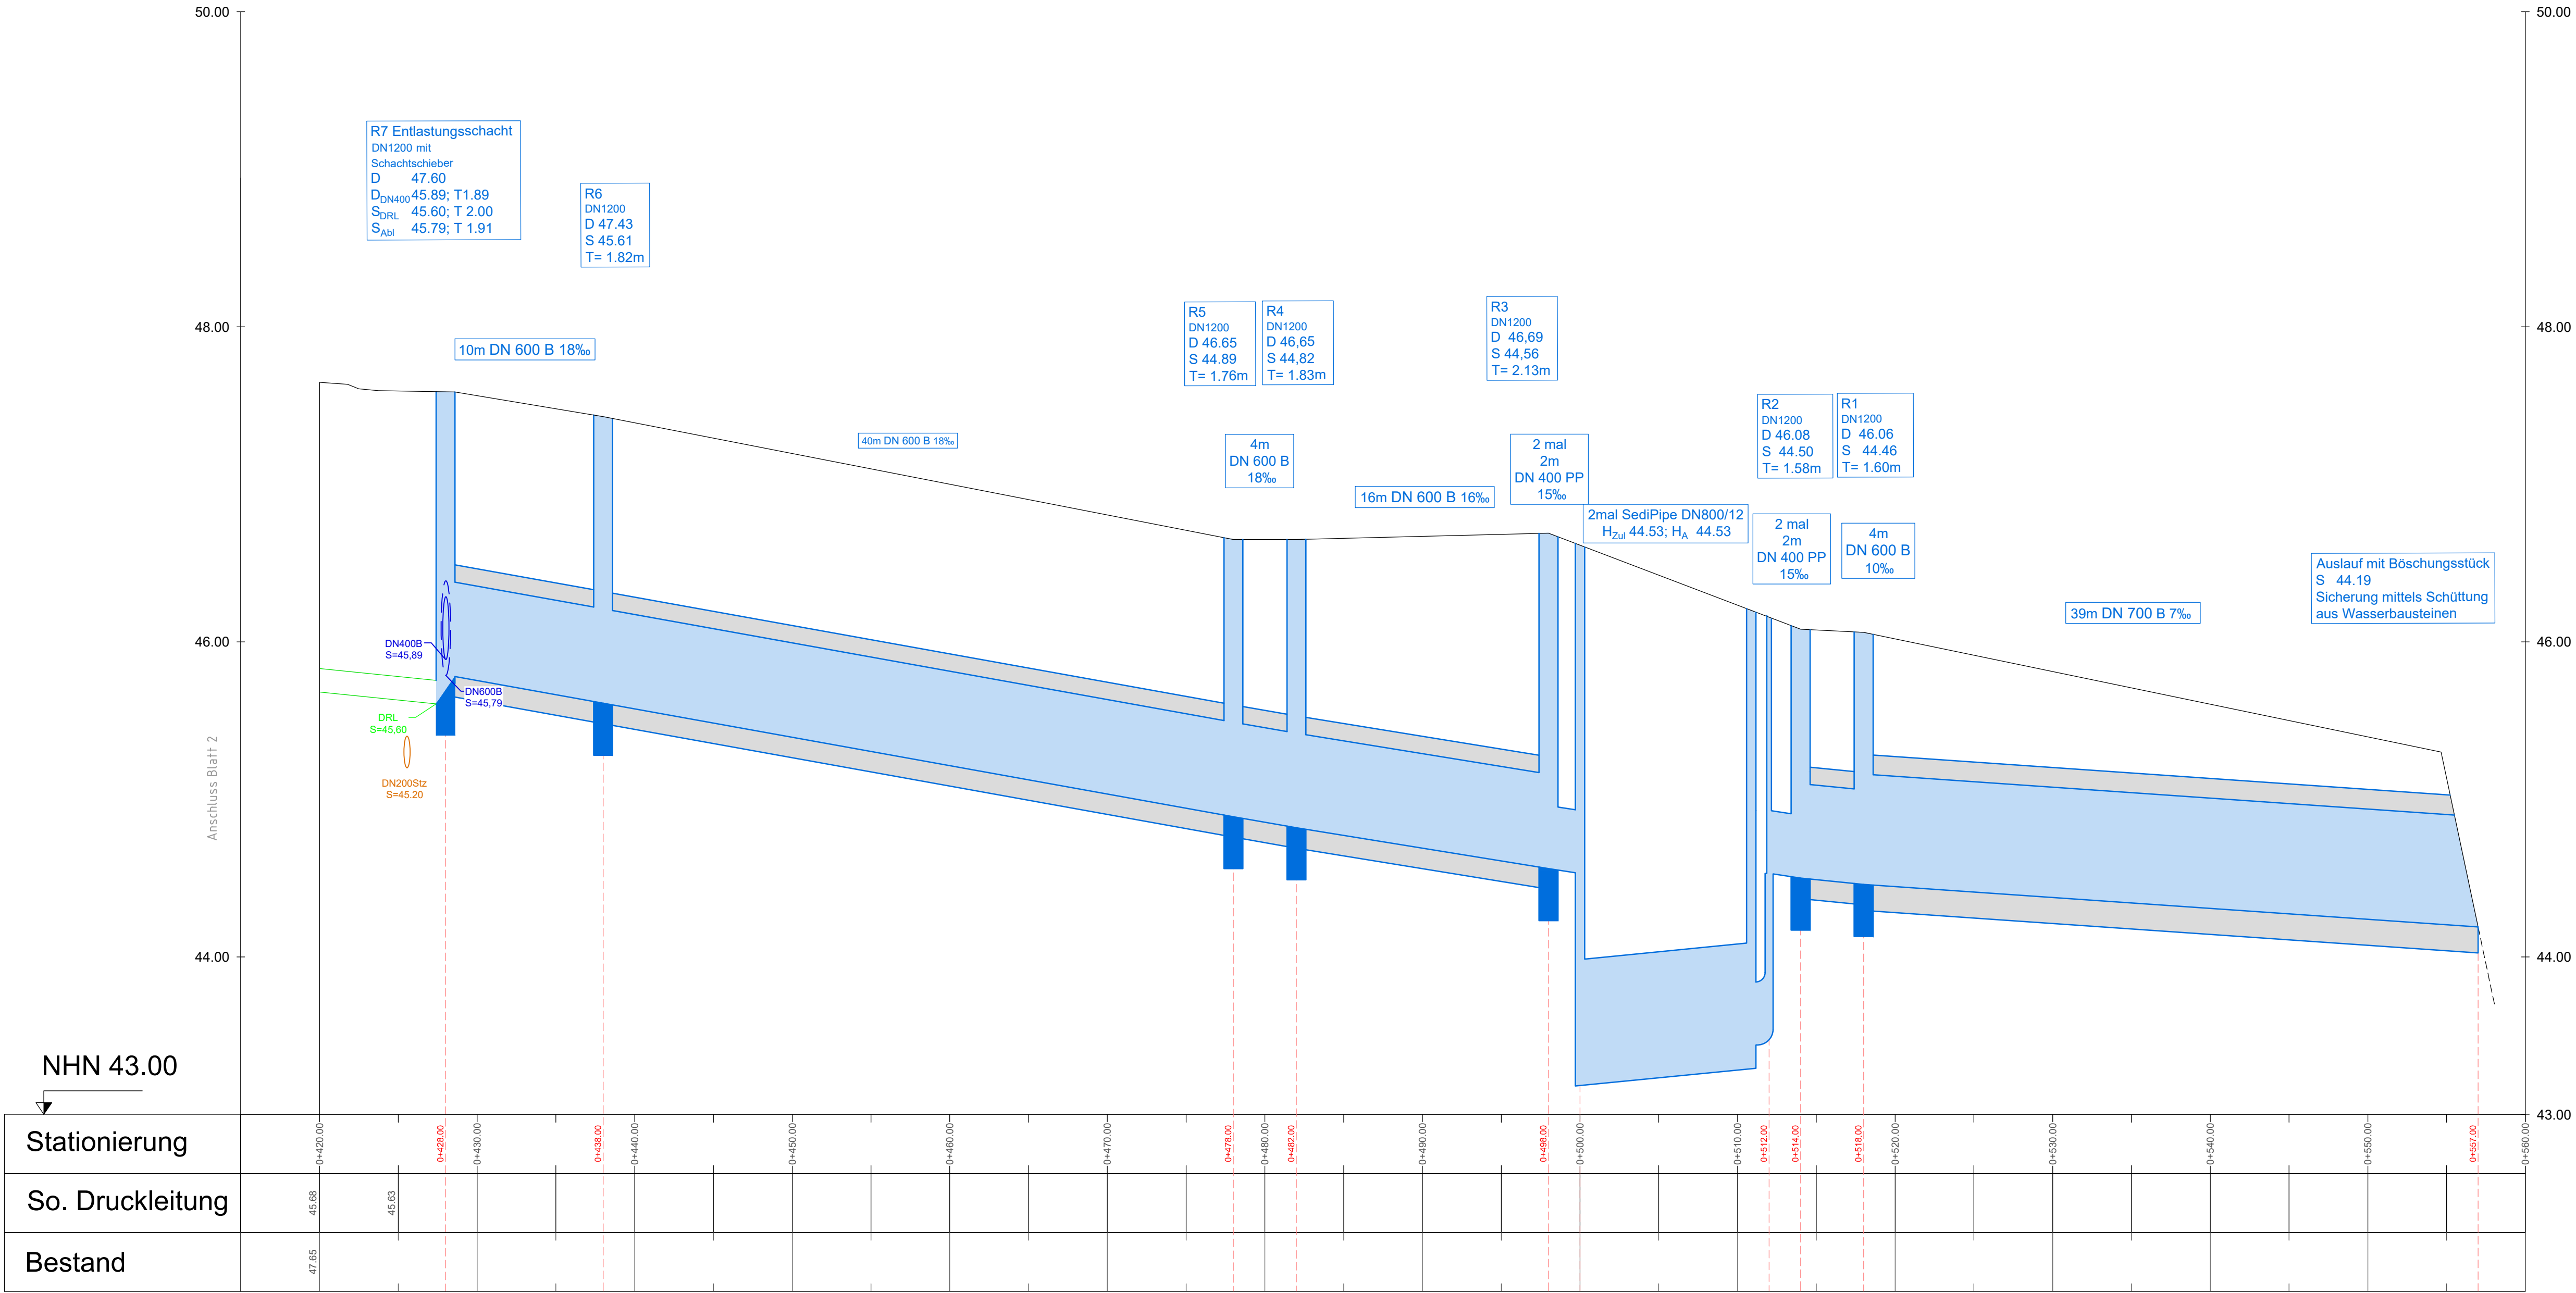
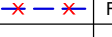
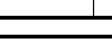
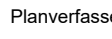
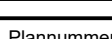
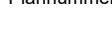
 
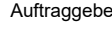
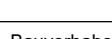


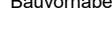

7			
6			
5			
4			
3	Diverse Überarbeitungen	26.02.2026	Nie/Neu
2	Anpassung des gesamten Kanalnetzes	28.04.2025	Unsinn
1	Weitere Ausarbeitung	10.03.2025	Unsinn
Nr.	Art der Änderung	Datum	Name

Lagesystem	ETRS 89	Höhensystem: DHHN2016	Grundlage: ALKIS-Daten
------------	---------	-----------------------	------------------------

Eingetragene Fremdleitungen sind aus Bestandsplänen der jeweiligen Versorgungsträger übernehmen.
Maße und Leitungstrassen sind unverbindliche Richtwerte und dienen nur der Übersicht. Mit Abweichungen der Lage der im Plan verzeichneten Fremdleitungen muß gerechnet werden. Es besteht keine Gewähr auf Vollständigkeit der dargestellten Fremdleitungen ! Vor Baubeginn ist die Lage der Fremdleitungen durch Suchschachtungen zu ermitteln.

Legende			
	gepl. RW-Kanal		vorh. SW-Kanal
	gepl. SediPipe		Wasserleitung
	Rückbau vorh. RW-Kanal		Gasleitung
	gepl. RW Druckleitung		Fm-Kabel
	gepl. Pumpschacht		ELI-Kabel
	Laubbaum vorh.		Nadelbaum
	Beleuchtung vorh.		Lichtschacht
	Stahlgittermast		Stahlrohrmast
	Betonmast		Holzmast
	Kabelkasten ELI/Post		Hydrant
	Schieber Wasser/Gas		Eingang/Zufahrt
	Straßenablauf vorh.		

Planverfasser	KIRCHNER Infrastrukturplanung GmbH Teichstraße 3 31655 Stadthagen Fon: +49 5721 8095-0 E-Mail: info@kirchner-ingenieure.de	Datum	Name
Bearbeitet	09.04.2024	Pickut	
Gezeichnet	09.04.2024	Berg	
Geprüft	11.04.2024	Siems	

Anlage zum Leistungsverzeichnis			
---------------------------------	--	--	--

Plannummer	KIP-23136-23-1184-EW-01-03-LS3	Maßstab	1:250/25	Anlage	3	Blatt	3	Index	03
------------	--------------------------------	---------	----------	--------	---	-------	---	-------	----

Auftraggeber	 Stadt Angermünde
Bauvorhaben	Entwässerung Bahnunterführung
Darstellung	Längsschnitt