



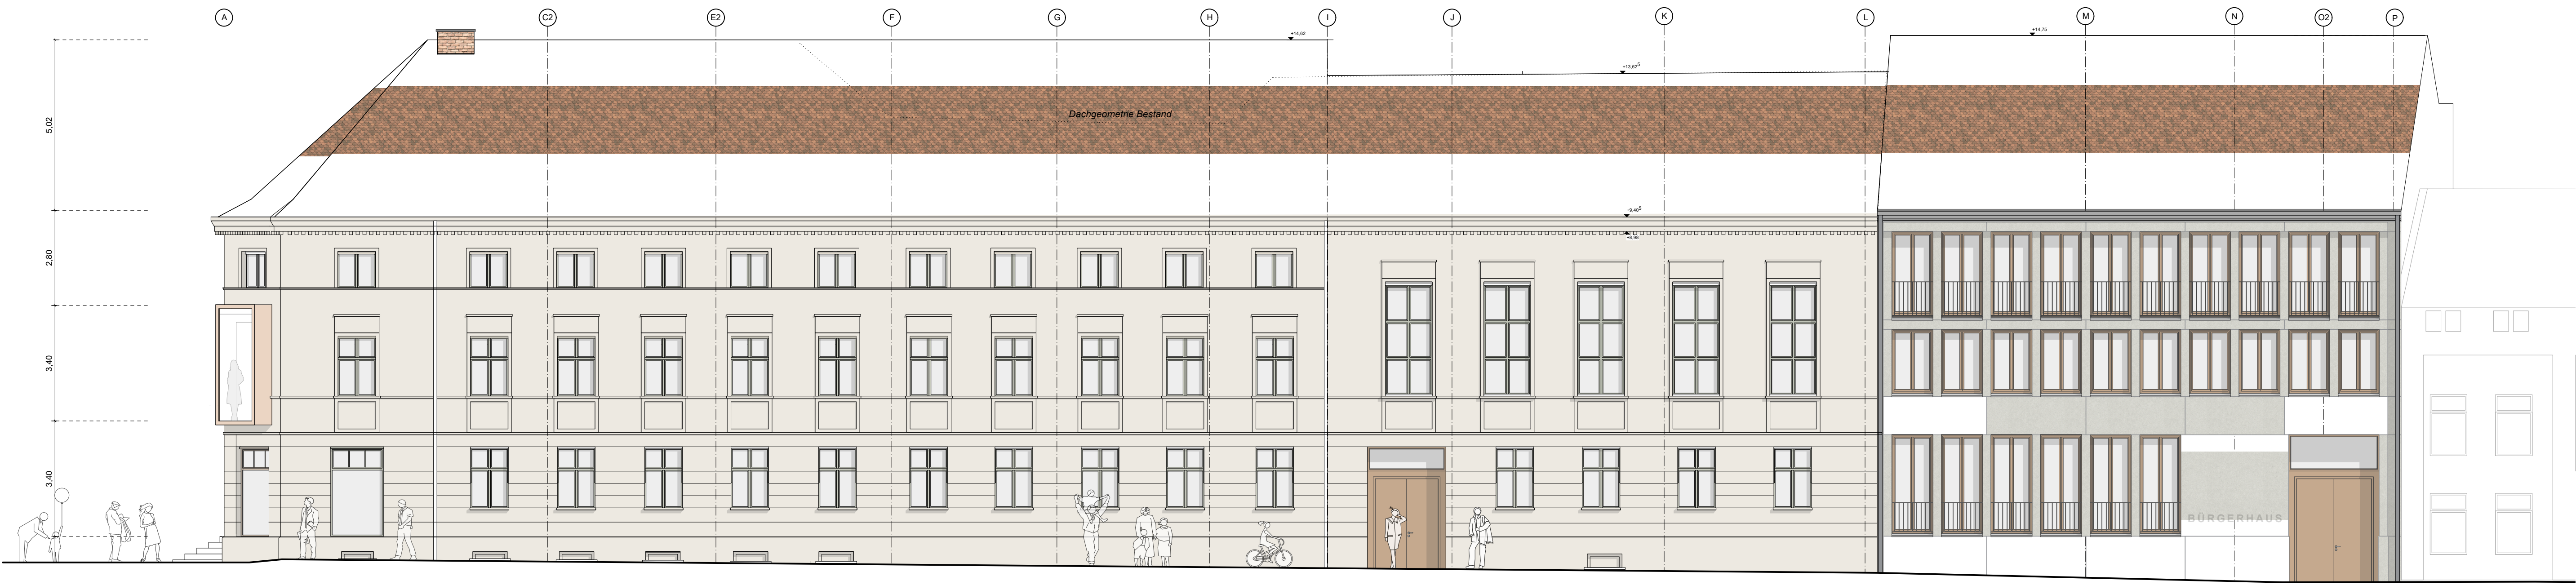


Straßenansicht - Markt



Straßenansicht - Brüderstraße

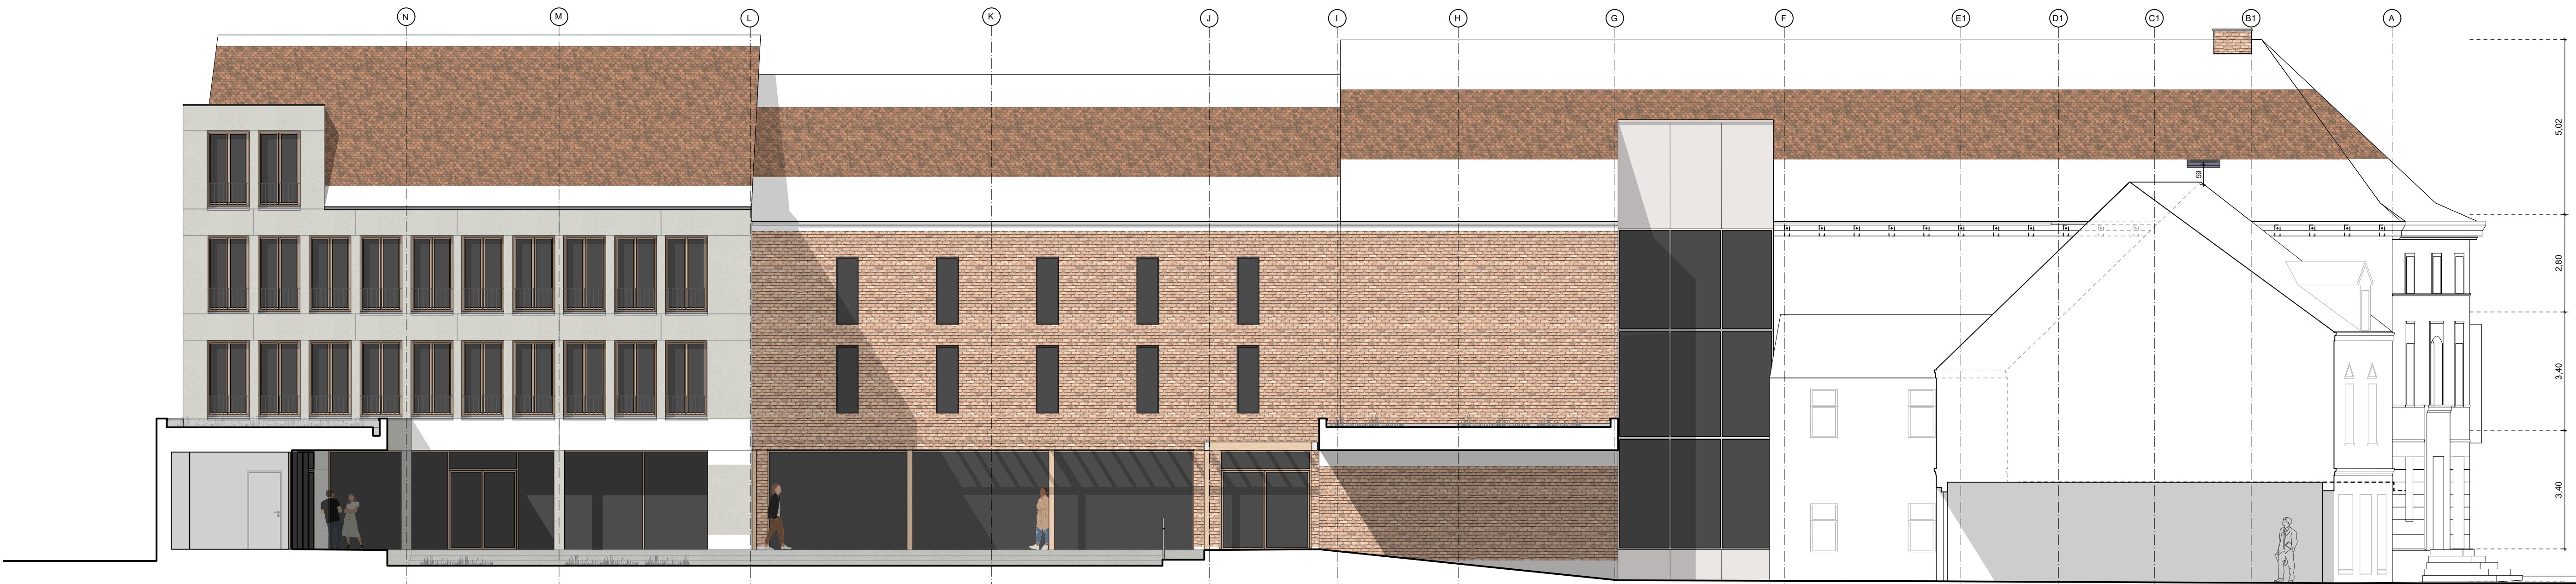


Hofansicht - Brüderstraße

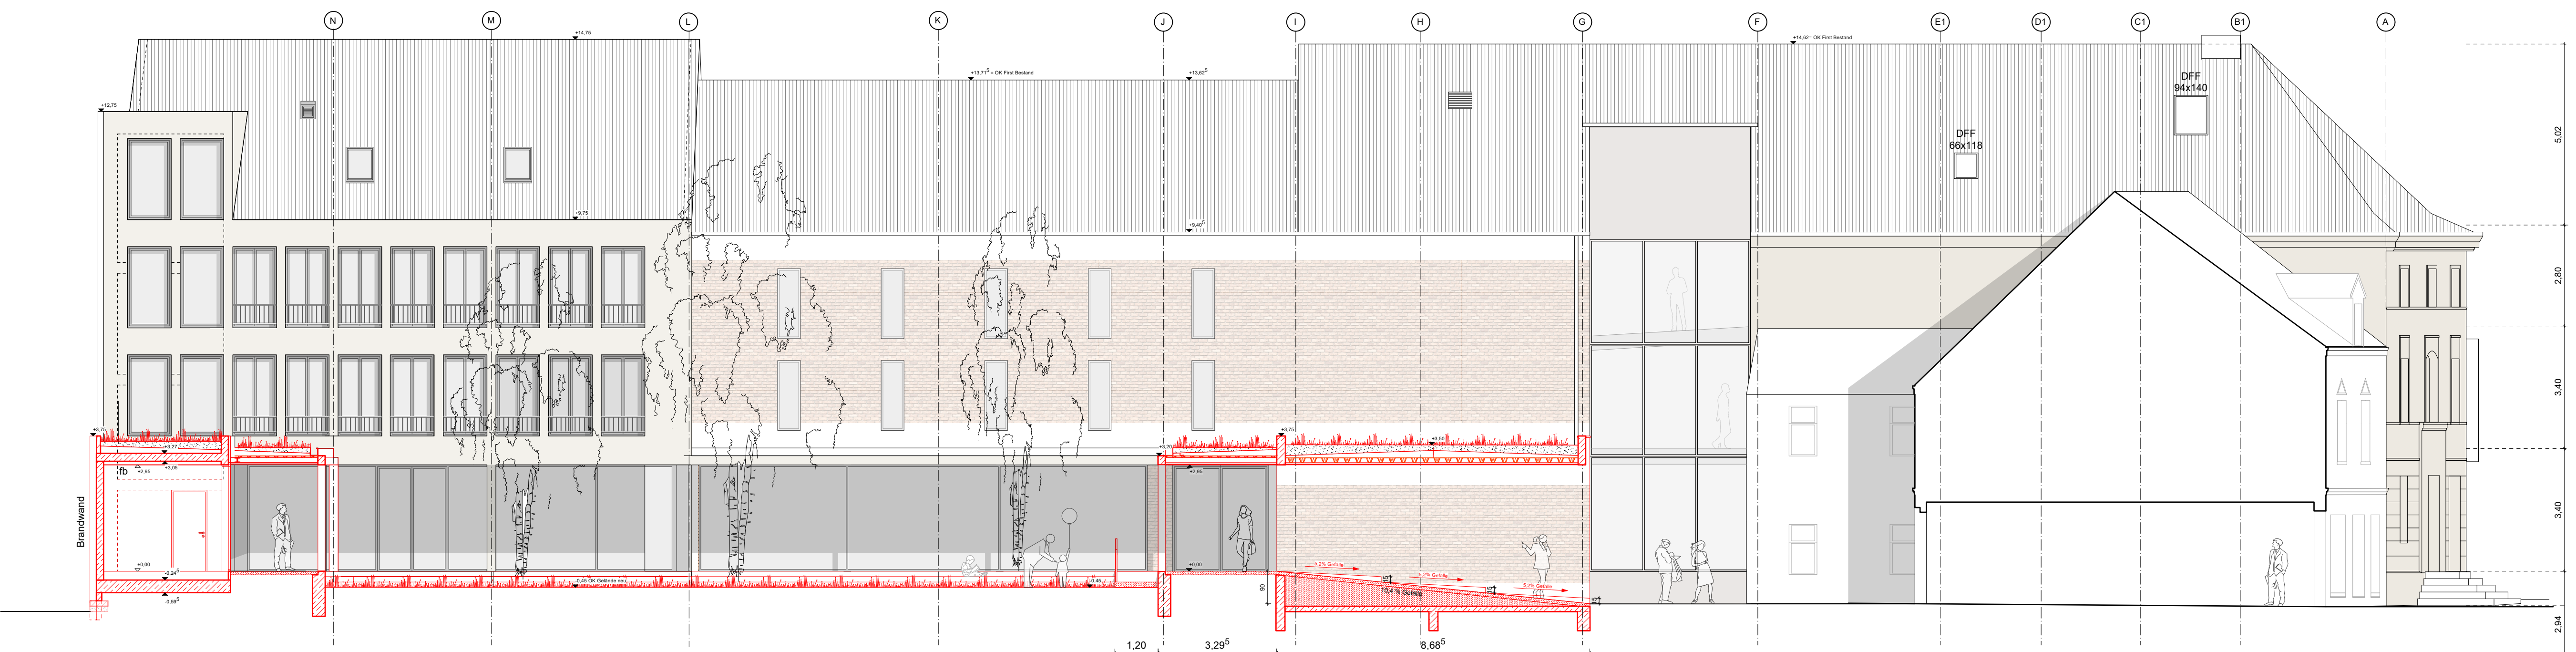


Rückansicht - Brüderstraße/ Markt 1

Planlegende:

- Stahlbeton
- Mauwerk
- Klinker
- Estrich
- Putz
- Dämmung
- Dämmung entsalzungsplatte
- Dämmung calsitherm
- Wanddurchbruch (WD)
- Wandschiltz (WS) / Deckenschiltz (DS)
- Fußbodendurchbruch (FD)
- Deckendurchbruch (DD)
- fh feuerhemmend
- rd rauchdicht
- ds dichtschießend
- fb feuerbeständig
- nb nichtbrennbar
- s selbstschließend
- M mechanische Stabilität
- REI Tragfähigkeit (R), Raumbeschluss (E) und Wärmedämmung (I) im Brandfall 30, 60, 90 Minuten feuerbeständig
- EI Raumbeschluss (E) und Wärmedämmung (I) im Brandfall 30, 60, 90 Minuten feuerbeständig
- OK FFB Höhenkote
- Fertigfußboden
- Rohfußboden
- BRH Brüstungshöhe (von OK FFB bis OK Fensterbank)
- Türhöhen von OK FFB bis UK Sturz
- Abbruch
- Neubau
- Bestand
- Wiederverwendung

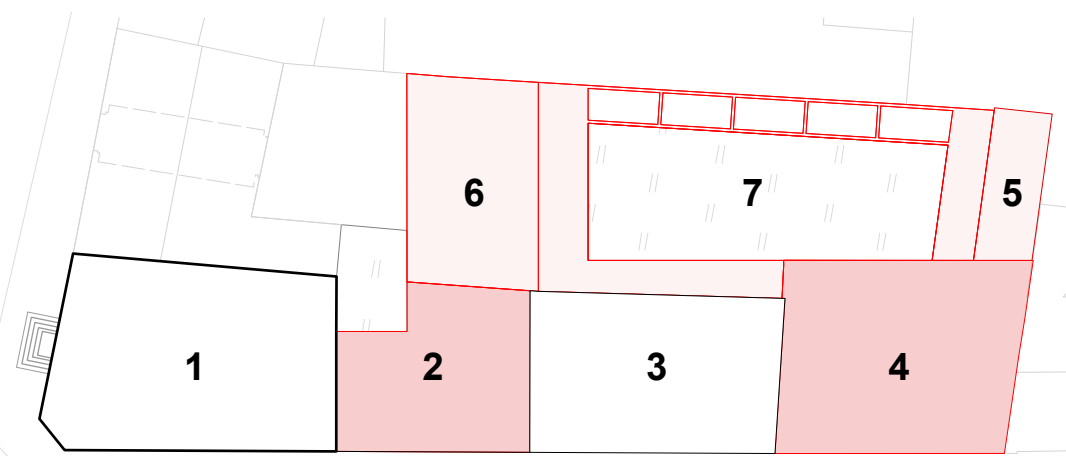

± 0.00 = OKFB EG = 52.08 ü. DHN2016

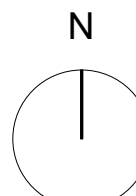

Änderungen:			
Nr.	Datum	Von	Bis

Projekt:
Denkmalgerechte Sanierung, Umbau und Erweiterung,
Brüderstr. 17/18, Markt 1, 16278 Angermünde

Auftraggeber:
Stadt Angermünde, vertreten durch Stadtverwaltung Angermünde
FB Planen und Bauen
Heinrichstr. 12, 16278 Angermünde

Architekten:
ARGE SPO Bopst Melan Architekten BDA
PartGmbH / Ekers Architekten BDA
vertreten durch:
SPO Architekten BDA PartGmbH
Graf-von-Schwerin-Straße 2
14469 Potsdam

Planungsphase:

Ausführungsplanung

Inhalt:

Ansichten

VORABZUG

Plangröße:	Maßstab:	Bearbeiter:	Datum:	Planer-Index:
118,9 x 84,1 cm	1 : 100	nl, gh	01.07.2025	G20-A