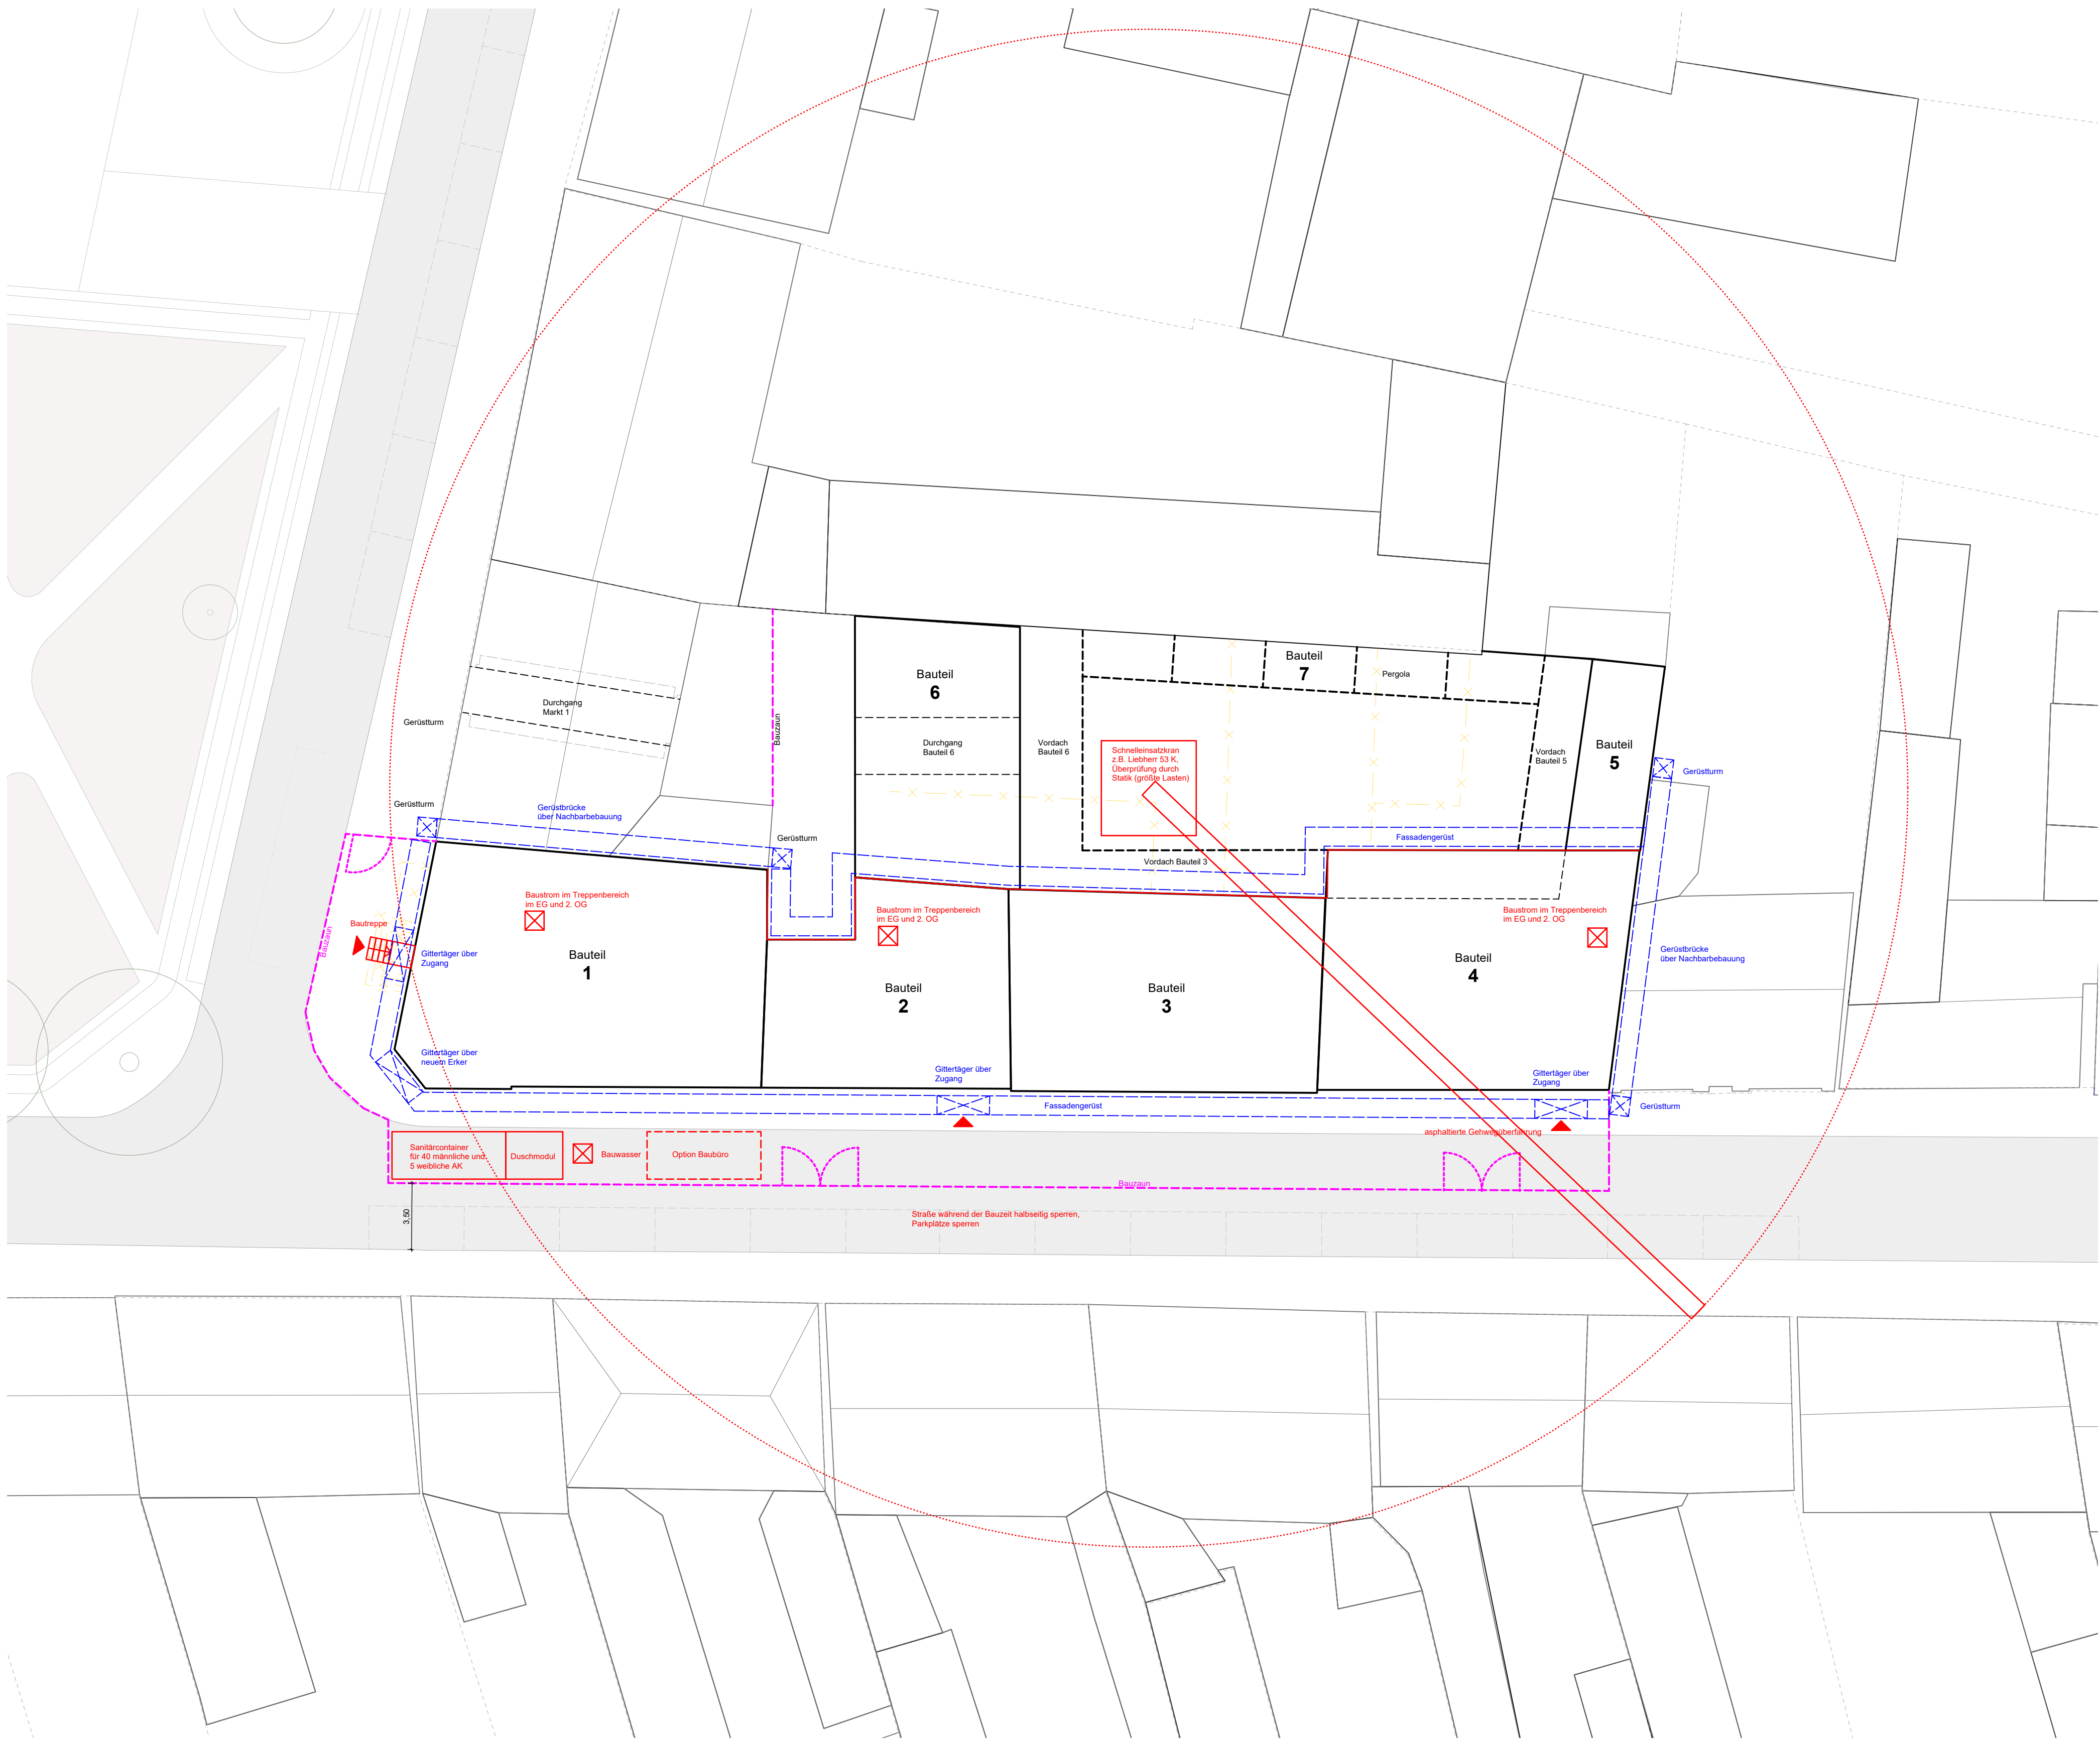


± 0,00 = OKFB EG = 52,08 ü. DHHN2016

Änderungen:			
Index	Datum	Bearbeiter	Änderung

Projekt: Denkmalgerechte Sanierung, Umbau und Erweiterung, Brüderstr. 17/18, Markt 1, 16278 Angermünde	Architekten: ARGE 3PO Bopst Melan Architekten BDA PartGmbH / Eilers Architekten BDA
	vertreten durch:
	3PO Architekten BDA PartGmbH Graß-von-Schwerin-Straße 2 14469 Potsdam
Auftraggeber: Stadt Angermünde, vertreten durch Stadtverwaltung Angermünde FB Planen und Bauen Heinrichstr. 12, 16278 Angermünde	

Planungsphase: Ausführungsplanung				
Inhalt: Baustelleneinrichtungsplan				VORAZUG
Plangröße: 84,1 x 59,4 cm	Maßstab: 1 : 200	Bearbeiter: db	Datum: 02.06.2026	Plannr./Index: G30-A