



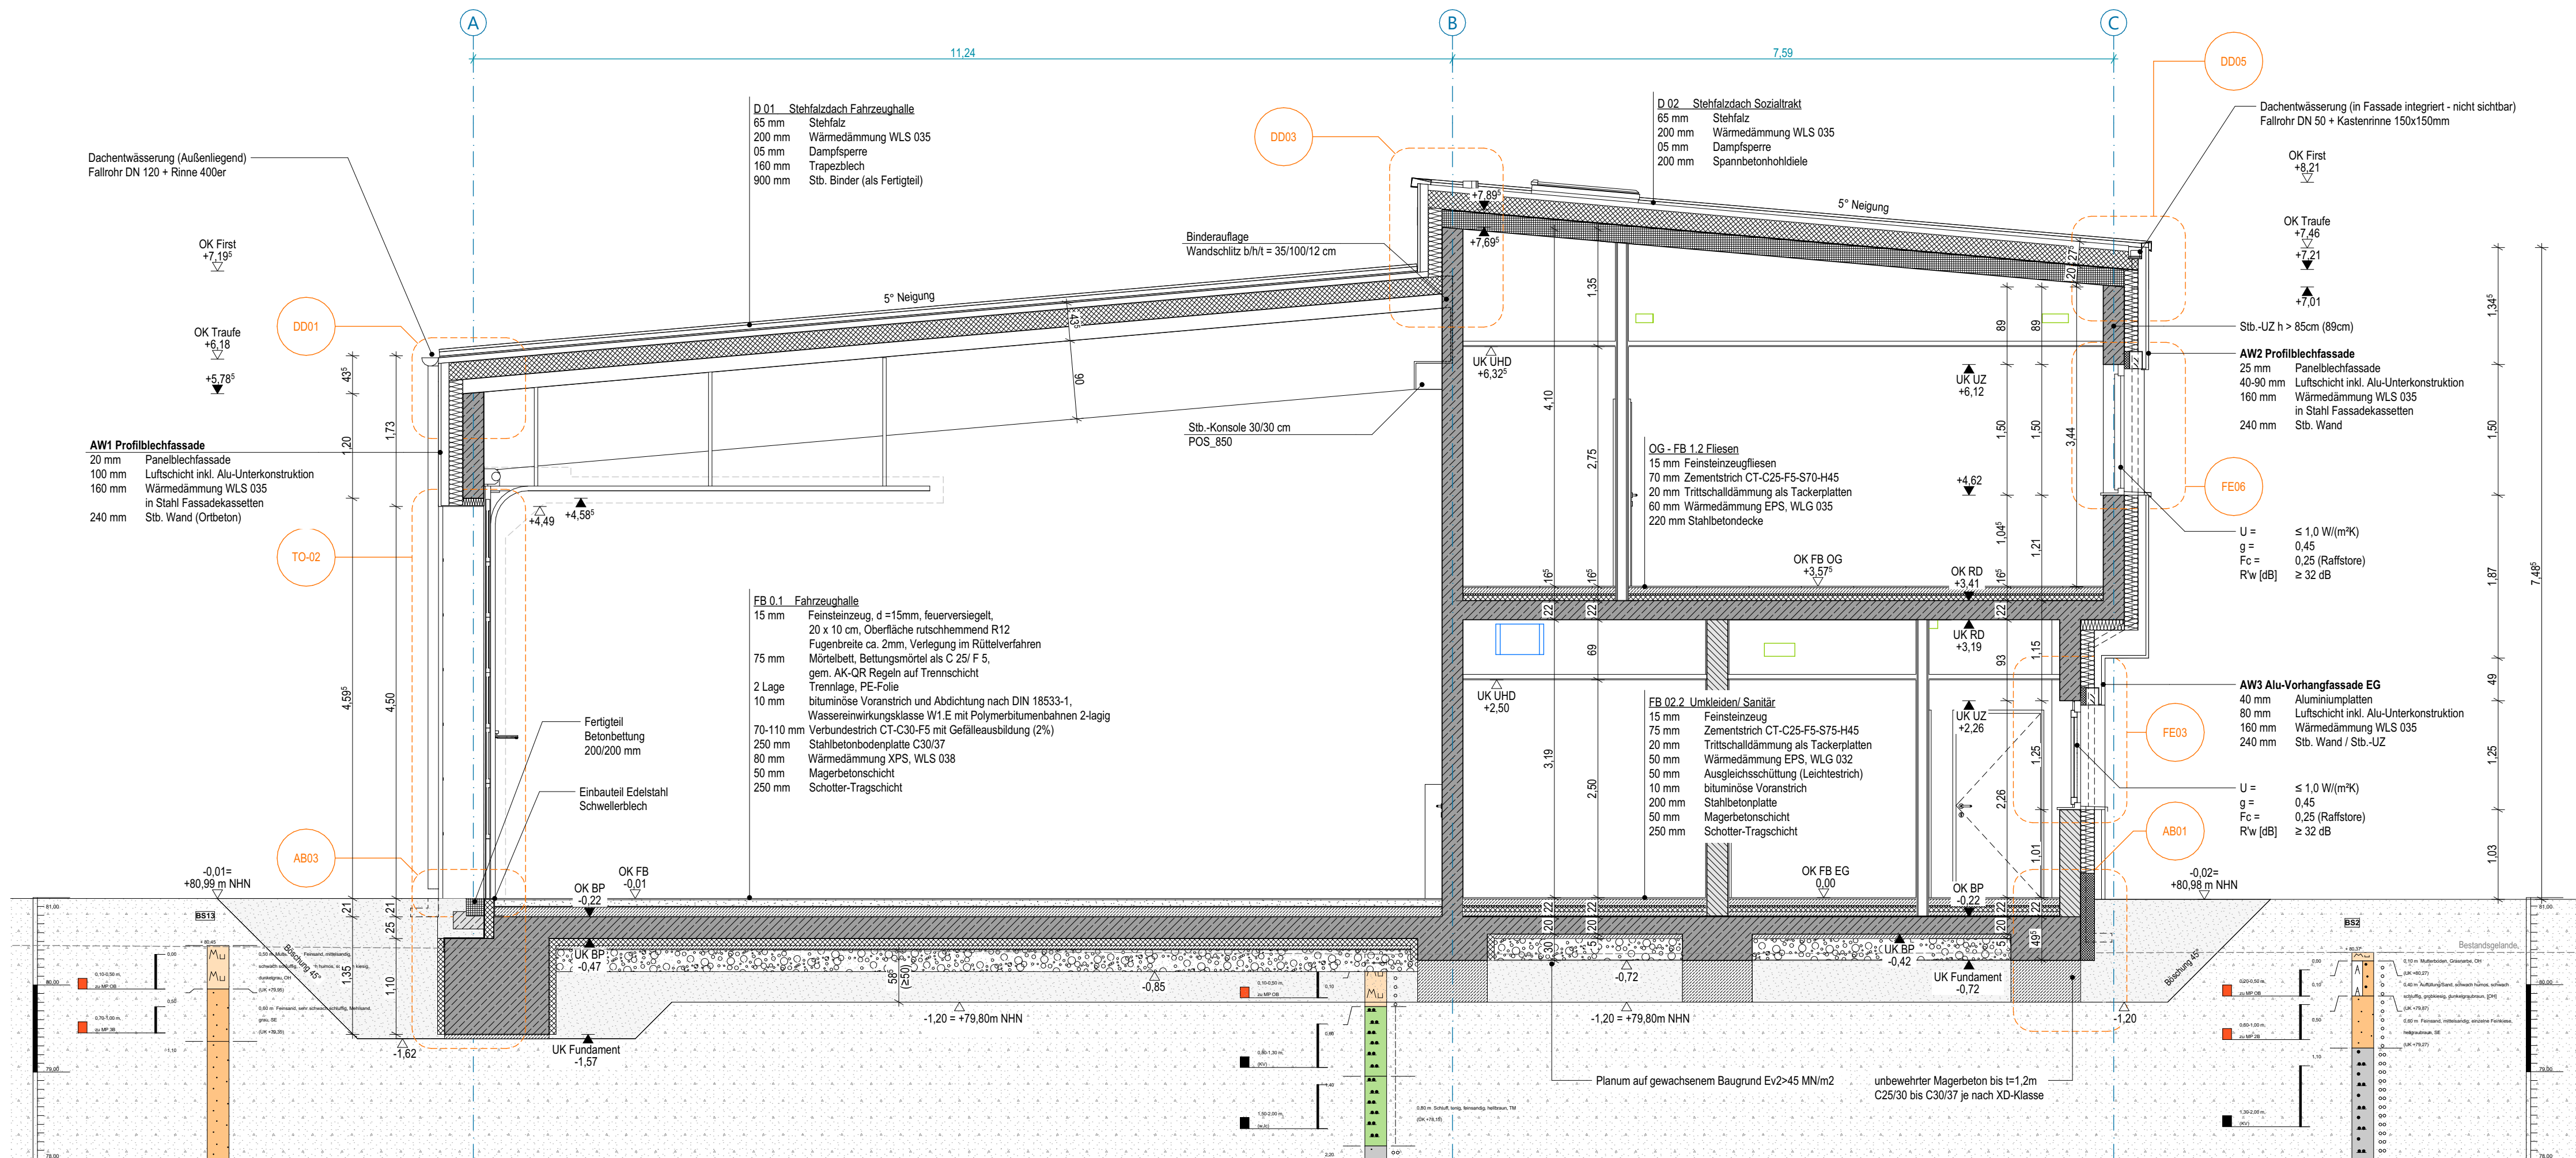

Schnitt AA

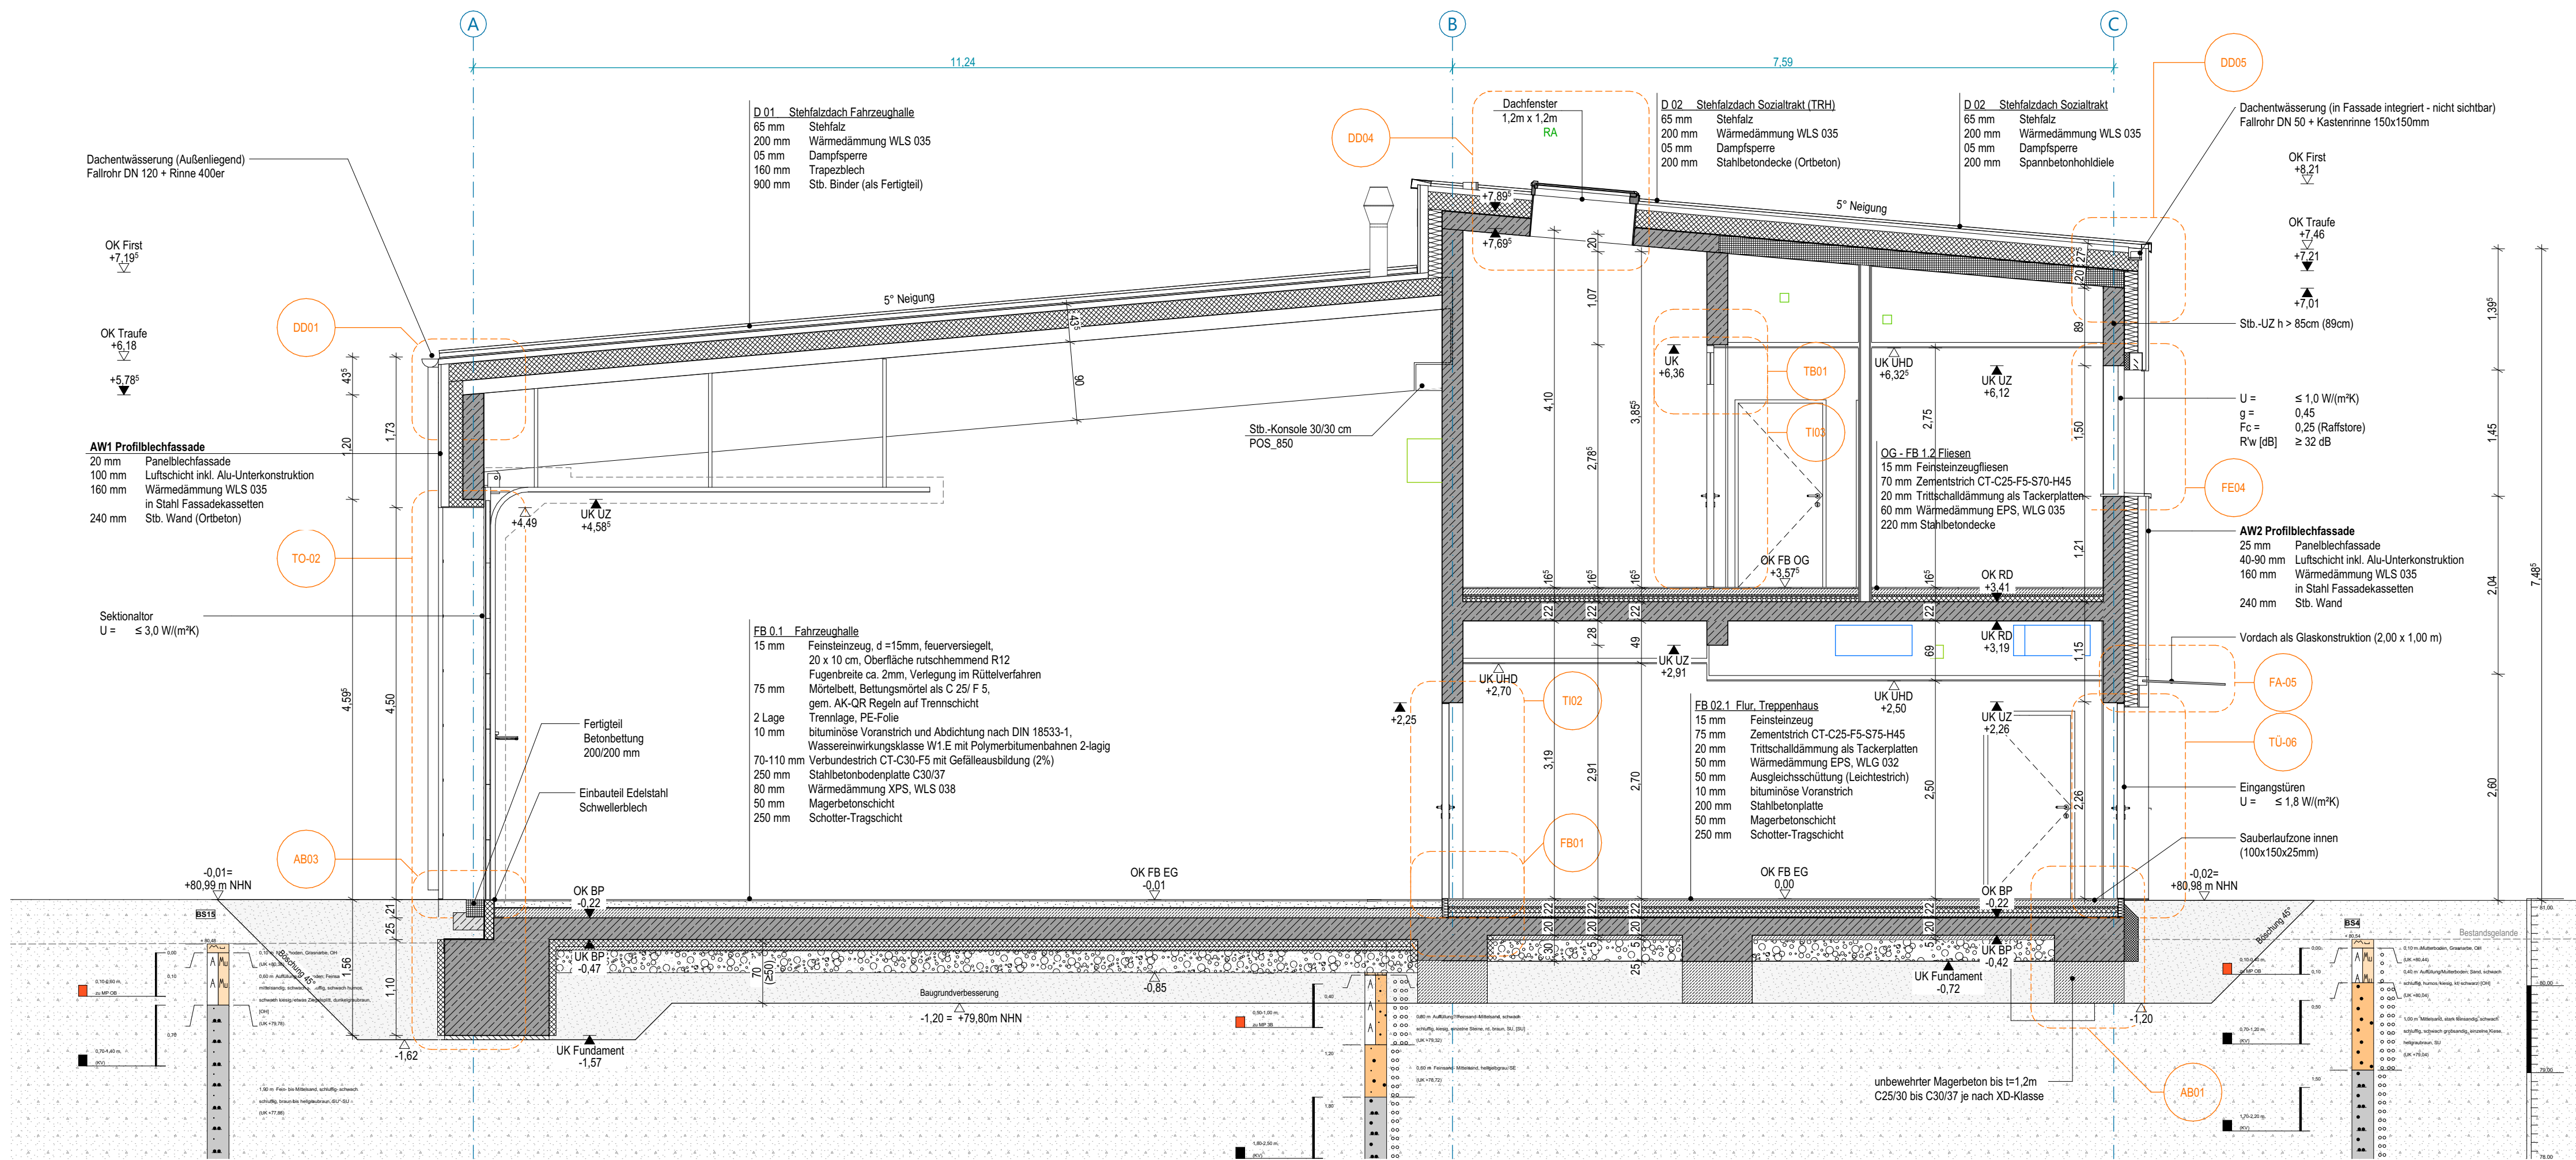

Schnitt BB


- Legende
- Achsen
 - Stahlbeton
 - Spannbetonhohlziele
 - tragende Mauerwerk
 - nichttragende Mauerwerk
 - Dämmung
 - Detailmarkierung

Index	Plandatum	Art der Änderung	Glossar
-------	-----------	------------------	---------

OKFF EG = ± 0,00 = 81.00 m NHN

Bauvorhaben:

Neubau einer Rettungswache mit Katastrophenschutzpunkt in Bad Belzig, Brücker Landstraße

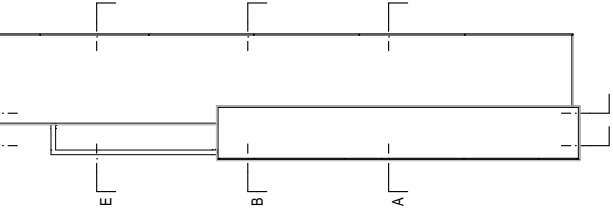

Planungszeichnung:
Schnitt AA; Schnitt BB

Bauherrn:		Landkreis Potsdam-Mittelmark	
Niemöllerstr. 1	Tel. #Auftraggeberin	Adresszeile 2	#Auftraggeberin E-Mail
	Telefon		###
Architekten:			
Phase:	LP5 (AFU-Bau)	Status:	
Bearbeiter:		Format:	580 x 841 mm
Geprüft:		Maßstab:	1:50
Datum:	23.10.2025	Projekt-Nr.:	
Plan-Nr.:	RWB-5-ARC-300-SC-1-		

Dieses Projekt stellt Anlagen dar, die ohne unsere Genehmigung weder vervielfältigt noch ganz oder teilweise anderweitig verwendet oder
öffentlich zugänglich gemacht werden. Es gilt ausschließlich das UMG in der derzeitigen Fassung, als Urheberrecht ist jedoch vorbehalten.