
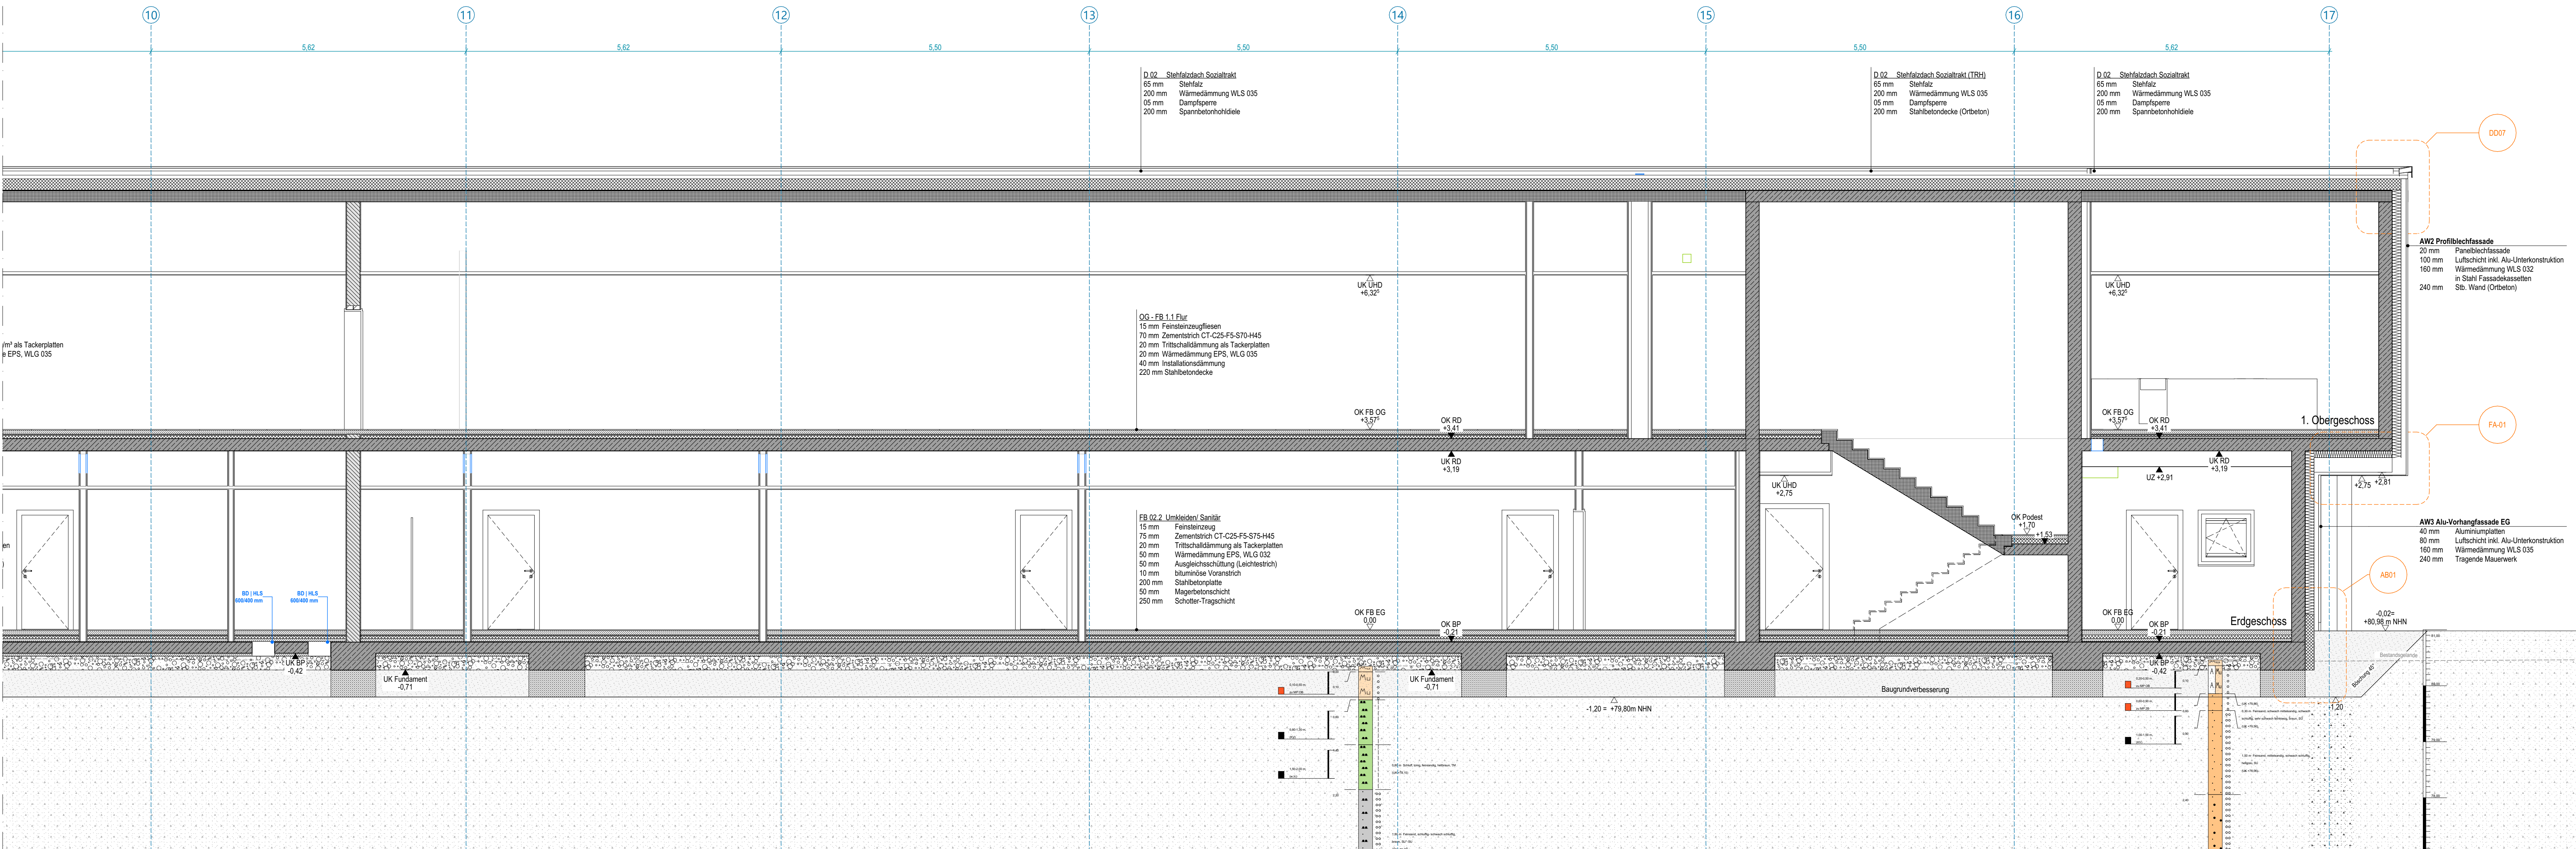


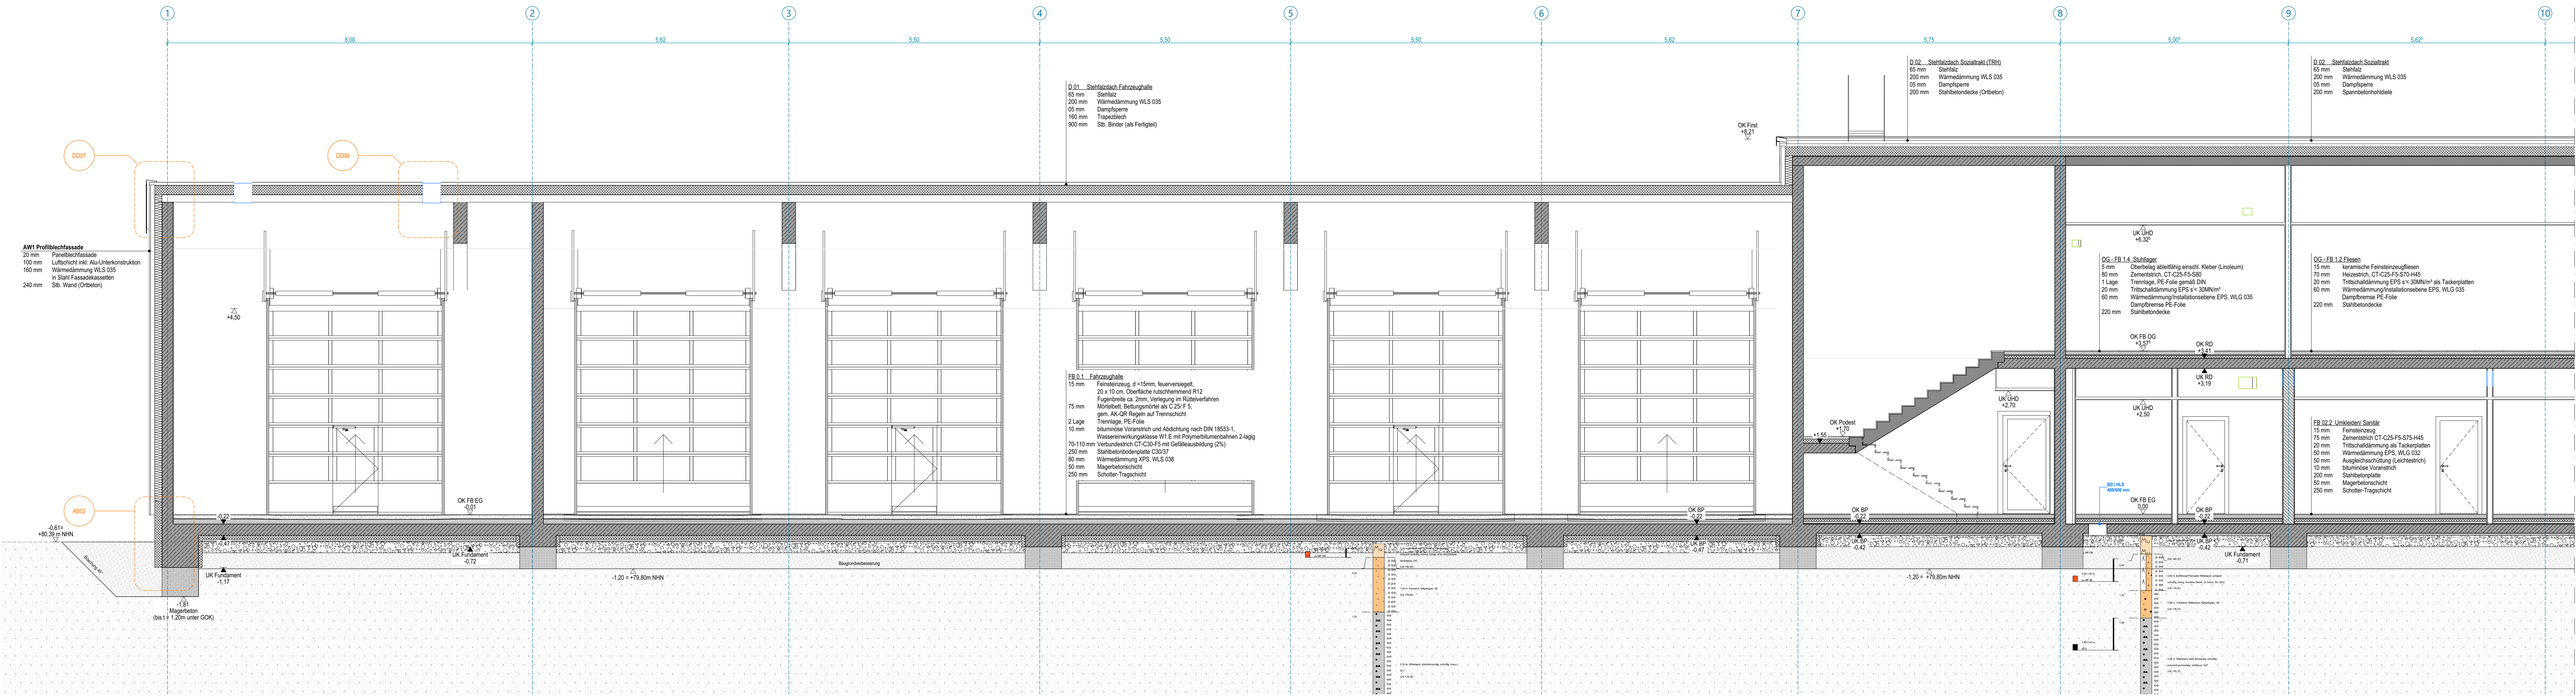

Legende

	Achse
	Stahlbeton
	Spannbetonhohlkugel
	tragende Mauerwerk
	nicht tragende Mauerwerk
	nicht tragende Wand (Trockenbau)
	Dämmung
	Detailmarkierung

Index	Plannummer	Art der Änderung	Gez.

OKFF EG = ± 0,00 = 81.00 m NN

Neubau einer Rettungswache mit Katastrophenschutzpunkt in Bad Belzig, Brucker Landstraße

Bauleitung:		Landkreis Potsdam-Mittelmark	
Niederrichter: 1		Auftraggeber in E-Mail	
Auftraggeber in E-Mail		Auftraggeber in E-Mail	
Datum:		Projekt-Nr.:	
21.10.2025		RWB-5-ARC-300-SC-2-	
Phase:		Status:	
LPS (AFU-Bau)			
Beauftragter:		Format:	
		1189 x 841 mm	
Geprüft:		Maßstab:	
		1:50	
Plan-Nr.:		RWB-5-ARC-300-SC-2-	