



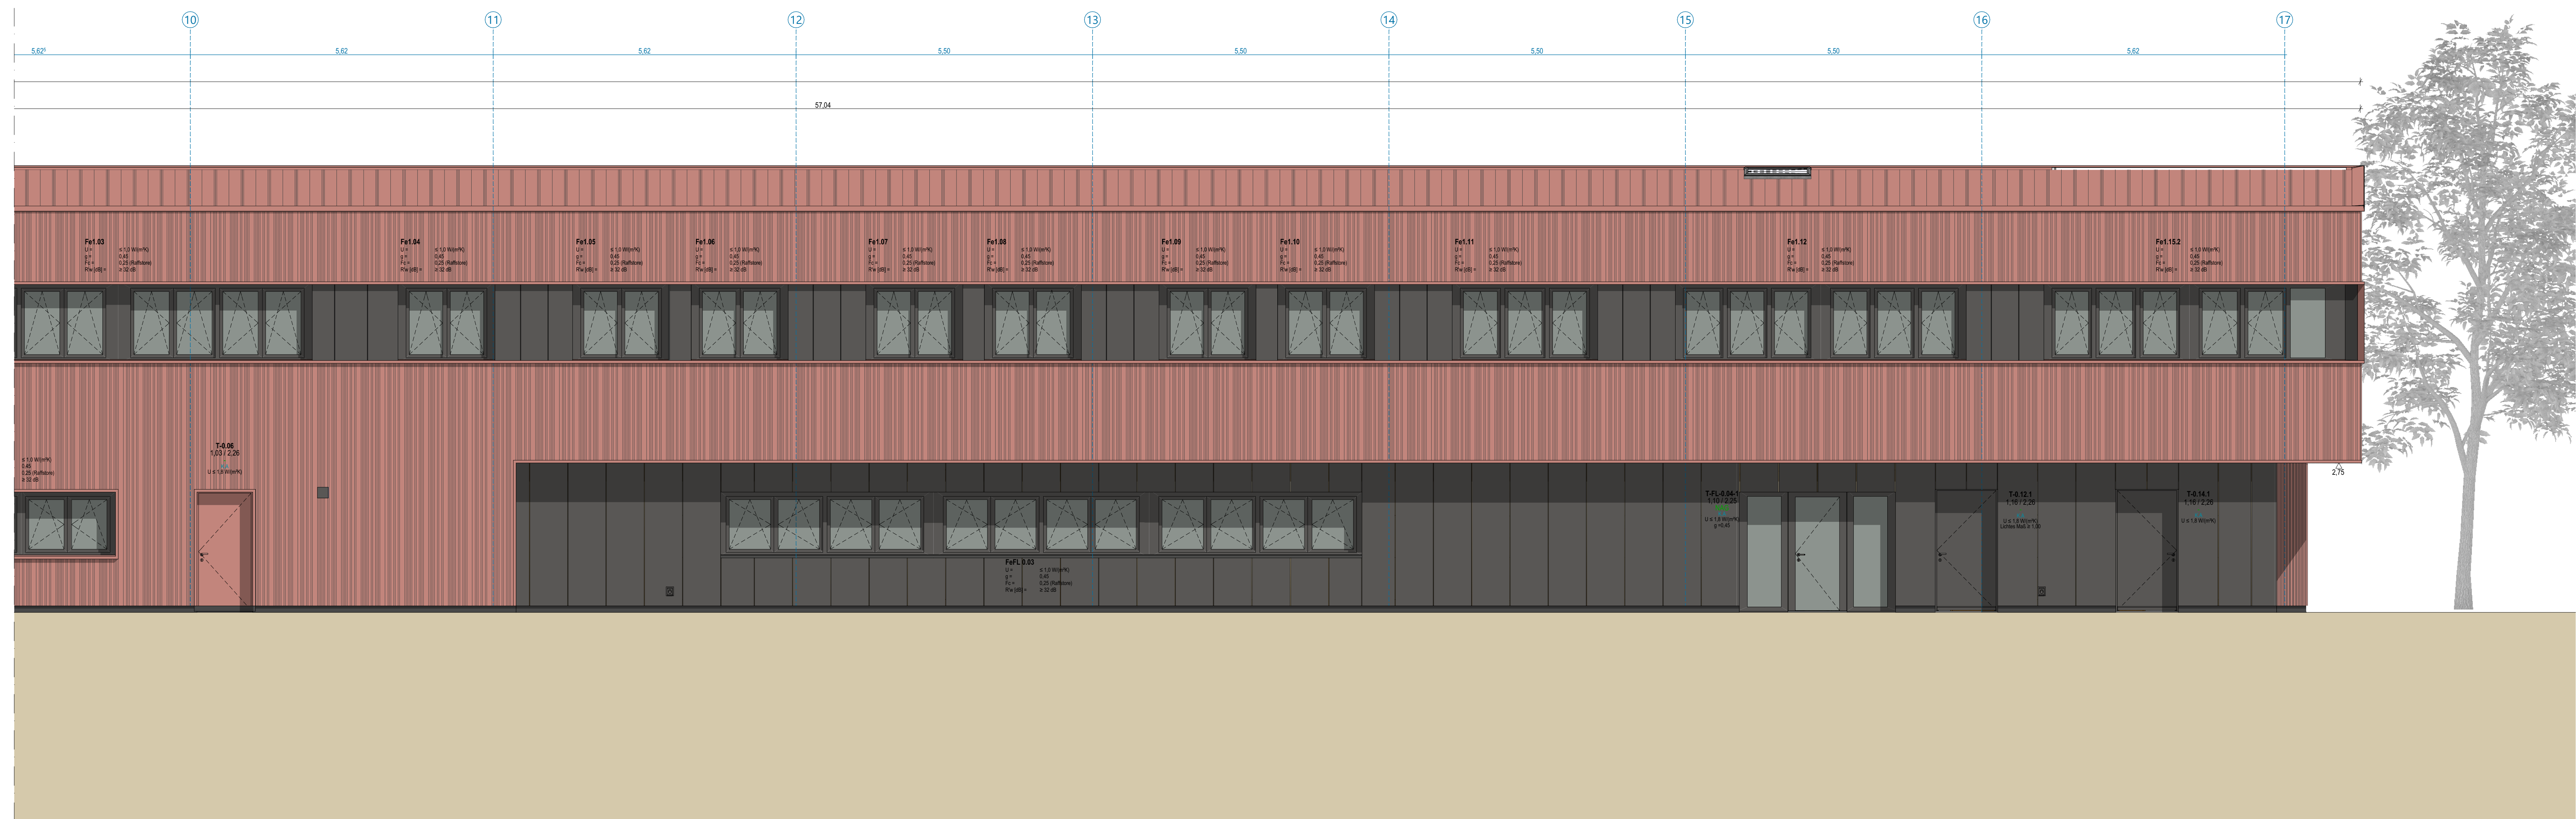

OKFF EG = $\pm 0,00$ = 81.00 m NHN

**Neubau einer Rettungswache mit Katastrophenstützpunkt in
Bad Belzig,
Brücker Landstraße**

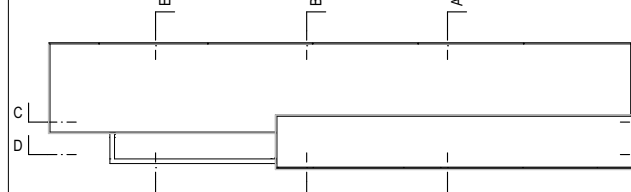

Niemöllerstr. 1	Tele. #Auftraggeber:in	#Auftraggeber:in E-Mail
#Auftraggeber:in	Telefon	####
Adresszeile 2	Fax:	

Niemöllerstr. 1	Tele. #Auftraggeber:in	#Auftraggeber:in E-Mail
#Auftraggeber:in	Telefon	####
Adresszeile 2	Fax:	

Ansicht West

name:	LP5 (AFU-Bau)	Status:	
arbeiter:		Format:	1189 x 841 mm
reput:		Maßstab:	1:50
datum:	23.10.2025	Projekt-Nr.:	
an-Nr.:	RWB-5-ARC-300-AN-3-		


an-Nr.: RWB-5-ARC-300-AN-3