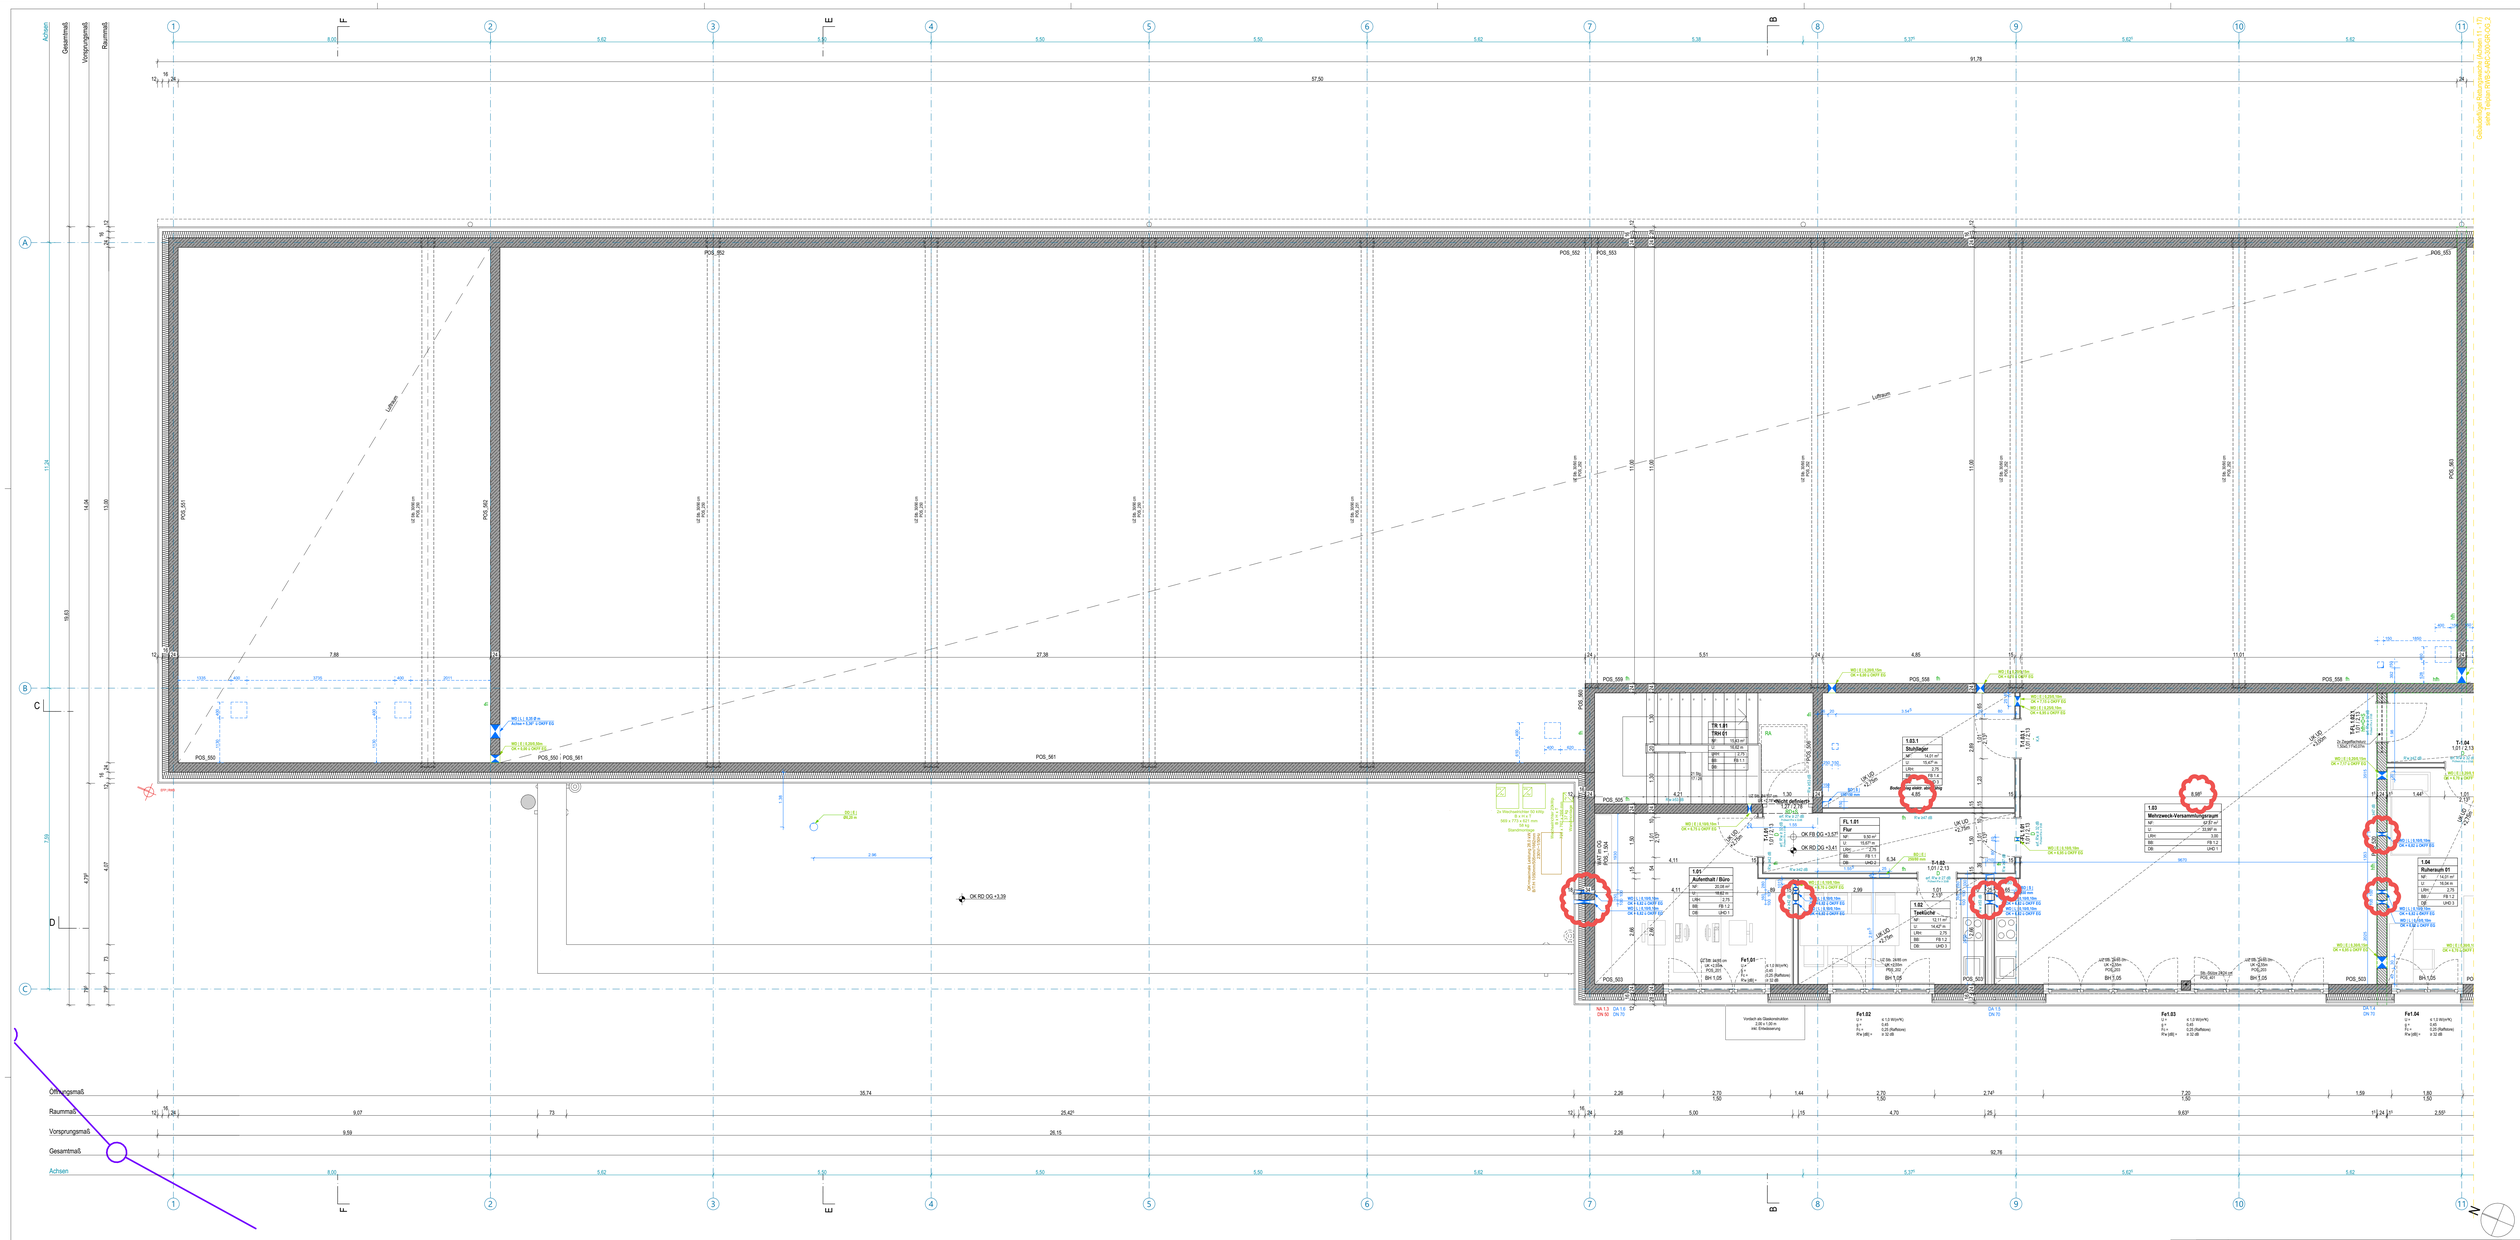
Achsen
Gesamtmaß
Vorsprungsmaß
Raummaß
Öffnungsmaß
Luftraum
OK RD DG +3,39
Teeküche
Stuhllager
Flur
Raheraum 01
Treppenhaus
Fe1.01
Fe1.02
Fe1.03
Fe1.04
