


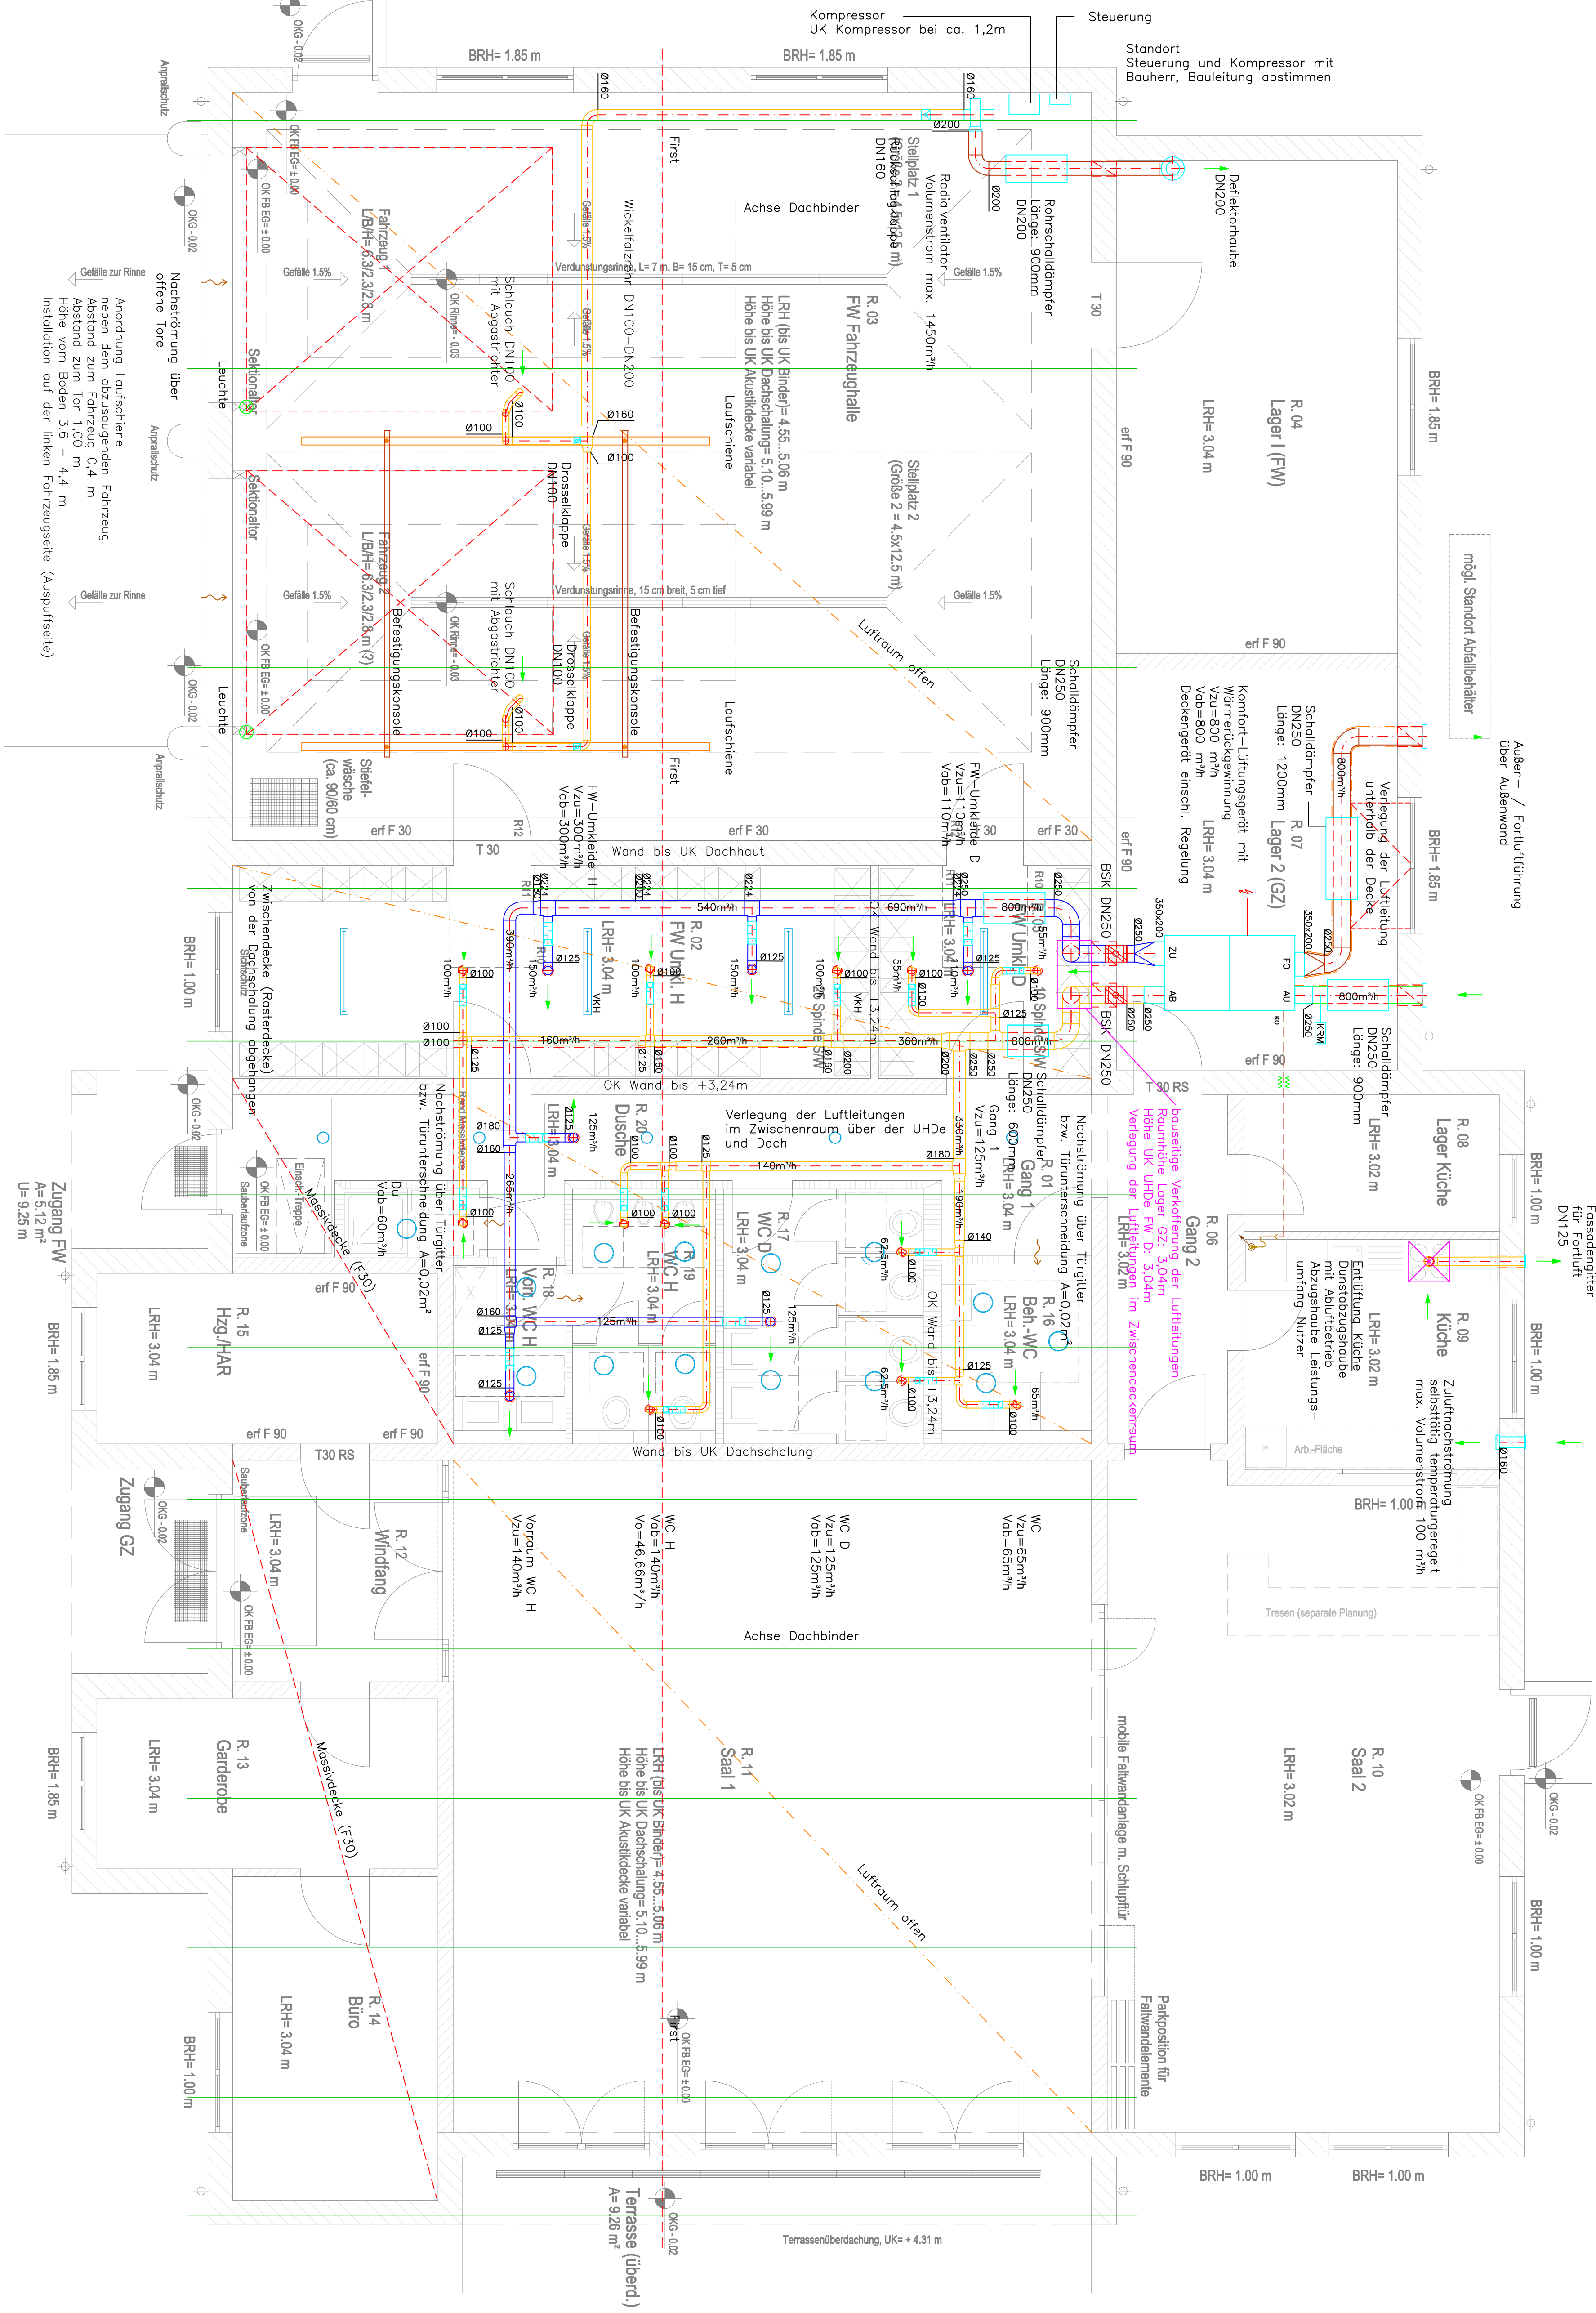

Diese(r) Unterlage(n) darf ohne vorherige Genehmigung des Erstellers nicht veröffentlicht, vervielfältigt oder geteilt, noch für ein anderes Bauvorhaben genutzt werden, als für das, das auf dem Plankopf/Betreff ausgewiesen ist.

Diese Zeichnung gilt in Verbindung mit dem Strongbild.  
Die bestehenden Brandschutz-Vorschriften DIN 4102, sowie die Einbauvorschriften der Hersteller sind zu beachten.  
Vor Beginn der Leitungsanlage ist eine nochmalige Koordinierung der Leitungsführung zwischen allen Fachgewerken eigenverantwortlich durchzuführen.  
Die Anordnung der Zu- und Abfuhrdurchlässe ist vor Einbau mit dem Gewerk Trockenbau, sowie dem Gewerk Elektro abzustimmen.  
Alle Maße und Dimensionen sind vor der Ausführung der Montagearbeiten eigenverantwortlich zu überprüfen.  
Unstimmigkeiten sind der Bauleitung unverzüglich mitzuteilen.

- Legende**
- Außenluft
  - Fortluft
  - Abfuhr
  - Zuluft
  - Kondensatleitung
  - Steuerung
  - Luftströmungsfrei
  - Überströmung/Nochströmung
  - Brandschutzklappe thermische Auslösung
  - Volumenstromkonstanthalter
  - Telefonischschalldämpfer
  - KRM Kontrollelemente
  - Bedieneinheit
  - Endeckel
  - ED Torkontakt
  - TK Rohrabschottung

Vorabzug

|                                  |  |                                                                                               |                       |                                                             |
|----------------------------------|--|-----------------------------------------------------------------------------------------------|-----------------------|-------------------------------------------------------------|
| Änderung                         |  | Index                                                                                         | Datum                 | Name                                                        |
| Alle Maße sind am Bau zu prüfen! |  |                                                                                               |                       |                                                             |
| Bauherr                          |  | Stadt Storkow (Mark), Rudolf-Breitscheid-Str. 74                                              |                       |                                                             |
| Projekt                          |  | Neubau Gemeinde-/Feuerwehrzentrum Kummersdorf 15859 Storkow OT Kummersdorf, Straße der Jugend |                       |                                                             |
| Bezeichnung                      |  | Installationsplan Erdgeschoss                                                                 |                       |                                                             |
| Zeichnungs-Nr.                   |  | A-628-L-1.0                                                                                   | Index                 | 0                                                           |
| Architekt                        |  | ab, Architekt- und Ingenieurbüro                                                              | Architekt             | ABP Ingenieurbüro mbH                                       |
| Kommunikation                    |  | 15230 Frankfurt (Oder) Tel. 0335/5046-0 Fax 0335/5046-172                                     | Kommunikation         | 15230 Frankfurt (Oder) Tel. 0335/5046-172 Fax 0335/5046-172 |
| Planungsphase                    |  | 5. Ausführungsplanung                                                                         | ABP Ingenieurbüro mbH |                                                             |
| Projektleiter                    |  | R. Mogel                                                                                      | Projektleiter         |                                                             |
| Vertraster                       |  | A. Hensel                                                                                     | Vertraster            |                                                             |
| Datum                            |  | 04/2026                                                                                       | Datum                 |                                                             |
| Projektskizze                    |  | 22/628                                                                                        | Projektskizze         |                                                             |
| Dateiname                        |  | 628-LtG-IPS.dwg                                                                               | Dateiname             |                                                             |