


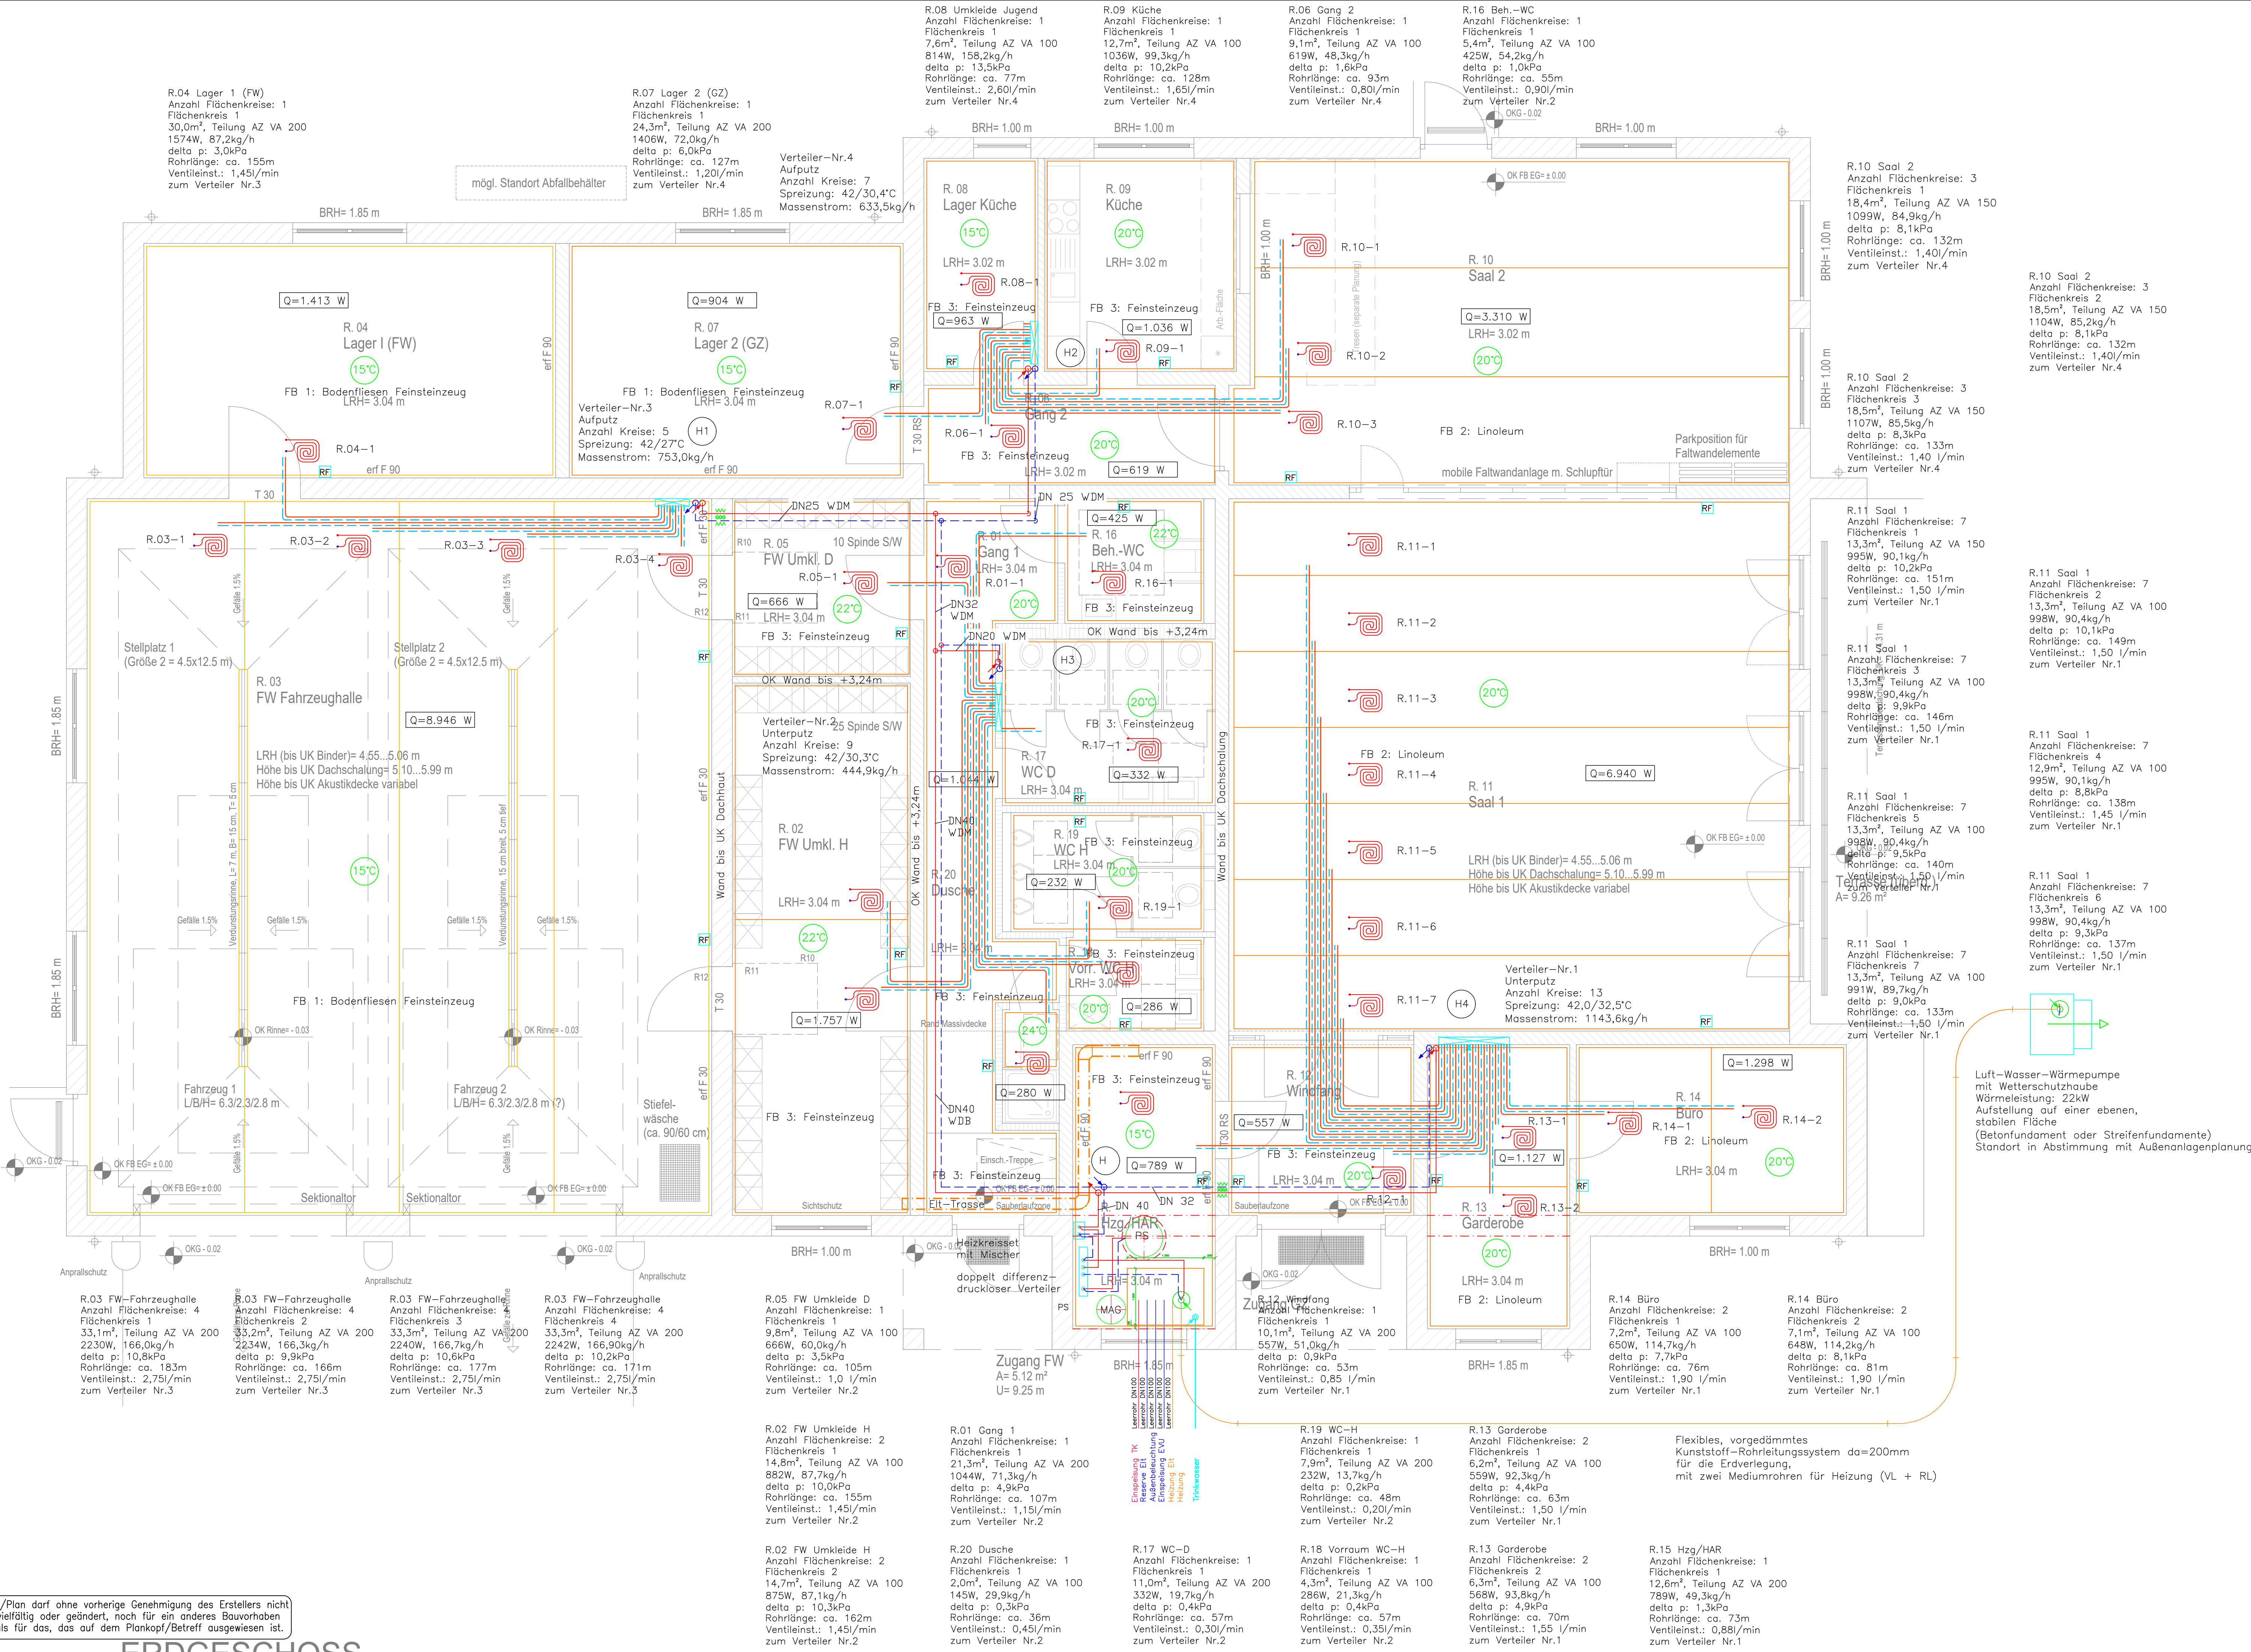

Diese Zeichnung gilt in Verbindung mit der Schemazeichnung.

Die bestehenden Brandschutz-Vorschriften DIN 4102, sowie die Einbauvorschriften der Hersteller sind zu beachten.

Vor Beginn der Rohrleitungsmontage ist eine nochmalige Koordinierung der Leitungsführung zwischen allen Fachgewerken eigenverantwortlich durchzuführen.

Alle Maße und Dimensionen sind vor der Ausführung der Montagearbeiten eigenverantwortlich zu überprüfen.

Unstimmigkeiten sind der Bauleitung unverzüglich mitzuteilen.

Dämmung:
WDM-Dämmung mit Steinwollschalen alukaschiert, mit Rödeldraht gesichert
WDP-Dämmung mit Steinwollschalen alukaschiert, mit Plastmantel

- Legende**
- Nahwärmeleitung Vorlauf+Rücklauf
 - Heizungsleitung Vorlauf
 - Heizungsleitung Rücklauf
 - Heizungsleitung Vorlauf im Fb-Aufbau (FBH)
 - Heizungsleitung Rücklauf im Fb-Aufbau (FBH)
 - Fußbodenflächenkreis
 - Fußbodenflächenkreis – Stahlmatte mit Rohhalter
 - HKV Heizkreisverteiler FBH
 - Raumthermostat
 - Raumtemperatur
 - Heizungsstrang
 - Rohrabschottung

Vorabzug

Änderung		Index	Datum	Name
Alle Maße sind am Bau zu prüfen!				
			EG	
				
Bauherr	Stadt Storkow (Mark) 15859 Storkow (Mark), Rudolf-Breitscheid-Str. 74			
Projekt	Neubau Gemeinde-/Feuerwehrzentrum Kummerdorf 15859 Storkow OT Kummerdorf, Straße der Jugend			
Bezeichnung	Installationsplan Erdgeschoss Heizungstechnik			
Zeichnungs-Nr.	A-628-H-1.0		Index Maßstab	0 1:50
Architekt	alt, Architektur- und Ingenieurbüro GmbH Carthausplatz 1 15230 Frankfurt (Oder) Tel.: 0335/5566-0 Fax: 0335/5566-172		Haus technik AEP Ingenieurgesellschaft mbH Gubener Straße 13b 15230 Frankfurt (Oder) Tel.: 0335/504822 Fax: 0335/504823	
Küchen technik	Innenarchitekt			
Planungsphase	5 Ausführungsplanung			
Projektleiter	R. Mogel			
Projektbearbeiter	C. Kindermann			
Versasser	C. Kindermann			
Datum	04/2026			
Projektkode	22/628			
Dateiname	628-Hzg-LP51.dwg			
 Ingenieurgesellschaft mbH Gubener Straße 13b 15230 Frankfurt (Oder) Tel. (0335) 50 48 22 Fax (0335) 50 48 23 e-Mail: buero@aep-gmbh.de				