


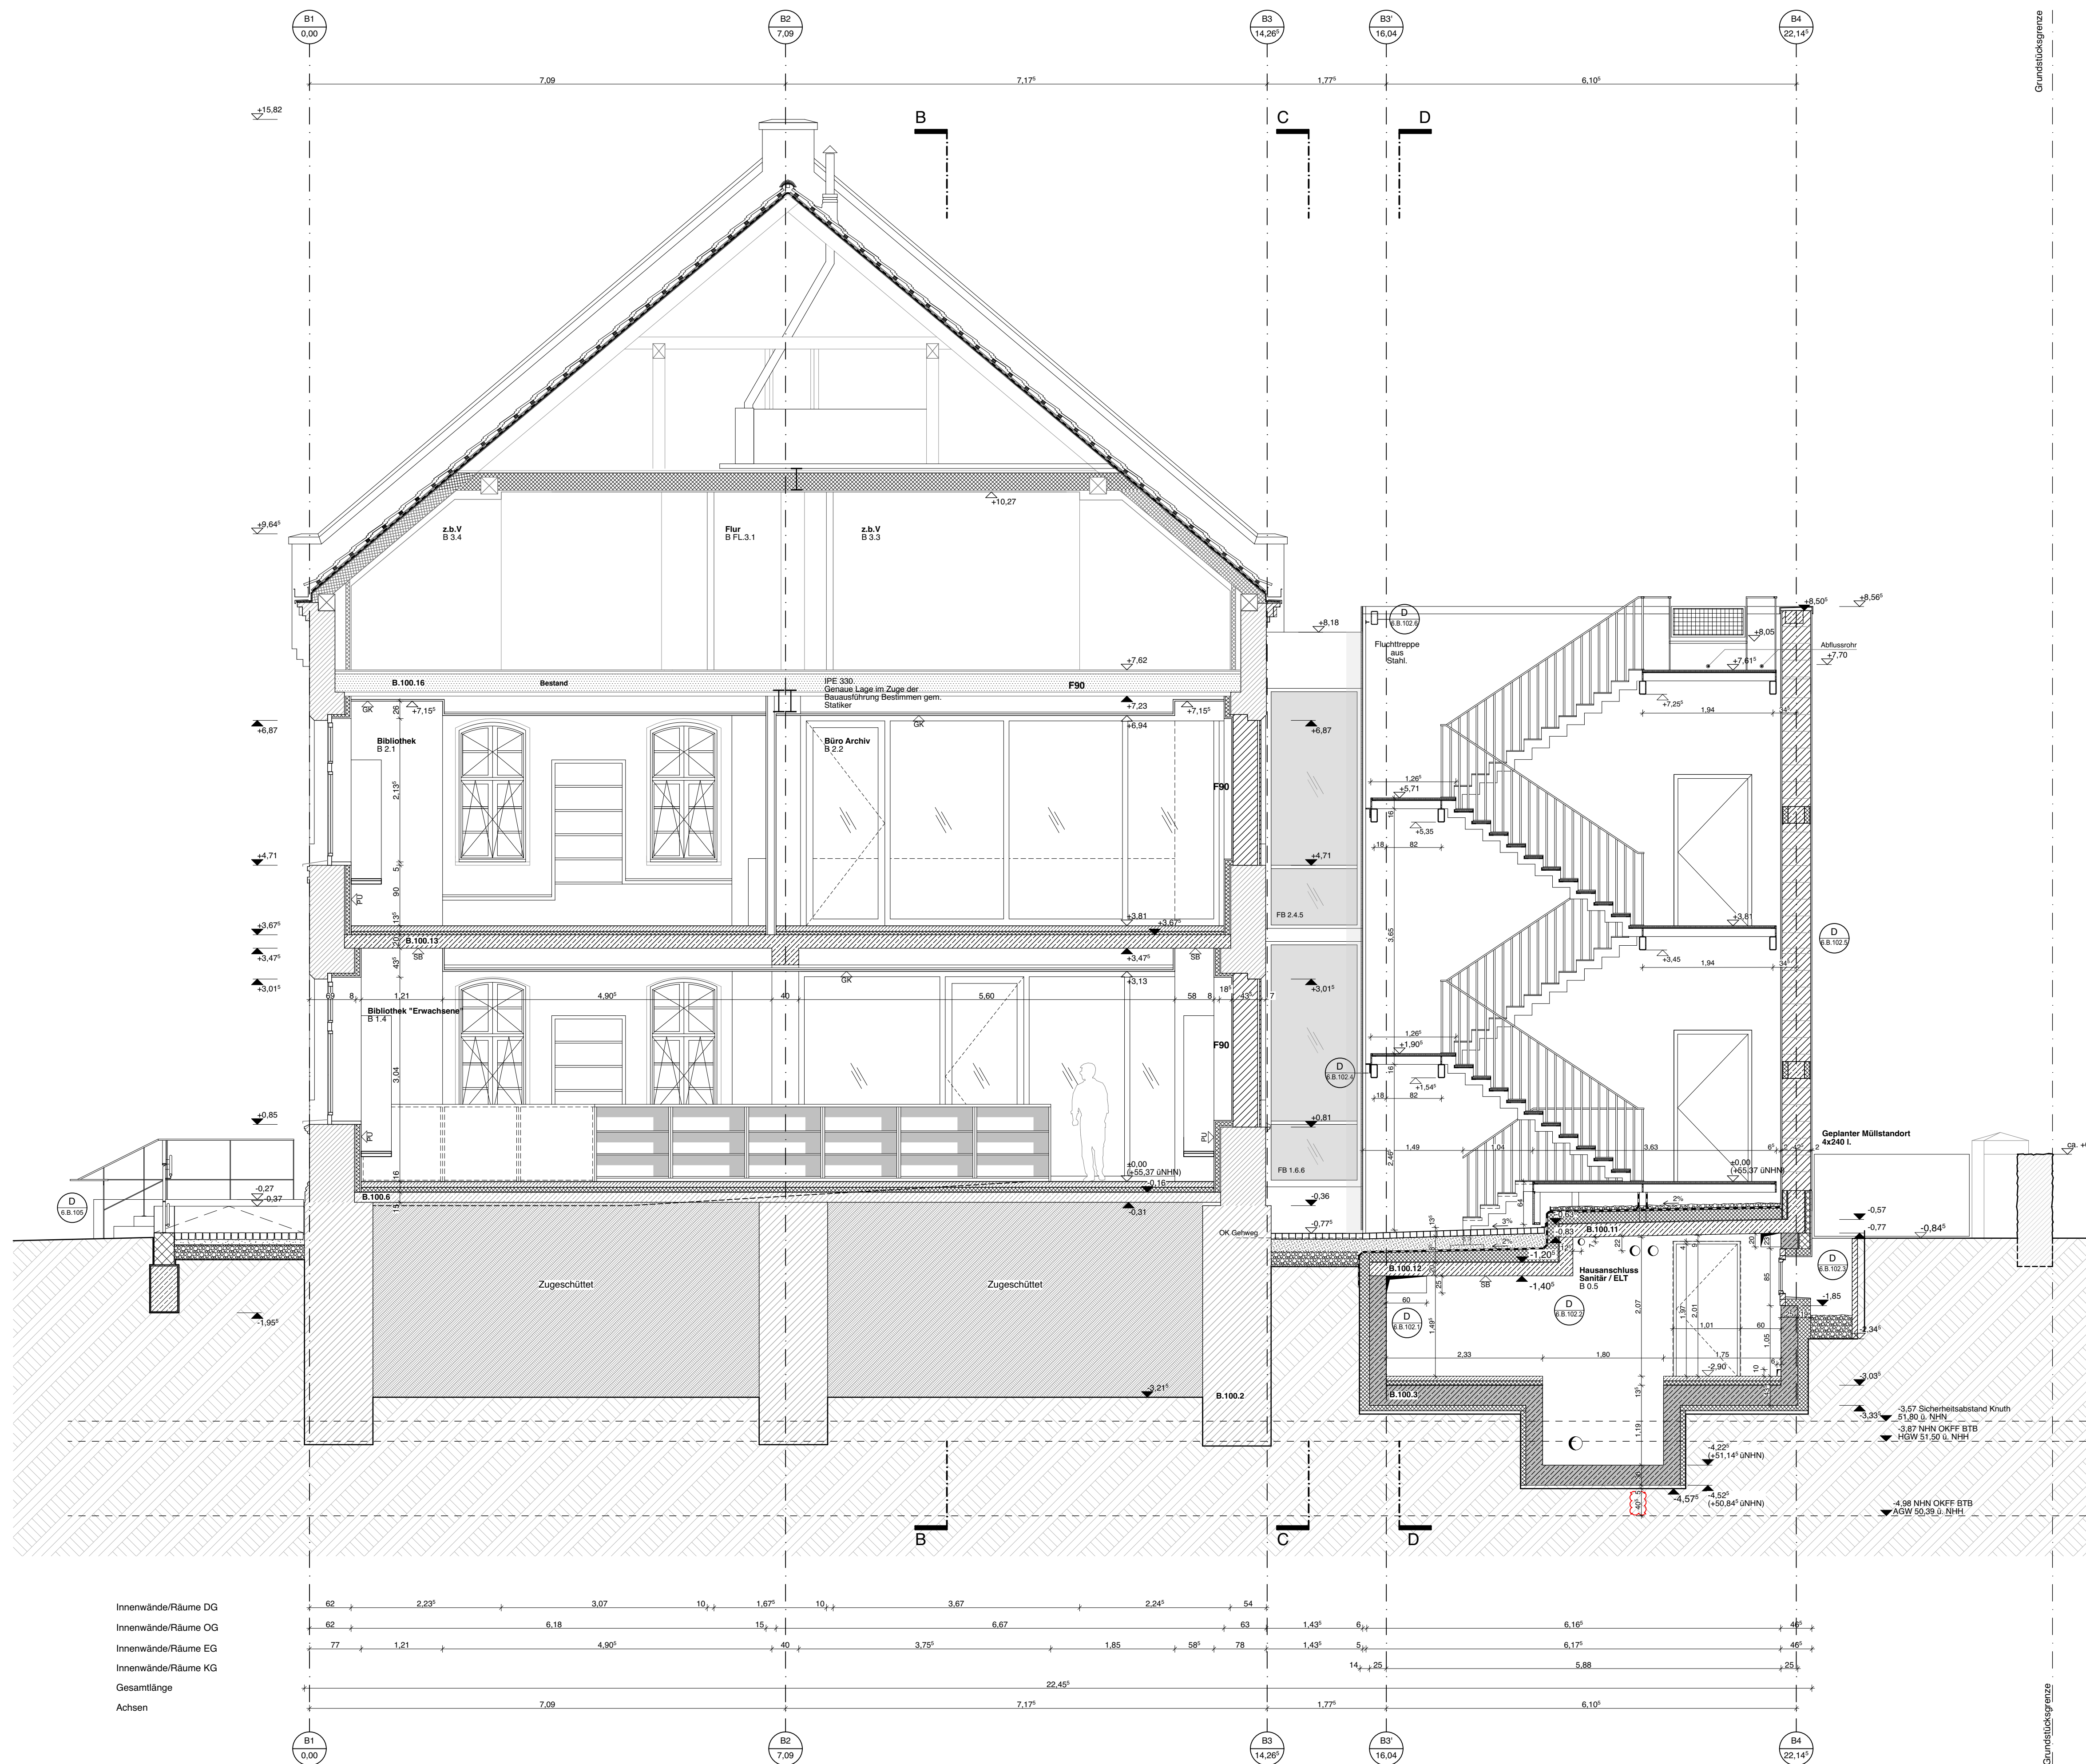

Verteiler			Legende		
Ind.	Datum	Anz.	Empfänger	Bestand	
VA 1	12.05.22	1	Fachplaner / Bauherr	Mauerwerk Bestand	
VA 2	30.08.22	1	Bauherr	Zugeschüttet	
VA 3	19.09.22	1	Bauherr	Holzbalkendecke	
VA 3	22.09.22	1	Fachplaner / Bauherr	Historische Mauer	
VA 4	12.10.22	1	Fachplaner	Neu	
VA 5	21.11.22	1	Fachplaner	Poroton	
VA 6	23.01.23	1	Fachplaner	Mauerwerk Neu	
VA 7	31.01.23	1	BIB / R. Heise / Bauherr	Stahlbeton	
*	17.03.23	1	Fachplaner / Bauherr	WU Beton	
				Dämmung	
				Trockenbau	
				Glastrennwand	
				BE Oberfläche Bestand	
				MW Mauerwerk	
				GK Gipskarton	
				SB Sichtbeton	
				PU Putz	
				HZ Holz	
				ST Stahl	
				FL Fliesen	
				BA Beton mit staubbindernder Anstrich	
				F30	
				F90	
				T30	
				RS	
				DS	
				OKFF Oberkante Fertigfußboden	
				OKRD Oberkante Rohdecke	
				UKRD Unterkante Rohdecke	
				UKAD Unterkante Abhangdecke / Fertigdecke	
				HIL lichte Raumhöhe	
				BRH Brüstungshöhe Rohbau ab OKFF	
				Detail Blatt Nr.	
				Rohöffnung Türen	
Anforderung			Plan		
Ind.	Datum	Bezeichnung	GRA 5.B.204		
			Titel		
			Schnitt EE		
			Phase		
			Ausführungsplanung		
			Projekt		
			Kloster Gransee		
			Ort für Kultur und Bildung		
			Index	Maßstab	Format
				1:50	84,1 x 59,4 cm
			Datum	Bauteil	gez.
			17.03.2023	B	AJ / YB
Unterschrift Bauherr			Bauherr		
Auftrag Nr.			Amt Gransee und Gemeinden		
Datum			Der Amtsdirektor		
Name			Bauen/Liegenschaften		
Bearb.			Baustraße 56		
Geprüft			16775 Gransee		
Unterschrift Architekt			Architekt		
Auftrag Nr.			Chestnutt_Niess Architekten		
Datum			PartGmbH BDA		
Name			Wilhelmine-Gebrüder-Weg 6		
Bearb.			10179 Berlin		
Geprüft			tel. 030 2787270		
			email: mail@chestnutt-niess.de		
Unterschrift Fachplaner			Fachplaner		
Auftrag Nr.					
Datum					
Name					
Bearb.					
Geprüft					
			±0,00 = 55,37 m ü. NN (OKFF Bestand Bauteil B Erdgeschoss)		