



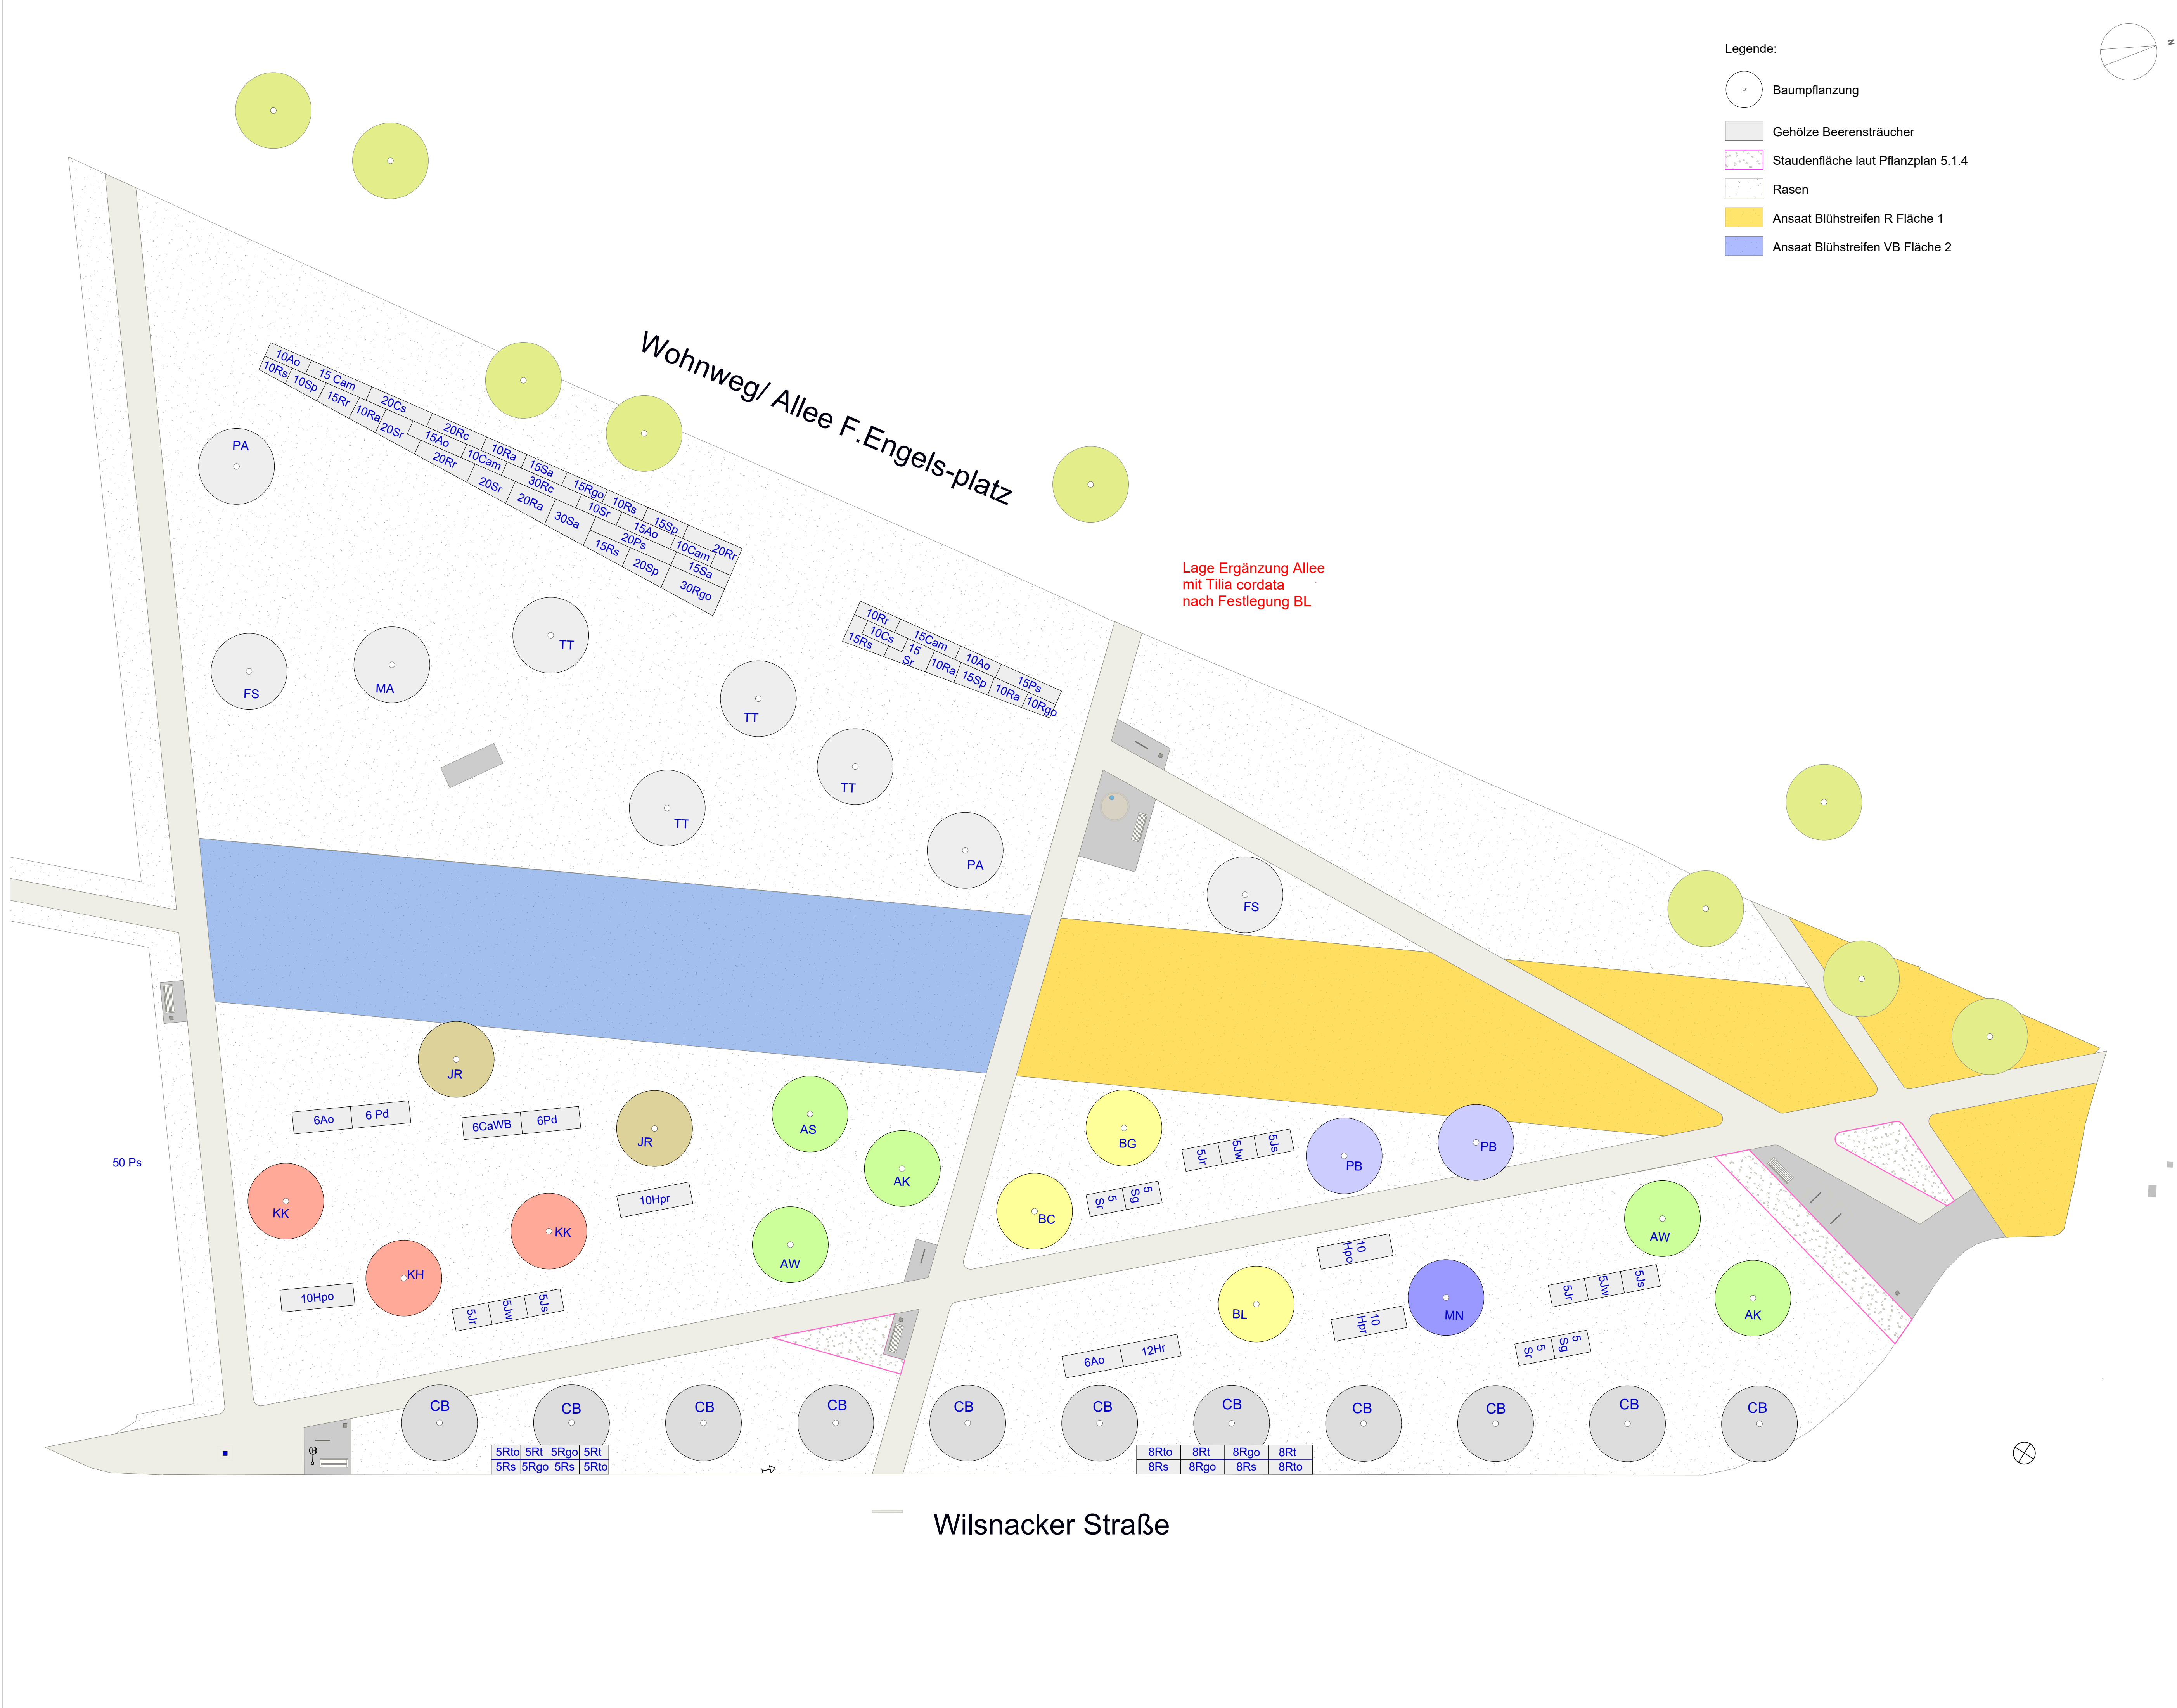

- Legende:
- Baumpflanzung
 - Gehölze Beerensträucher
 - Staudenfläche laut Pflanzplan 5.1.4
 - Rasen
 - Ansaat Blühstreifen R Fläche 1
 - Ansaat Blühstreifen VB Fläche 2

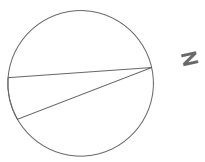

Pflanzliste			Name
Kürzel	Stück		
BÄUME			
Obstbäume			
AS	1	Apfel	Malus Schöner von Nordhausen
AW	2	Apfel	Malus Weißer Klarapfel
AK	2	Apfel	Malus Kaiser Wilhelm
BG	1	Birne	Pyrus com. Gute Luise
BC	1	Birne	Pyrus com. Conference
BL	1	Birne	Pyrus com. Clapps Liebling
KK	2	Süßkirsche	Prunus av. Große Schwarze Knorpelkirsche
KH	1	Süßkirsche	Prunus av. Heidelfinger Riesenkirsche
PB	2	Pflaume	Prunus dom. Bühler Frühzwetsche
MN	1	Mirabelle	Prunus syr. Von Nancy
Laubbäume			
JR	2	Walnuss	Juglans regia
MA	1	Maulbeere	Morus alba
FS	2	Blutbuche	Fagus sylvatica purpurea (Sämling)
TT	4	Silber-Linde	Tilia tomentosa Brabant
PA	2	Vogelkirsche	Prunus avium
Baumreihe Wilsnacker Straße			
CB	11	Hainbuche	Carpinus betulus
Allee Friedrich Engels Platz			
	10	Tilia	Tilia cordata
Bestellung bezüglich Anzahl und Sorte erst nach gesonderter Freigabe BL			

Pflanzflächen			
Beerensträucher (Naschbeete mit Holzeinfassung)			
Jr	15	Johannisbeere rot	Ribes rubrum Rolan
Jw	15	Johannisbeere weiß	Ribes rubrum Weiße Langtraubige
Js	15	Johannisbeere schwarz	Ribes rubrum Hedda
Hpo	20	Himbeere	Ribes idaeus Polka
Hpr	20	Himbeere	Ribes idaeus Preussen II
Sg	10	Stachelbeere grün	Ribes uva-crispa Hinnonmäki grün II
Sr	10	Stachelbeere rot	Ribes uva-crispa Hinnonmäki rot II

Gehölze und Rosen Streuobstwiese/ Wilsnacker Str.			
Ao	12	Gewöhl. Felsenbirne	Amelanchier ovalis
CaWB	6	Hasel	Corylus avellana Wunder aus Bollweiler
Hr	12	Sanddorn	Hippophae Friesdorfer Orange, selbstfruchtend
Pd	12	Haferpflaume	Prunus domestica subsp. insititia
Rto	26	Flaum-Rose	Rosa tomentella
Rs	26	Bibernell-Rose	Rosa pimpinellifolia
Rgo	26	Apotheker-Rose	Rosa gallica Officinalis
Rt	26	Filz-Rose	Rosa tomentosa

Gehölze und Rosen Flächen am Wohnweg F.Engels Platz			
Ao	50	Gewöhl. Felsenbirne	Amelanchier ovalis
Rr	65	Johannisbeere rot	Ribes rubrum
Cam	50	Kornelkirsche	Cornus mas
Cs	30	Roter Hartriegel	Cornus sanguinea
Ps	35	Schlehe	Prunus spinosa
Rc	50	Hunds-Rose	Rosa canina
Rgo	55	Apotheker-Rose	Rosa gallica Officinalis
Rs	50	Bibernell-Rose	Rosa pimpinellifolia
Ra	60	Alpenjohannisbeere	Ribes alpinum Schmidt
Sa	60	Öhrchen-Weide	Salix aurita
Sp	60	Purpur-Weide	Salix purpurea Nana
Sr	65	Weide rosmarinblättrig	Salix rosmarinifolia

Index	Geändert	Datum

BAUHERR: **Stadt Perleberg**
Großer Markt
19348 Perleberg

Revitalisierung und klimaresiliente Anpassung der Parkanlage am südlichen Stadtrand von Perleberg

PLANUNG:

Pflanzplan Bäume und Gehölzflächen/Ansaatflächen		
Maßstab:	1:200	AUFTRAGGEBER:
Datum:	22.07.2026	
Bearbeitet:		
Plan-Nr.:	2314_5.3.1	Stempel
		Unterschrift