


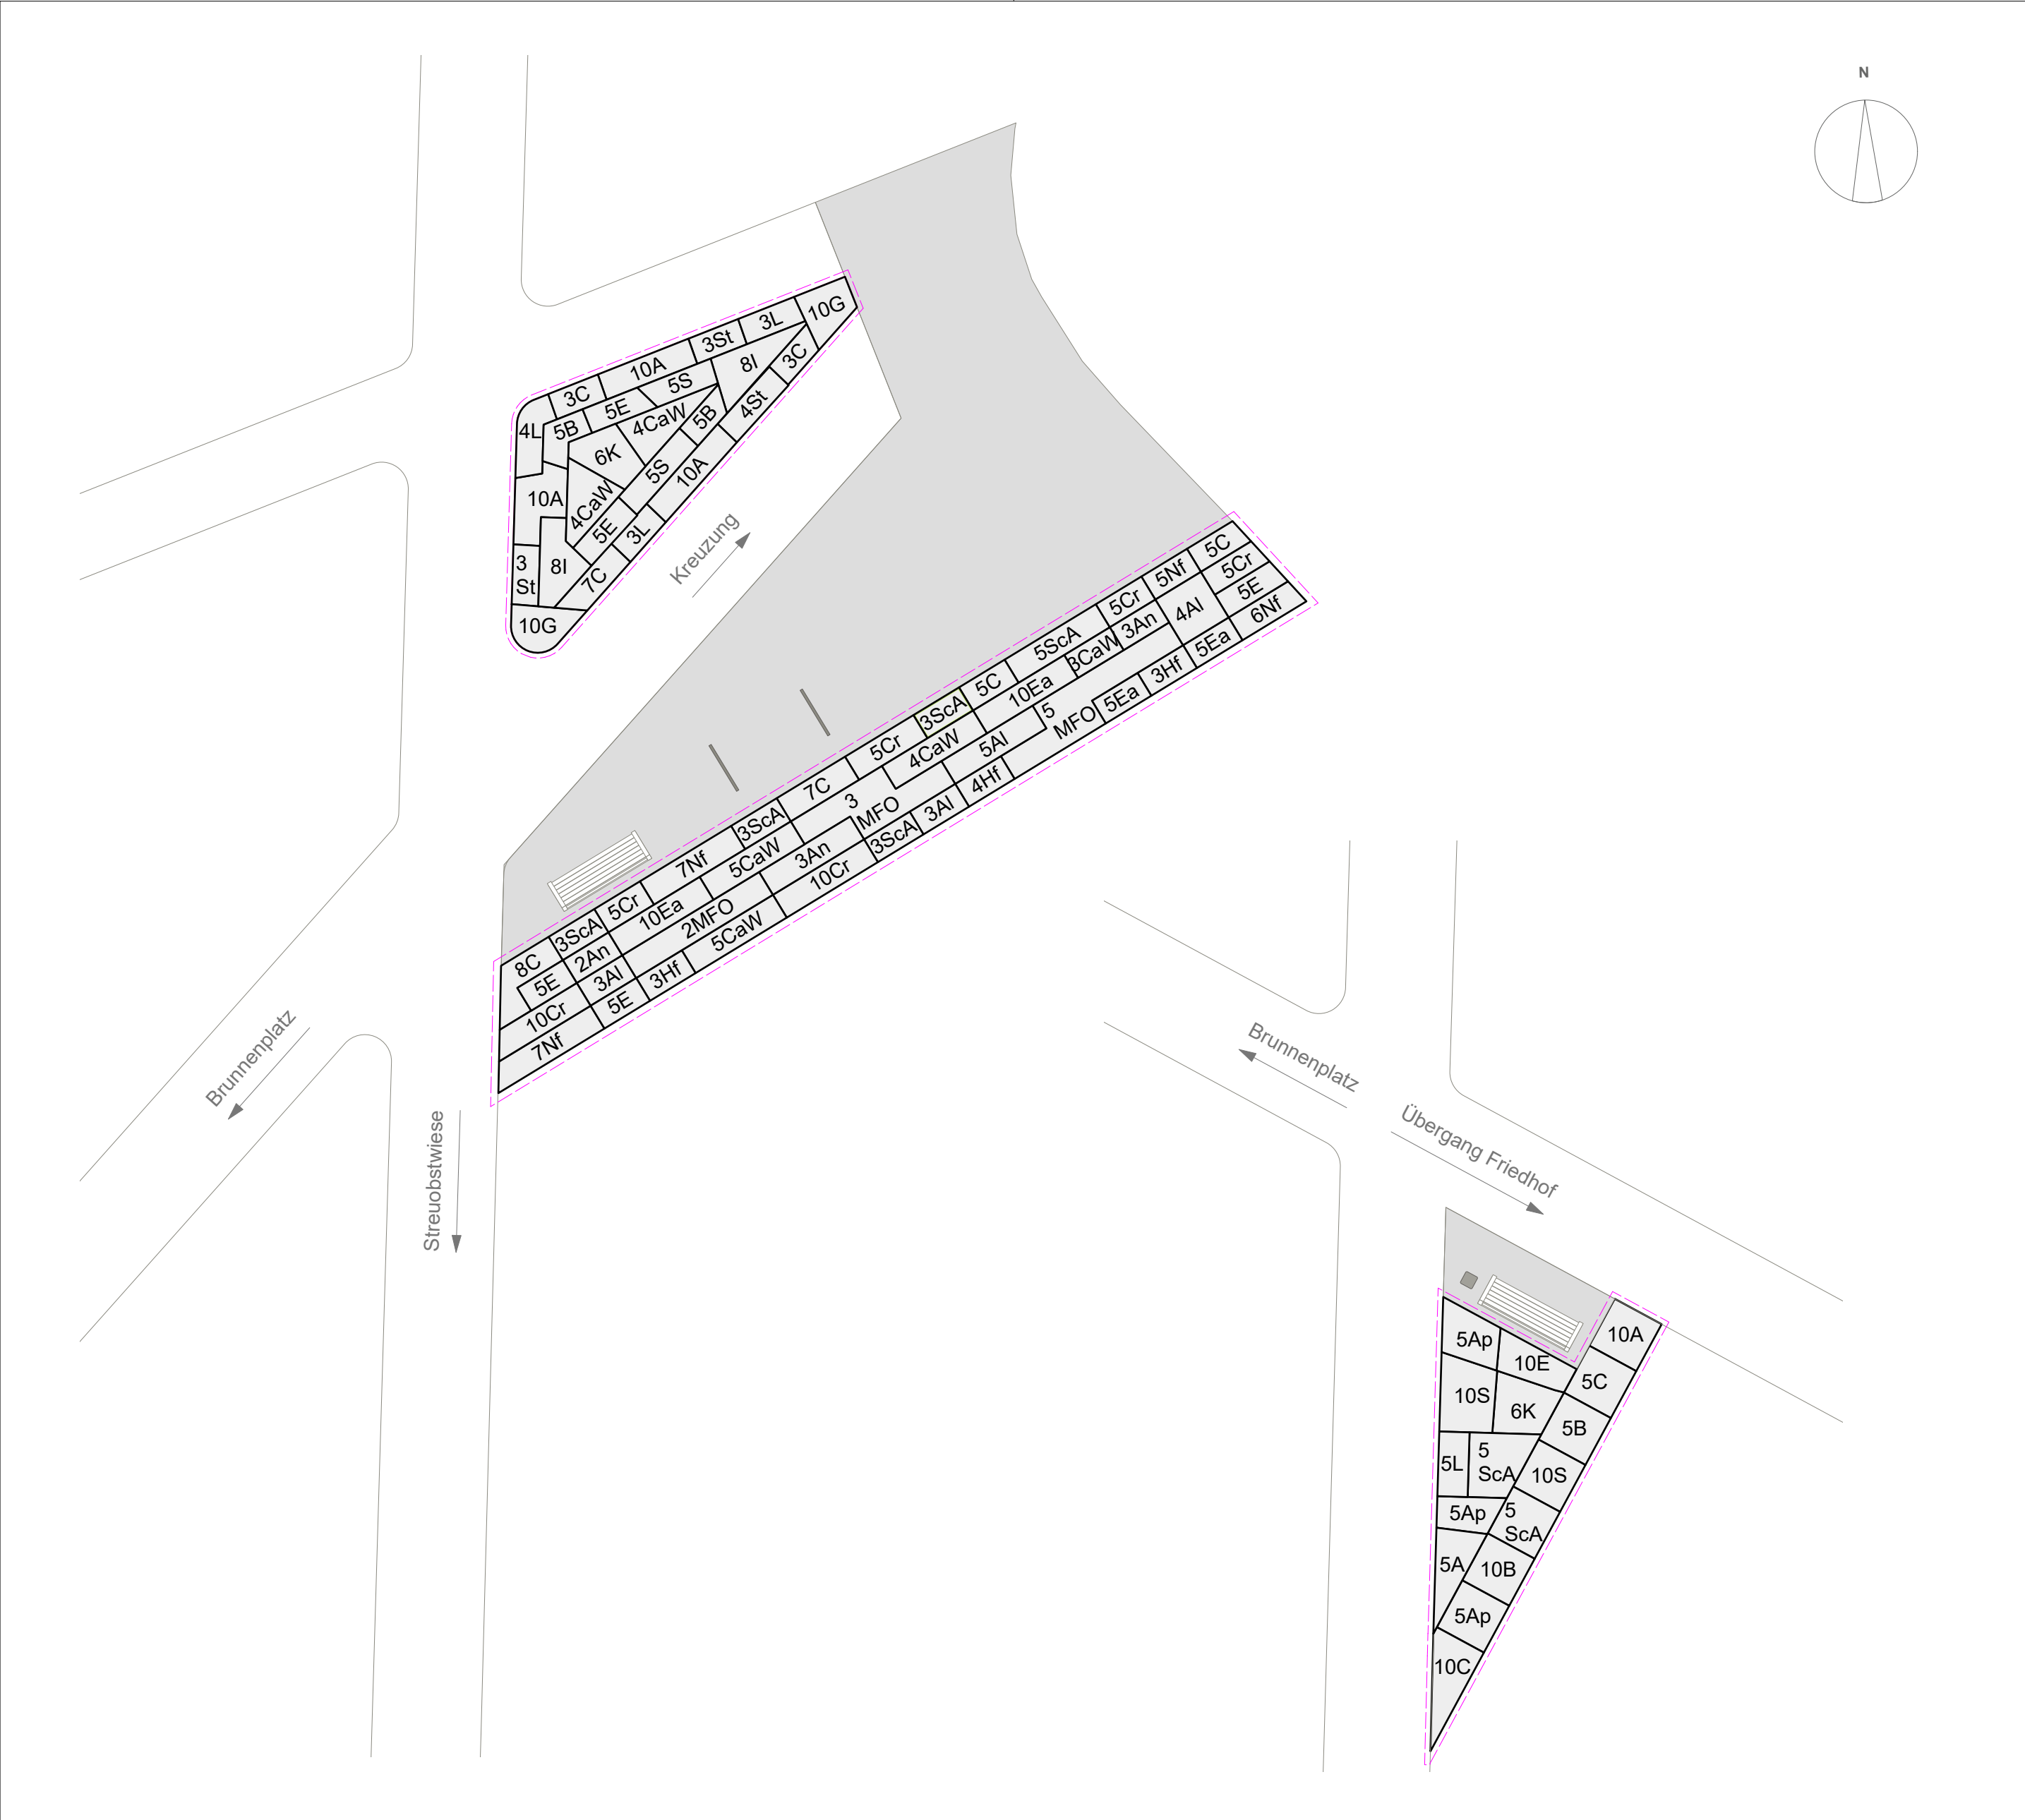

Stauden & Gräser			
Grafik	Stück	Botanischer Name	Deutscher Name
A	40	Aster amellus 'Veilchenkönigin'	Berg-Aster
Al	15	Aster laevis 'Calliope'	Glatte Aster
An	8	Aster novae-angliae 'Herbstschnee'	Raublatt-Aster weiß
Ap	15	Aster pyrenaeus 'Lutetia'	Pyrenäen-Aster
B	20	Agastache Rugosa Hybr. 'Black Adder'	Dkl. Blaunessel
C	45	Calamintha nepeta 'Blue Cloud'	Steinquendel
Cr	40	Centranthus ruber var. coccineus	Rote Spornblume
CaW	25	Calamagrostis x acutiflora 'Waldenbuch'	Garten-Reitgras
E	40	Echinacea purpurea 'Alba'	Weißer Sonnenhut
Ea	30	Epilobium angustifolium 'Album	Weidenröschen weiß
G	20	Geranium macrorrhizum 'Spessart'	Balkan-Storchschnabel
Hf	10	Hemerocallis fulva	Braunrote Taglilie
K	12	Knautia macedonica	Purpur-Witwenblume
L	15	Achillea Millefolium Hybr 'Lachsschönheit'	Schafgarbe
Nf	25	Nepeta x faassenii 'Walkers Low'	Katzenminze
MFO	10	Miscanthus sinensis 'Ferner Osten'	Chinaschilf
S	30	Salvia nemorosa 'Tänzerin'	Steppen-Salbei
ScA	30	Stipa calamagrostis 'Algaü'	Silberähren-Gras
St	10	Sedum Telephium Hybr. 'Herbstfreude'	Hohe Fetthenne
I	Iris barbata-elatior gemischt		
gesamt	4	Iris barbata-elatior 'Lugano'	Hohe Bart-Iris, weiß
gesamt	6	Iris barbata-elatior 'Lovely Again'	Hohe Bart-Iris, zart-lila
gesamt	4	Iris barbata-elatior 'Night Owl'	Hohe Bart-Iris, schwarz-lila

Index	Geändert	Datum

BAUHERR: **Stadt Perleberg**

Großer Markt
19348 Perleberg

**Revitalisierung und klimaresiliente Anpassung
der Parkanlage am südlichen Stadtrand
von Perleberg**

PLANUNG:

Pflanzplan Stauden

Maßstab:	1:100	AUFTRAGGEBER:	
Datum:	31.03.2026		
Bearbeitet:			
Plan-Nr.:	2314_5.3.2	Stempel	Unterschrift