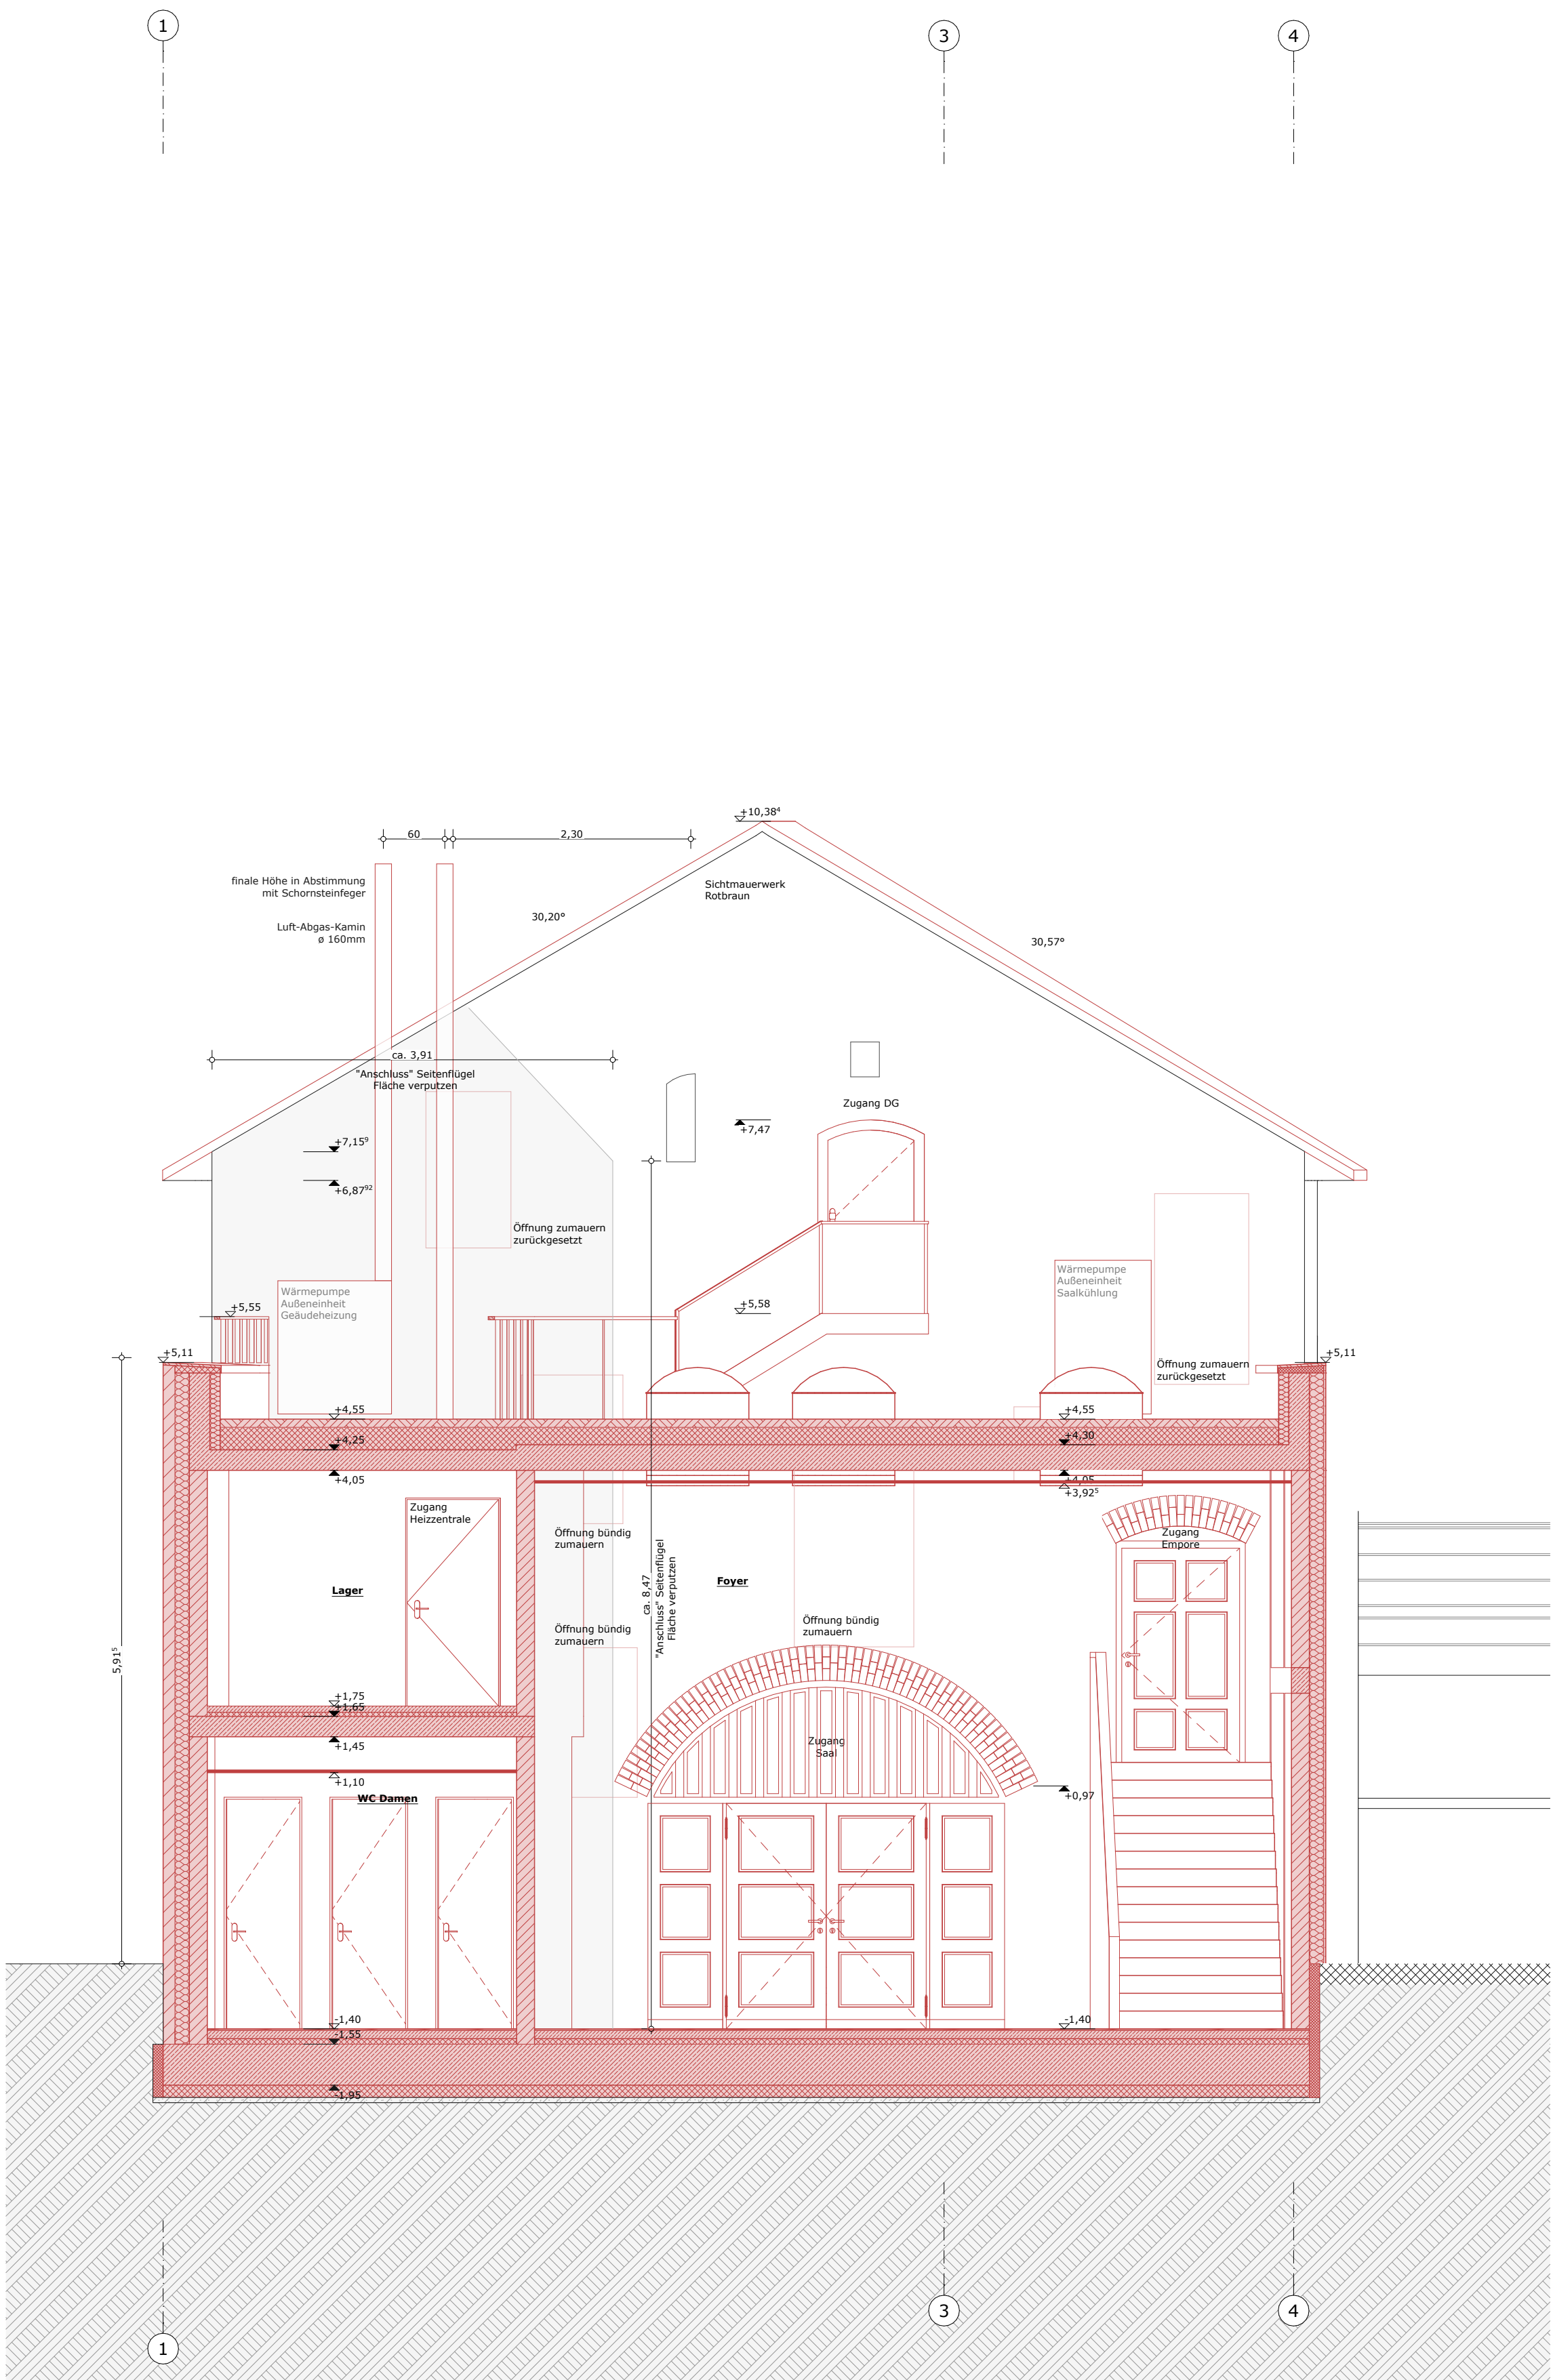


[illegible]

 **Ausführungsplanung**
VH/Neubau - Schnitte F,G
Maßstab 1:50

A large, modern interior space with a glass wall overlooking a green courtyard with trees and children. The interior has a brick wall, a staircase, and people sitting on a white bench.

Bauherr

Stadt Perleberg

Karl-Liebknecht-Straße 33
D-19348 Perleberg

Telefon: +49 3876 781600
Kontakt: Herr Hagen Boddin
E-Mail: h.boddin@stadt-perleberg.de

Ort/Datum	Unterschrift
-----------	--------------

Vertreten durch

BIG Städtebau GmbH

Wollweberstraße 20
D-19348 Perleberg

Telefon: +49 3876 79890
Kontakt: Herr Jens Trommeshauser
E-Mail: jens.trommeshauser@dsk-big.de

Ort	Datum	Unterschrift
-----	-------	--------------

VORABZUG
gilt nur für Ausschreibung