

- 1

Fassade Balkonvorbau
- 2

Akzente Besenstrich
- 3


Gebäudesockel
- 4

RAL 9007
Balkonkonstr., Eingangstüren, Raffstorekästen, Attikaabdeckblech, Geländer
- 5

Balkonbrüstung-Paneel, Glas, opal
- 6

Balkonbrüstung-Paneel, Glas, transparent

ARBEITSSTAND

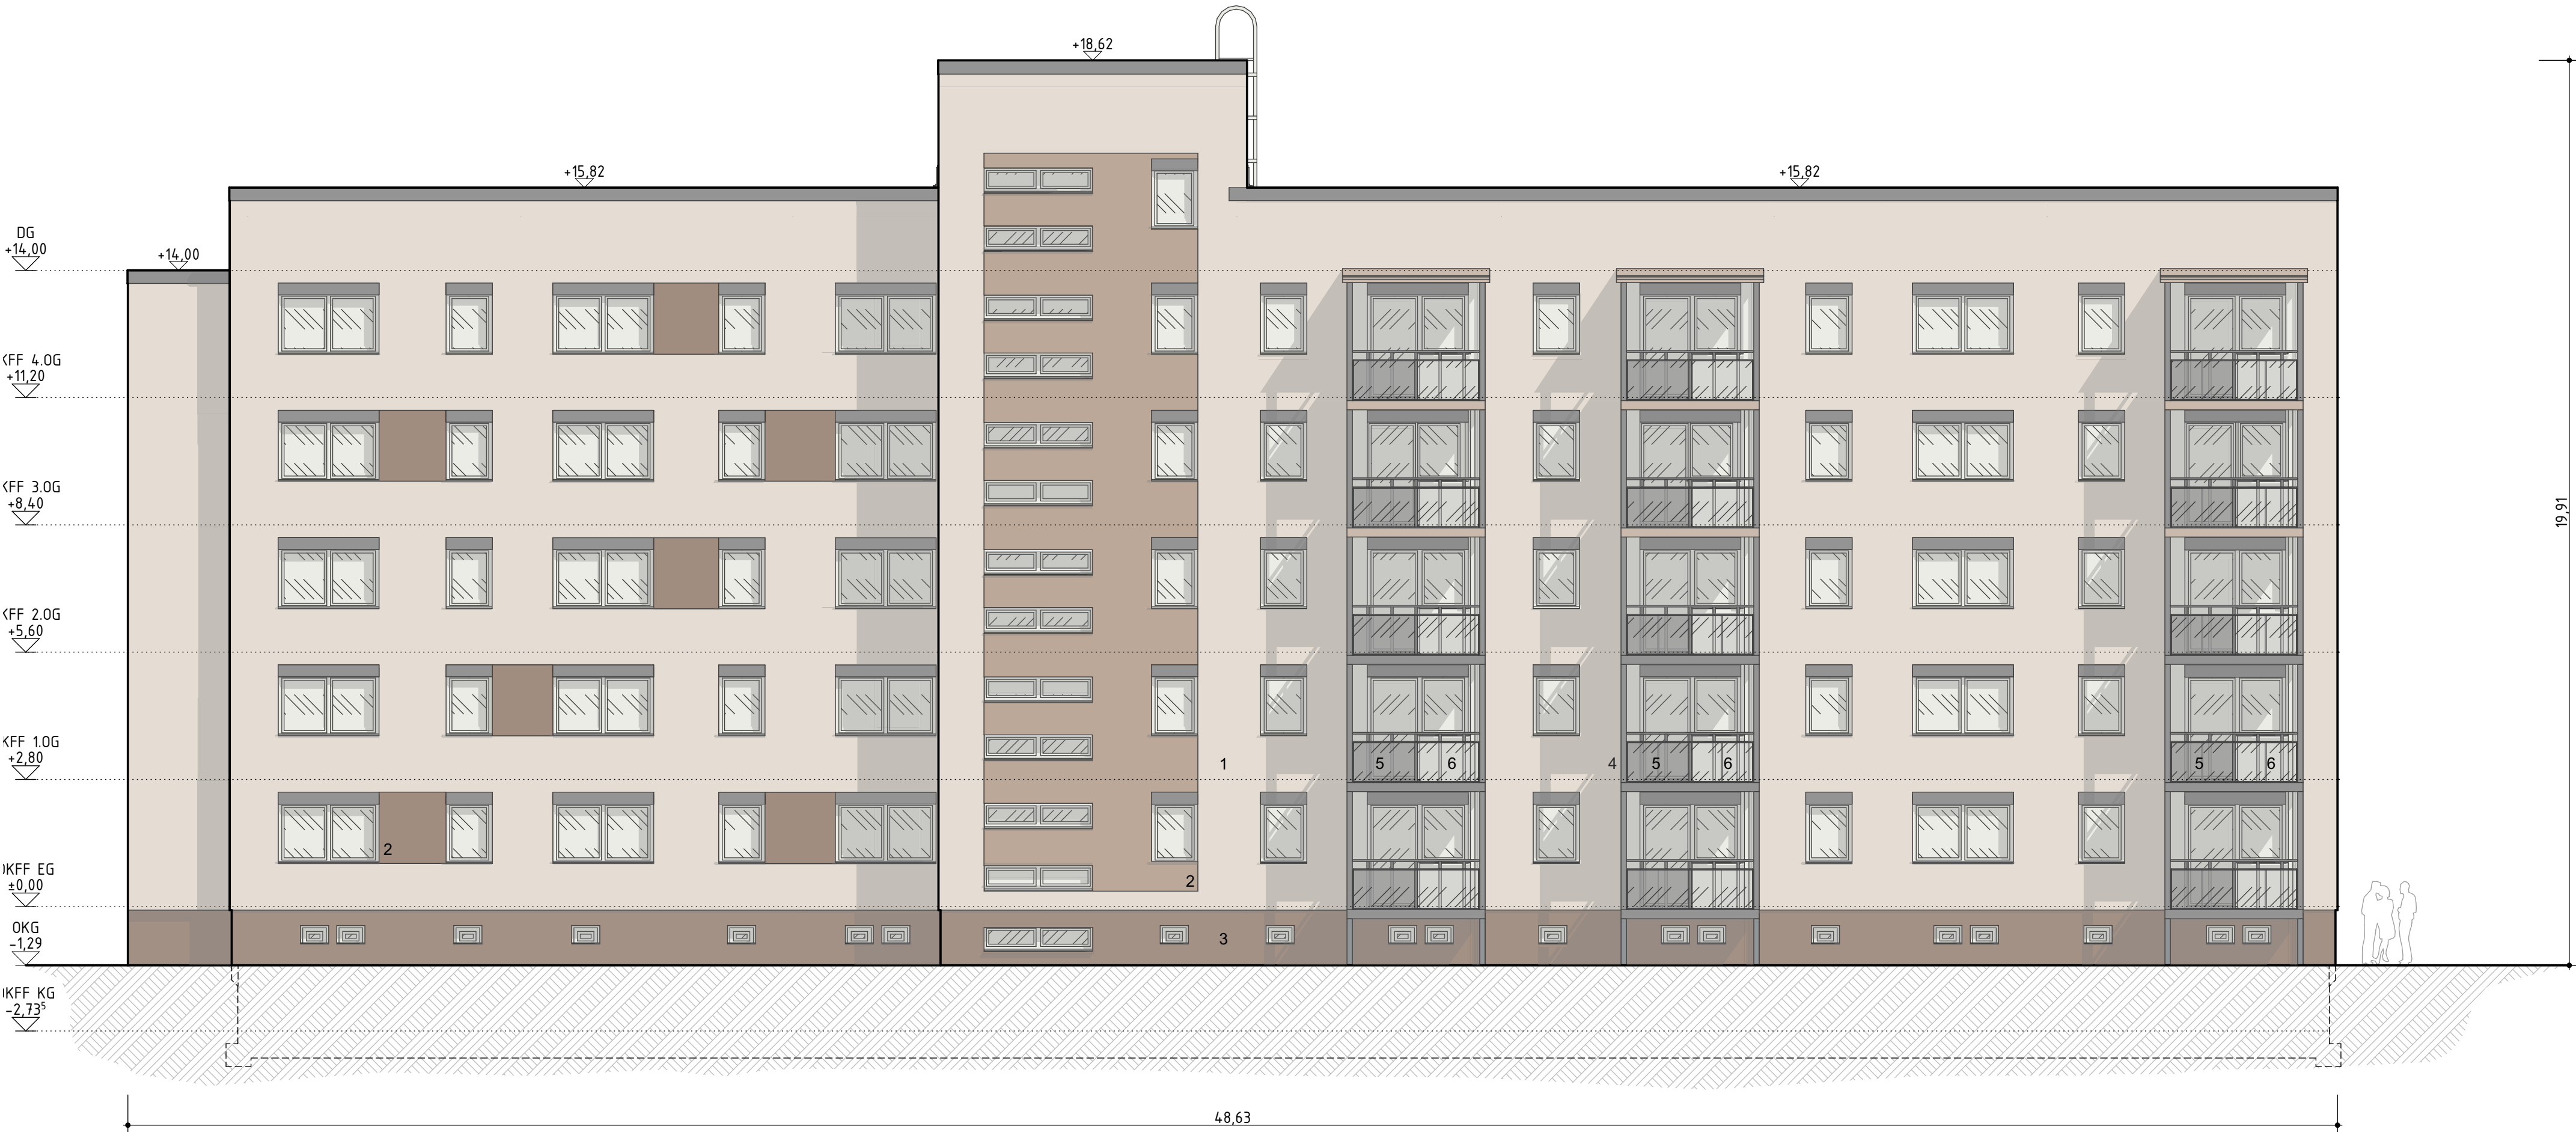

PLANVERFASSER
Kobel Architekten und Ingenieure
Brandenburger Platz 7
03046 Cottbus
Tel. (0355) 49 49 77 51
Fax. (0355) 49 49 77 53
info@kobel-architekten.de
www.kobel-architekten.de

AUSFÜHRUNGSPLANUNG

BAUVORHABEN
Reko-Maßnahme-Umbau
Hufelandstr. 14
03050 Cottbus

Flurstück:
Flur:
Gemarkung:
60_50
138
Spremberger-
Vorstadt

BAUHERR
GWC GmbH
Werbener Straße 3
03046 Cottbus

PLANNR.
0113_AP_A02_as_260623

PLANNAME
ANSICHT OST

TRAGWERKPLANUNG
C u. R Ingenieurgesellschaft mbH
Alte Ziegelei 2, 03099 Kalkwitz (Cottbus)
T: 0355 58435-0/-99 E: mail@cur-cb.de

HLS PLANUNG
ELEKTROPLANUNG

MAßSTAB
1:100

DATUM
23.06.2026

GEZEICHNET
HS

GEWÜRFT
MC

ÜBERSICHT

ALLGEMEIN

Dieser Plan gilt nur in Verbindung mit den statischen Konstruktionsplänen und sämtlichen Detailplänen des Architekten und der Fachingenieure.
Neue Öffnungen bzw. Vergrößerungen vorhandener Öffnungen in vorhandenen Wänden nur mit Konstruktionsblättern der Tragwerksplanung.
Alle Maße und Angaben sind vom Auftragnehmer verantwortlich zu prüfen.
Differenzen mit Plänen des Tragwerksplaners und anderer Planender bzw. mit dem Bestand sind dem Architekten unverzüglich mitzuteilen.

Index	Datum	Bearbeiter	Änderungsinhalt
A			
B			
C			