


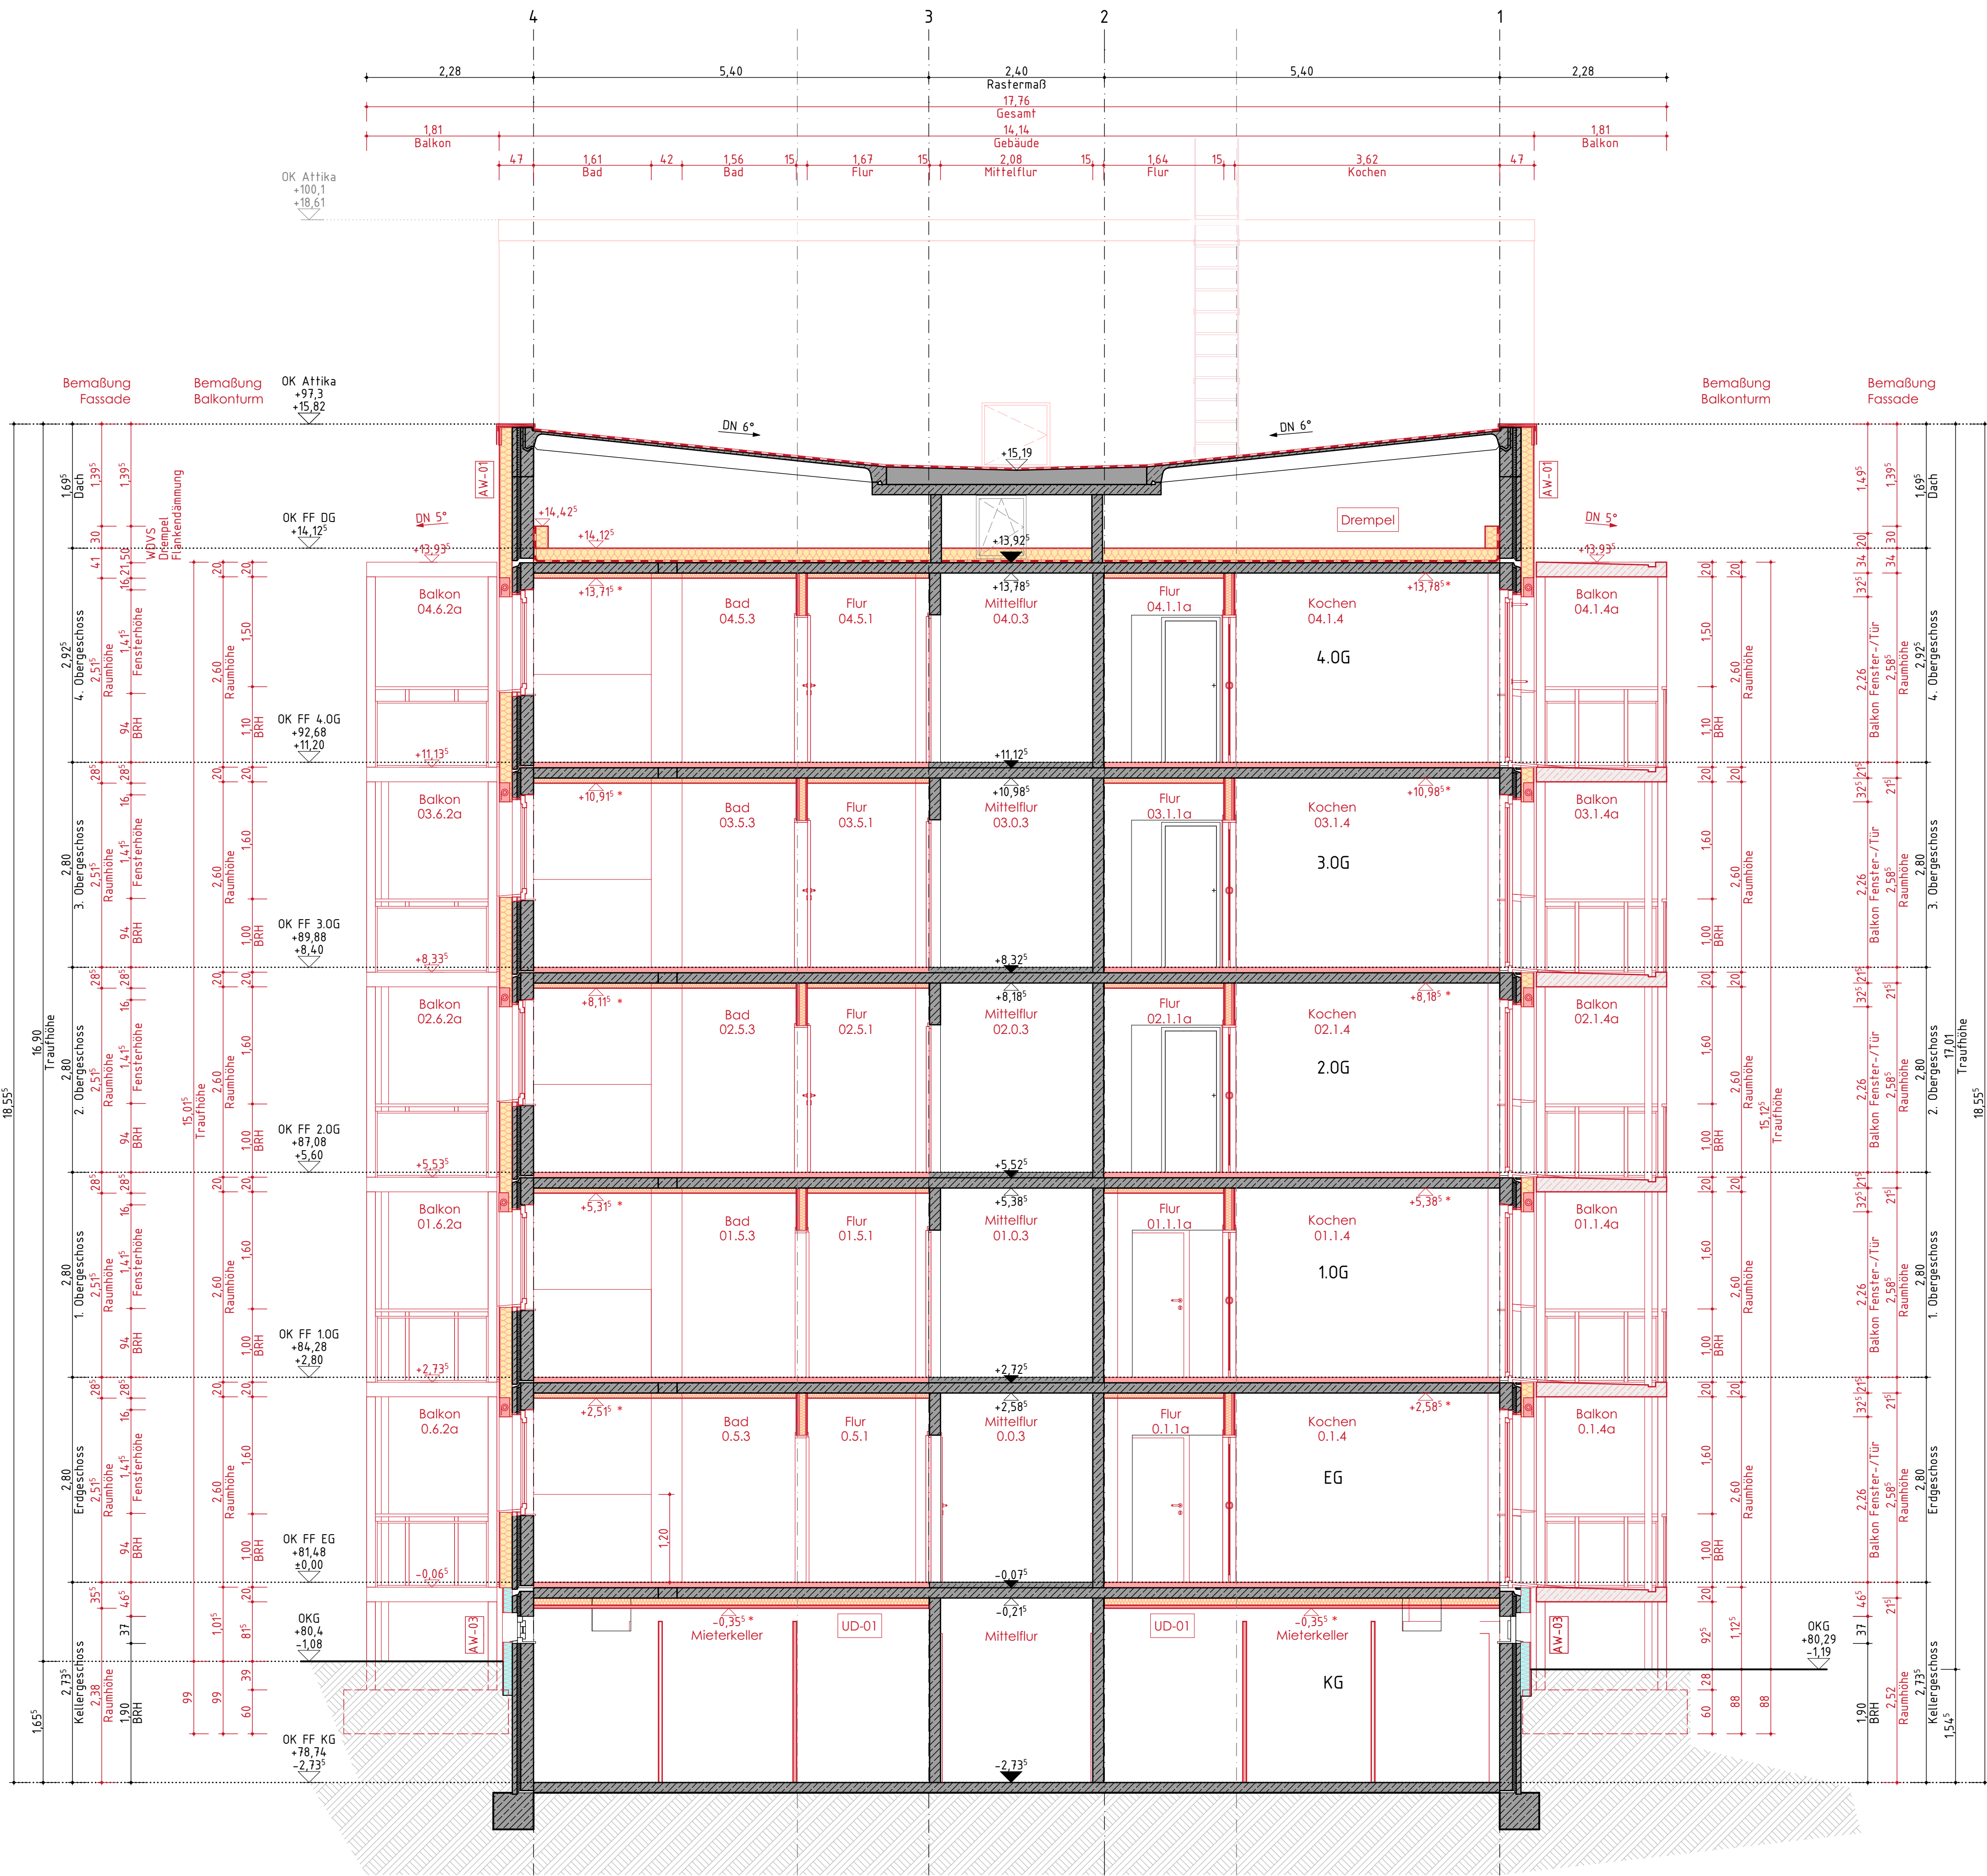

ABKÜRZUNGEN		DA Dach		RH Raumhöhe	UD Unterdecke*
AS Absturzsicherung	DD Deckendurchbruch	RV Raumvolumen	UZ Unterzug		
oSS außenliegender Sonnenschutz	DN Dachneigung	RO Revisionsöffnung	WA Wand Außen		
BD Bodendurchbruch	DV Deckenversprung	TR Treppenraum	WD Wandaufbruch		
BF Bewegungsfuge	FF Fertigfußboden	UD Unterdecke	WI Wand Innen		
BRH Brüstungshöhe	NRF Netzfurachfläche				
B/L/H Breite/Länge/Höhe	OK Oberkante				

LEGENDE		Mauerwerk		Metall	
Bauteile Bestand	Bauteile Planung	Stahlbeton	Fertigteile	Dämmung weich	
Bauteile Abbruch					
Bodendurchbruch	Deckendurchbruch				

* Unterdecken/Raumhöhen: Ausbau in Absprache mit dem Architekten.

AW-01

→ Bestand: 3 - Schicht - Außenwandelement Regelgeschoss
C20/25, St A-L,III, d = 290 mm
• 175 mm Tragschale
• 50 mm Wärmedämmung
• 65 mm Wetterschale
→ Neubau: Erweiterung WDVS
• 160 mm Dämmung, Mineralwolle (MW) WLG 035, geklebt, gedübelt
• 5-8 mm Armierungsputz mit Gewebeeinlage, 2-lagig
• 5-8 mm Oberputz aus Dispersions-Silikatputz, Kratzputz-Struktur, Körnung 2 mm

AW-03

→ Bestand: 3 - Schicht - Außenwandelement Regelgeschoss
C20/25, St A-L,III, d = 290 mm
• 175 mm Tragschale
• 50 mm Wärmedämmung
• 65 mm Wetterschale
→ Neubau: Erweiterung WDVS
• 100 mm Dämmung, Perimeterdämmung, geklebt, gedübelt
• 5-8 mm Armierungsputz mit Gewebeeinlage
• 5-8 mm Oberputz aus Dispersions-Silikatputz, Körnung 2 mm

Drempel

→ Bestand: 3 - Schicht - Außenwandelement Regelgeschoss
C20/25, St A-L,III, d = 290 mm
• 175 mm Tragschale
• 50 mm Wärmedämmung
• 65 mm Wetterschale
→ Neubau: Erweiterung WDVS
• 200 mm Mineralwolle (MW), WLG 035, teils begehbar
• Dampfsperre

UD-01

→ Bestand: Geschossdeckenelement, StB, C20/25, d = 140 mm
→ Neubau: Erweiterung WDVS
• 100 mm Dämmschicht, Mineralwolle (MW) WLG 035
• HWL-Platte, 40 mm

Relative-Höhenangaben beziehen sich auf OK FF EG: ±0,00 m = +81,48 m ü. NN
Absolute-Höhenangaben wurden von amtlichen Messungen übernommen. DIN 2016.

PLANVERFASSER
Kobel Architekten und Ingenieure
Brandenburger Platz 7
03046 Cottbus
Tel. (0355) 49 49 77 51
Fax. (0355) 49 49 77 53
info@kobel-architekten.de
www.kobel-architekten.de

KOBEL

AUSFÜHRUNGSPLANUNG			
BAUVORHABEN Reko-Maßnahme-Umbau Hufelandstraße 14 03042 Cottbus	Flurstück: 60, 50 Flur: 38 Gemarkung: Sprenberger-Vorstadt	BAUHER GWC GmbH Werbener Straße 3 03042 Cottbus	
		TRAGWERKSPLANUNG • HS-PLANUNG • ELEKTROPANUNG	
ZEICH-NR. 0113_AP_GAS01_GS_20026	ZEICH-NAMEN SCHNITTE 01	MAßSTAB 1:50	FORMAT 841 x 594 mm
DATUM 26.06.2026	GEZEICHNET HS	GEPRÜFT MC	



ALLEGEMEN
Dieser Plan gilt nur in Verbindung mit den statischen Konstruktionsplänen und sämtlichen Detailplänen des Architekten und der Fachingenieure.
Neue Öffnungen bzw. Vergrößerungen vorhandener Öffnungen in vorhandenen Wänden nur mit Konstruktionsblättern der Tragwerksplanung.
Alle Maße und Angaben sind vom Auftragnehmer verantwortlich zu prüfen.
Differenzen mit Plänen des Tragwerksplaners und anderer Planender bzw. mit dem Bestand sind dem Architekten unverzüglich mitzuteilen.

Index	Datum	Beitrag	Änderungsinhalt
A			
B			
C			
D			
E			