



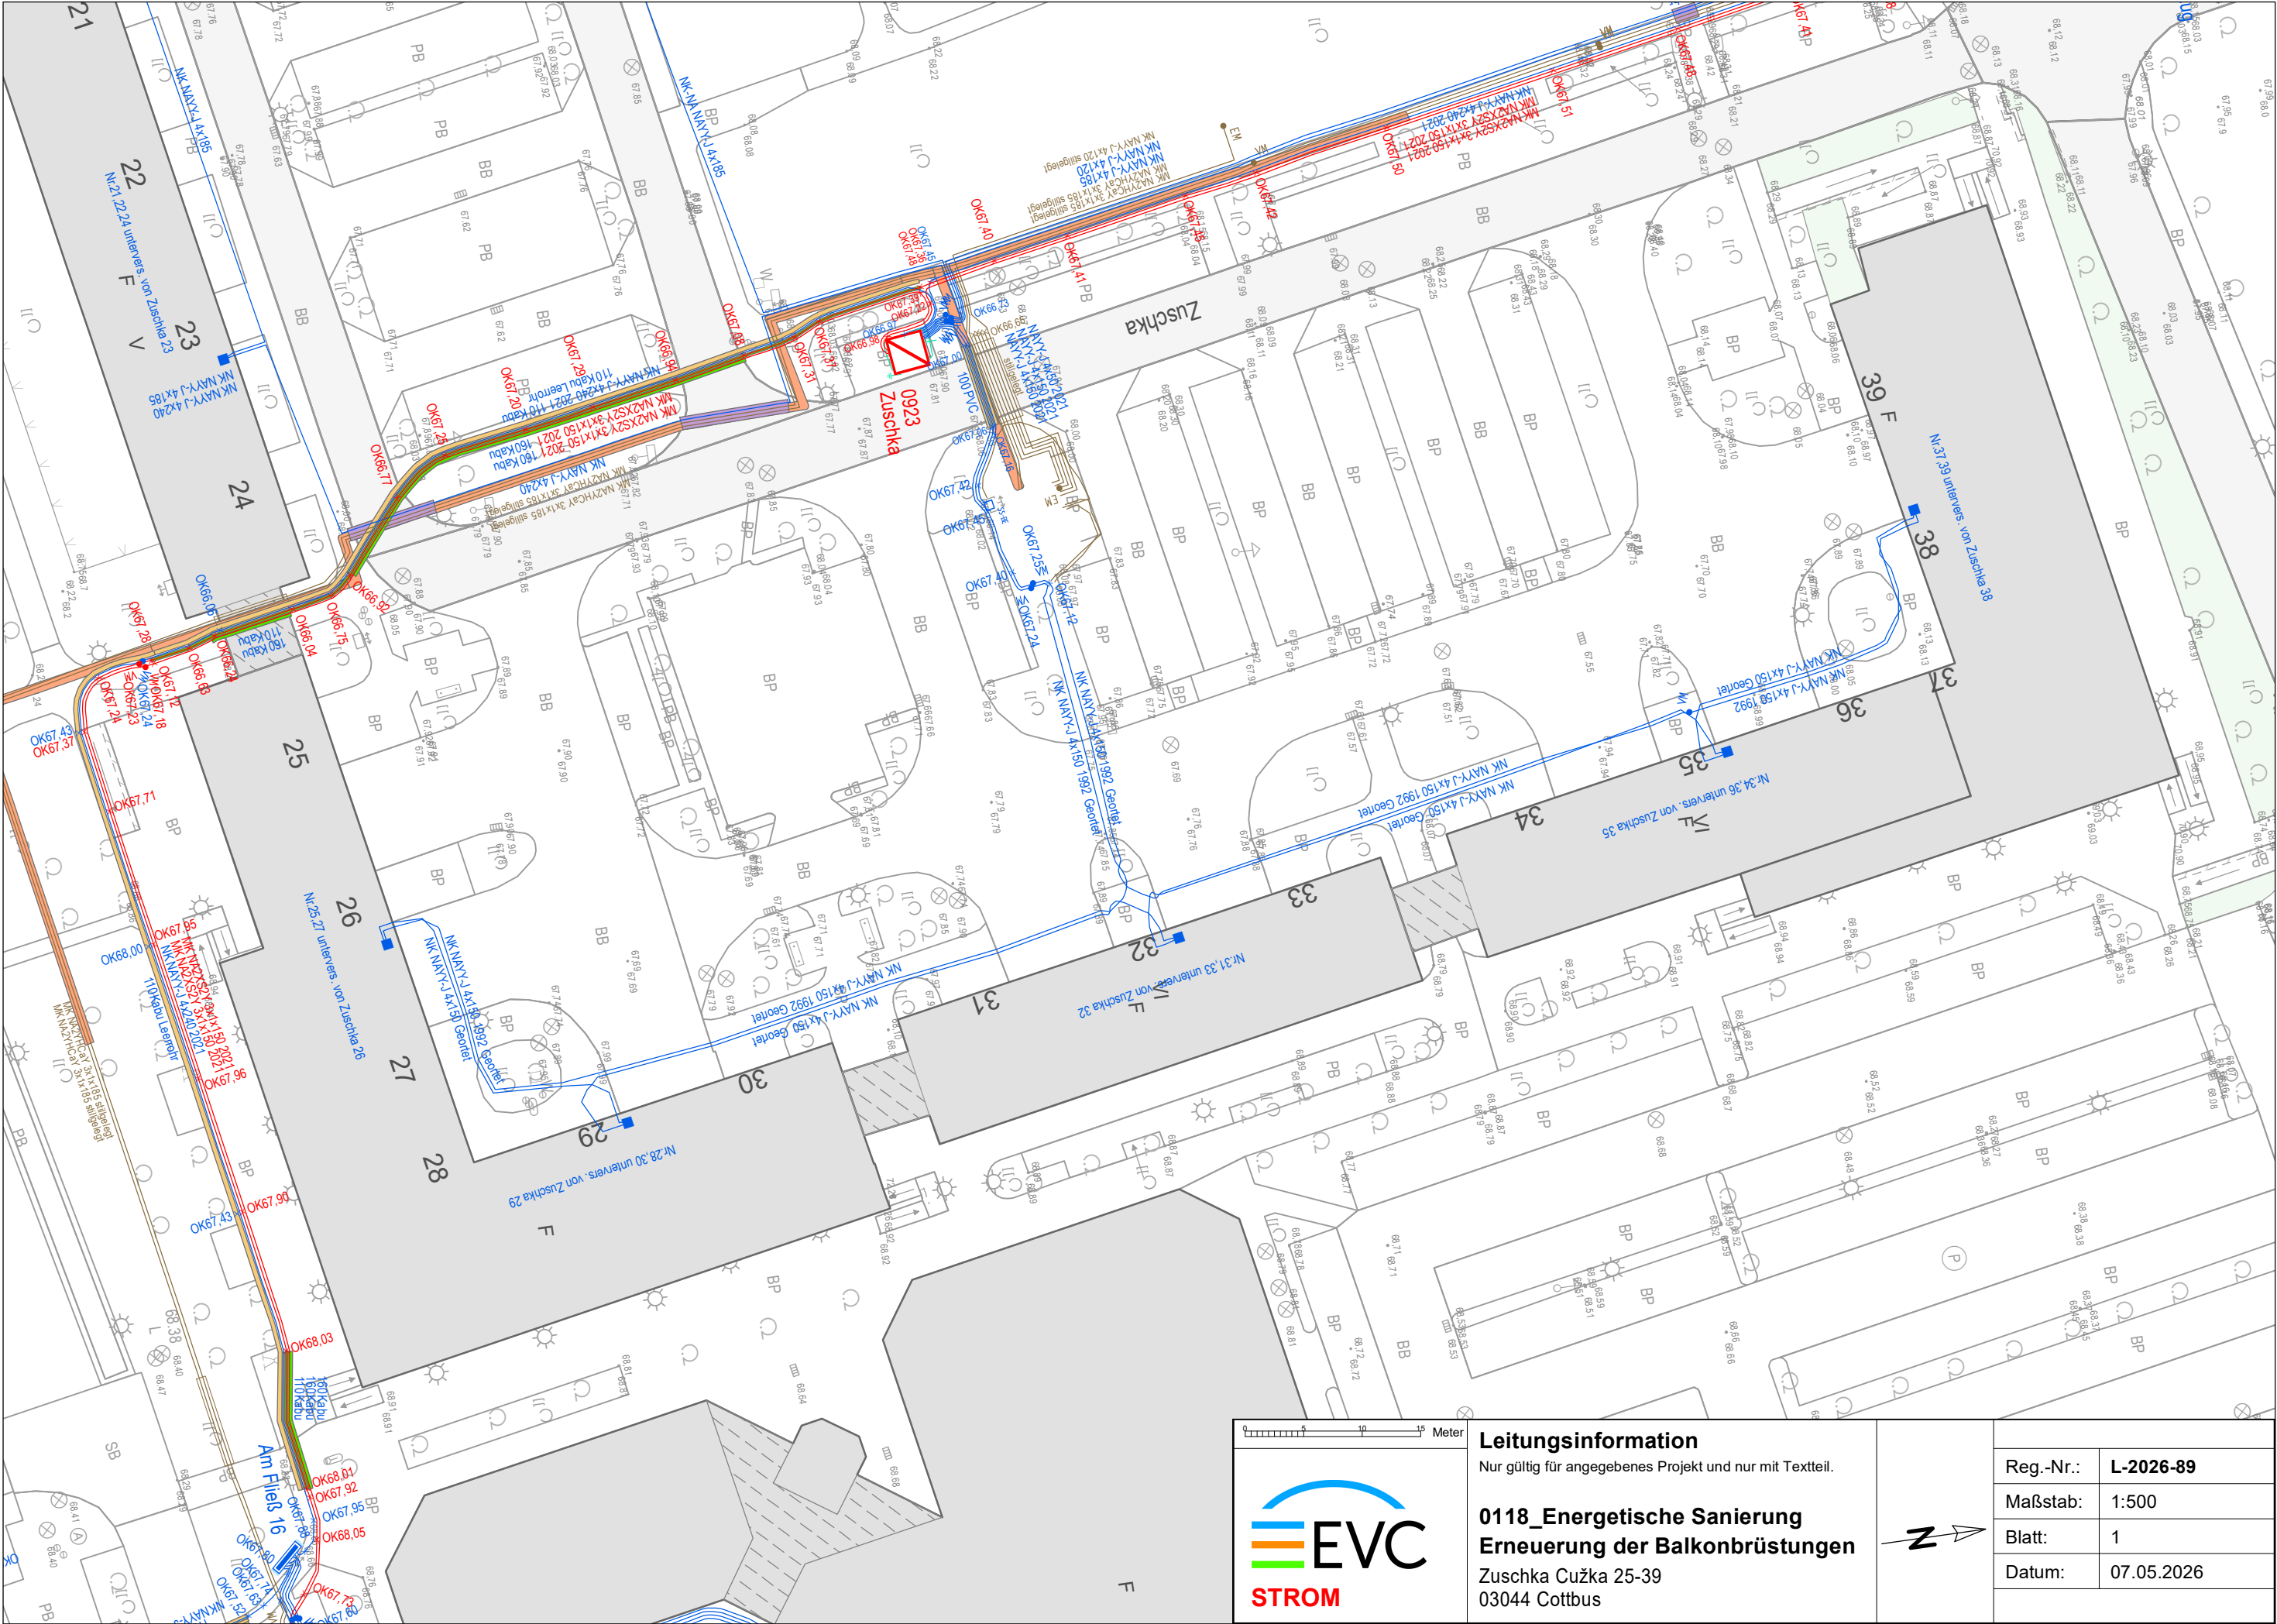

Blattformat: 420mm x 297mm, maßstabskorrekt nur bei Originalgröße

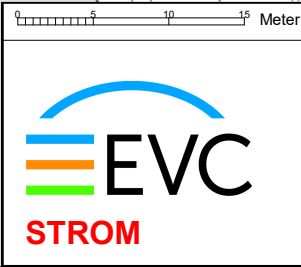

**Leitungsinformation**  
Nur gültig für angegebenes Projekt und nur mit Textteil.

**0118\_Energetische Sanierung  
Erneuerung der Balkonbrüstungen**  
Zuschka Cužka 25-39  
03044 Cottbus

|           |            |
|-----------|------------|
| Reg.-Nr.: | L-2026-89  |
| Maßstab:  | 1:500      |
| Blatt:    | 1          |
| Datum:    | 07.05.2026 |