


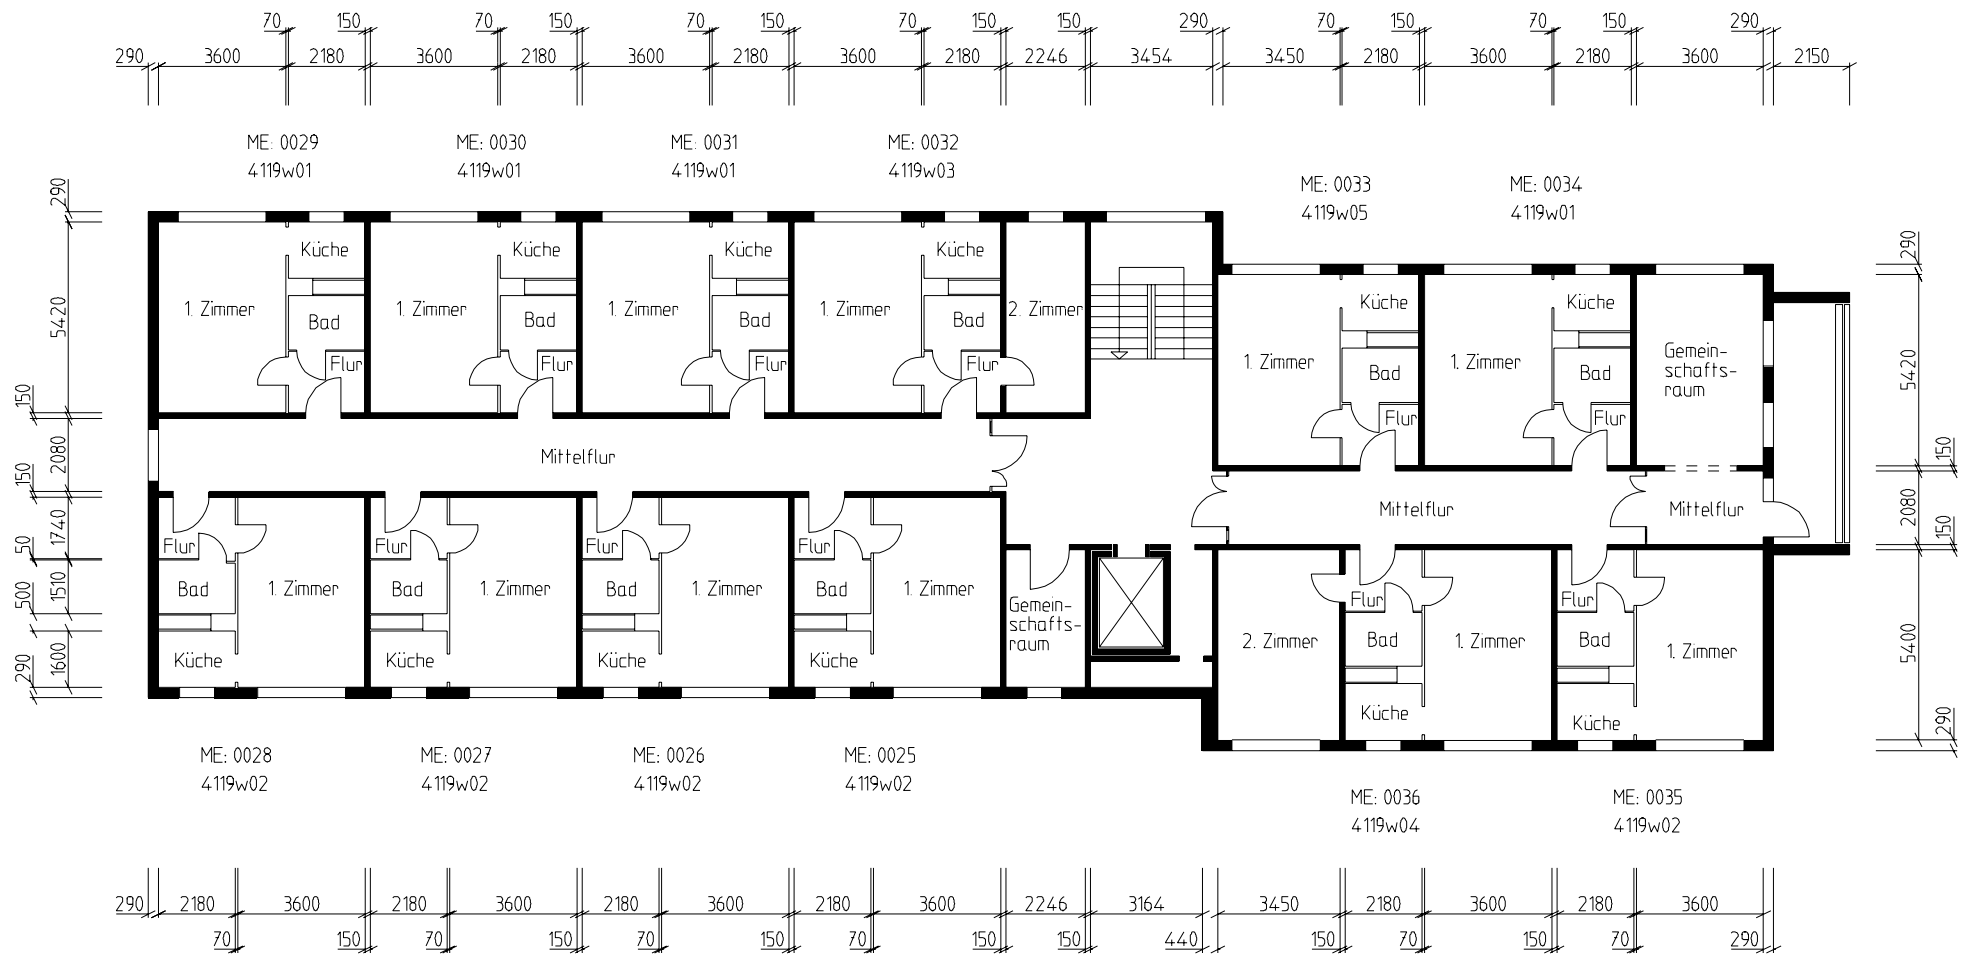

Bauweise "Altersgerechtes Wohnen", 2. Obergeschoß
 Cottbus, Hufelandstraße 13
 GWC 4065-4119