




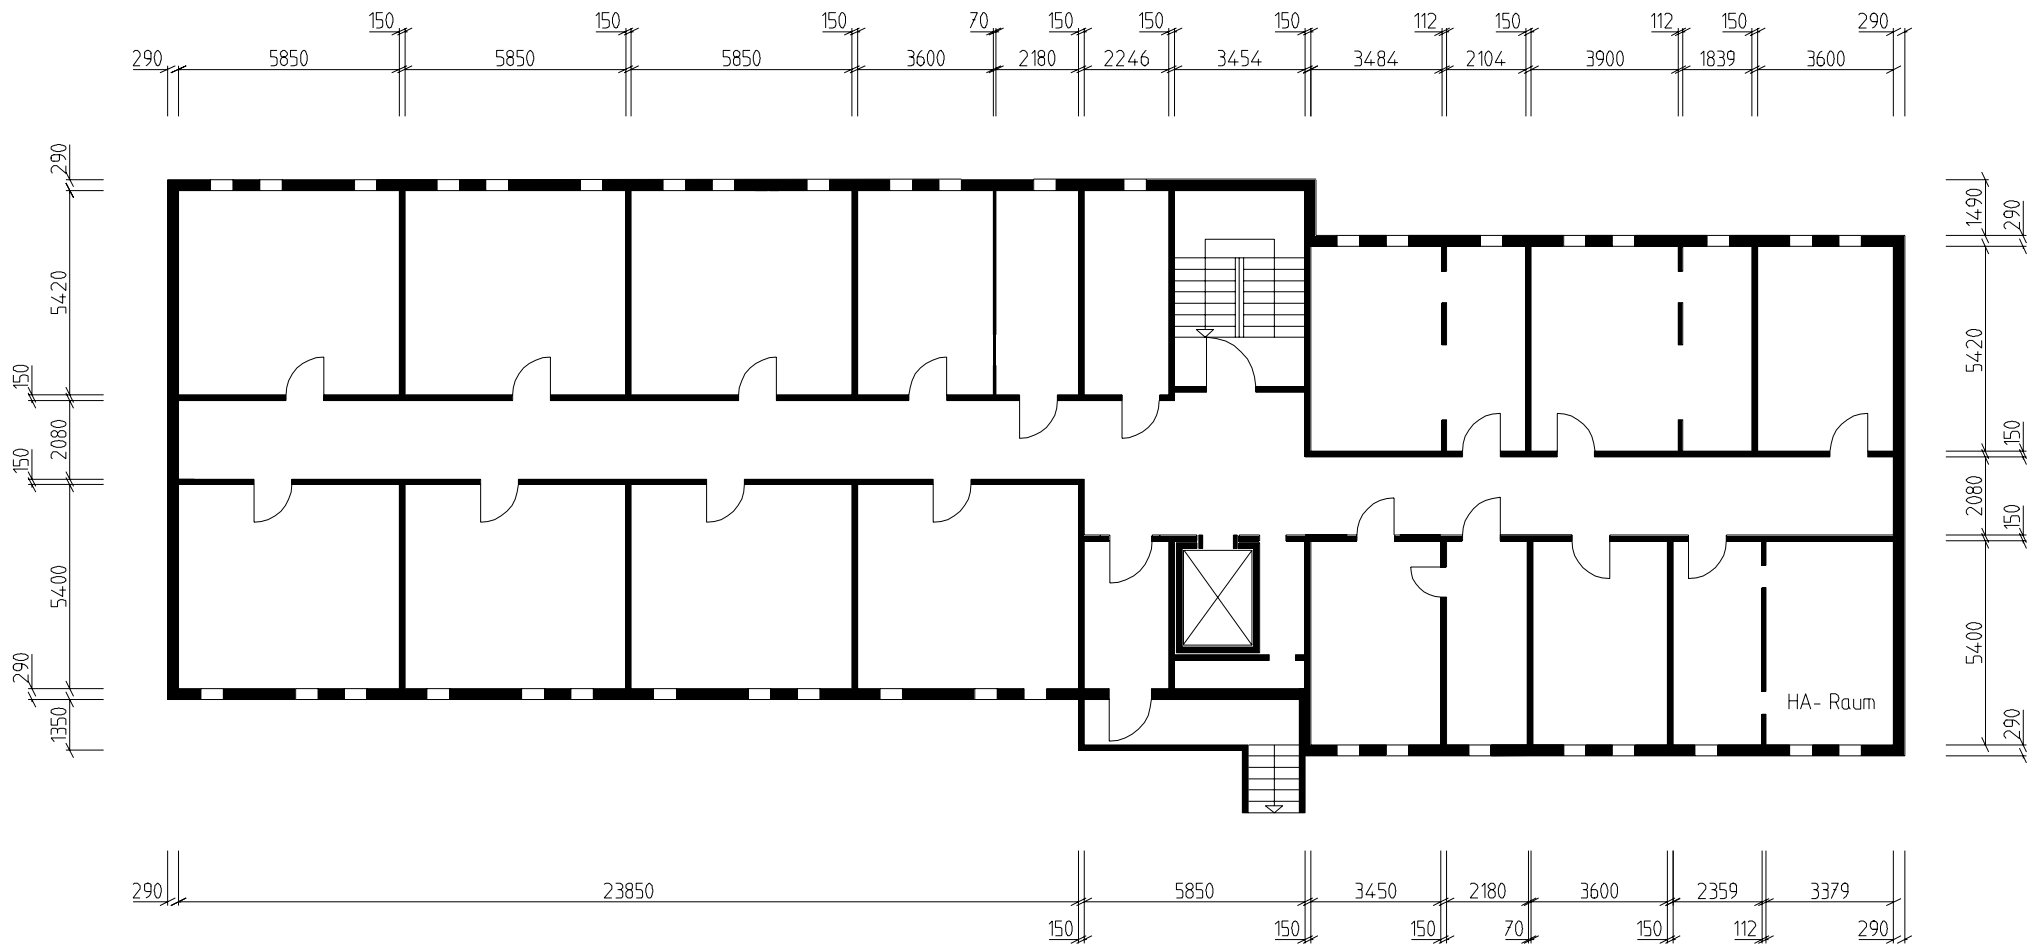


Bauweise "Altersgerechtes Wohnen", Kellergeschoß
Cottbus, Hufelandstraße 13
GWC 4065-4119

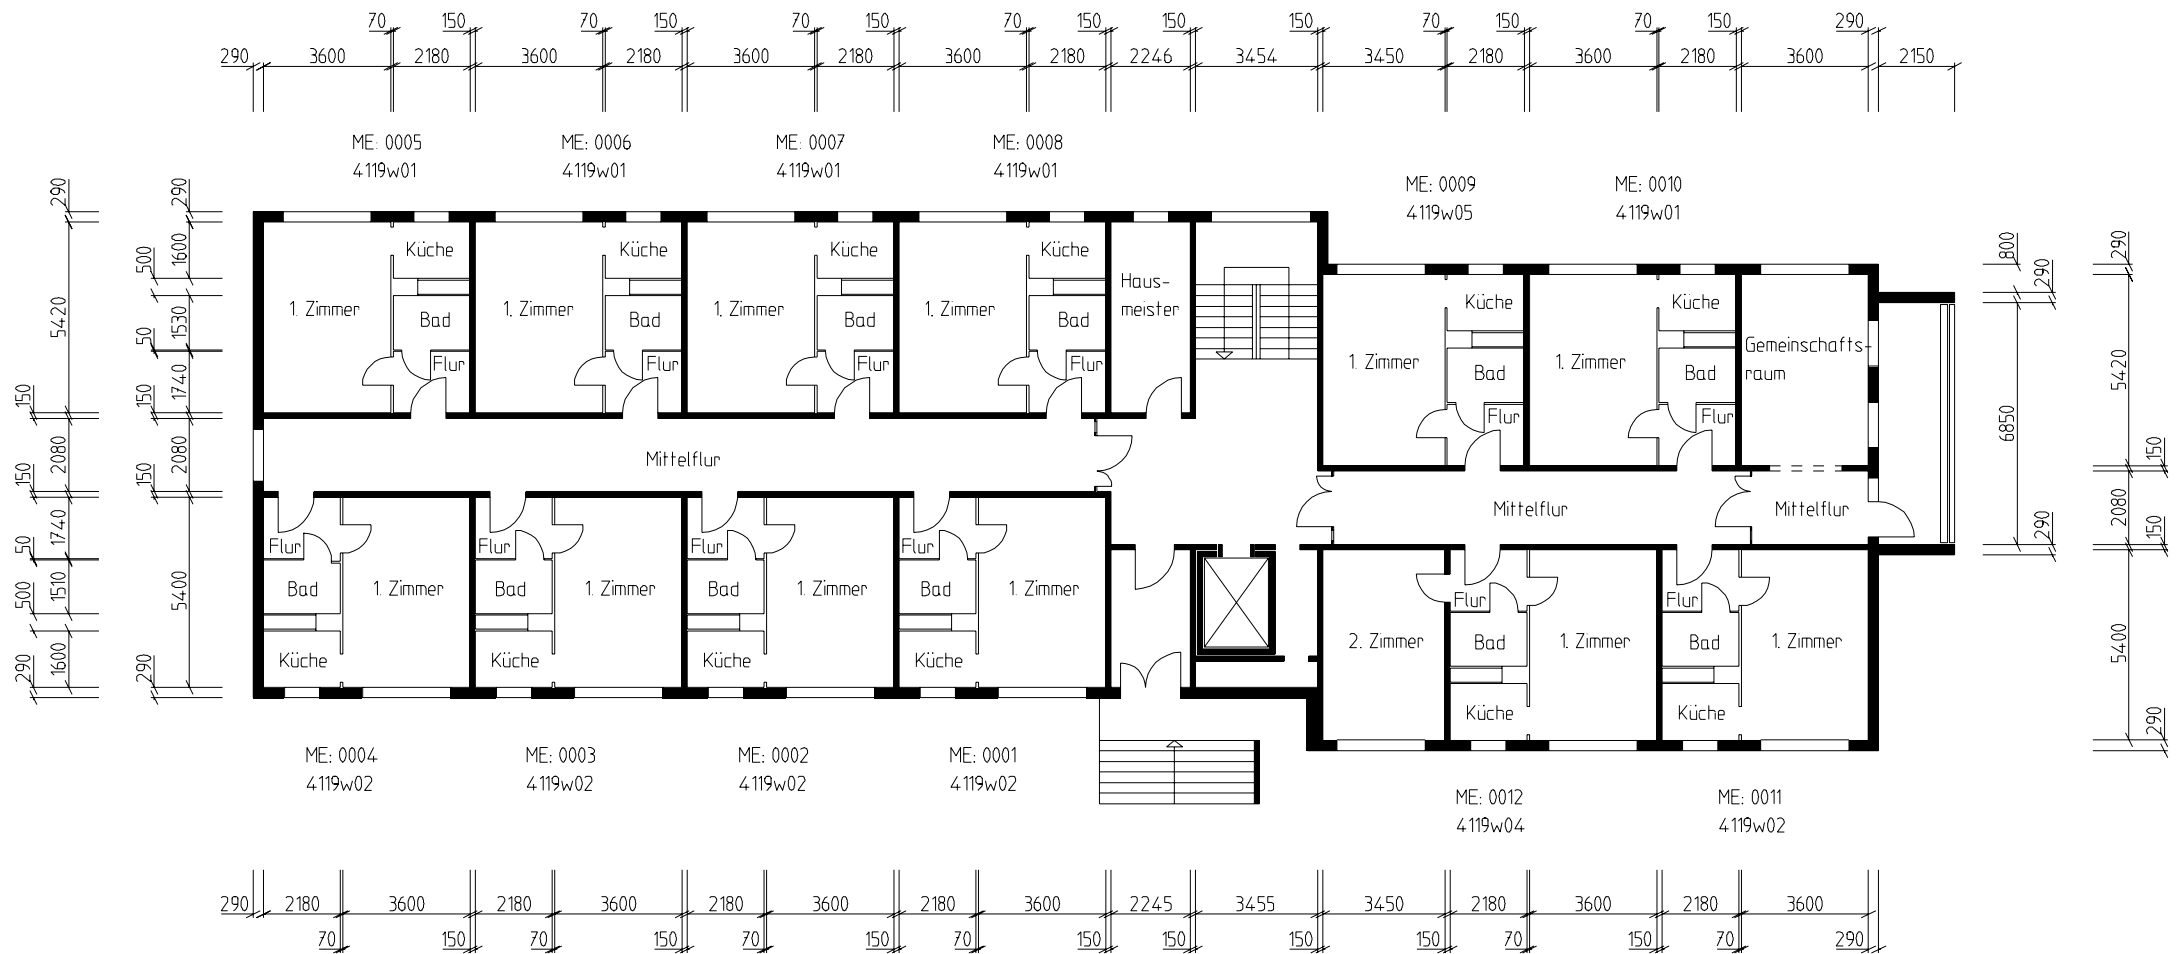


Bauweise "Altersgerechtes Wohnen", Erdgeschoß
Cottbus, Hufelandstraße 13
GWC 4065-4119

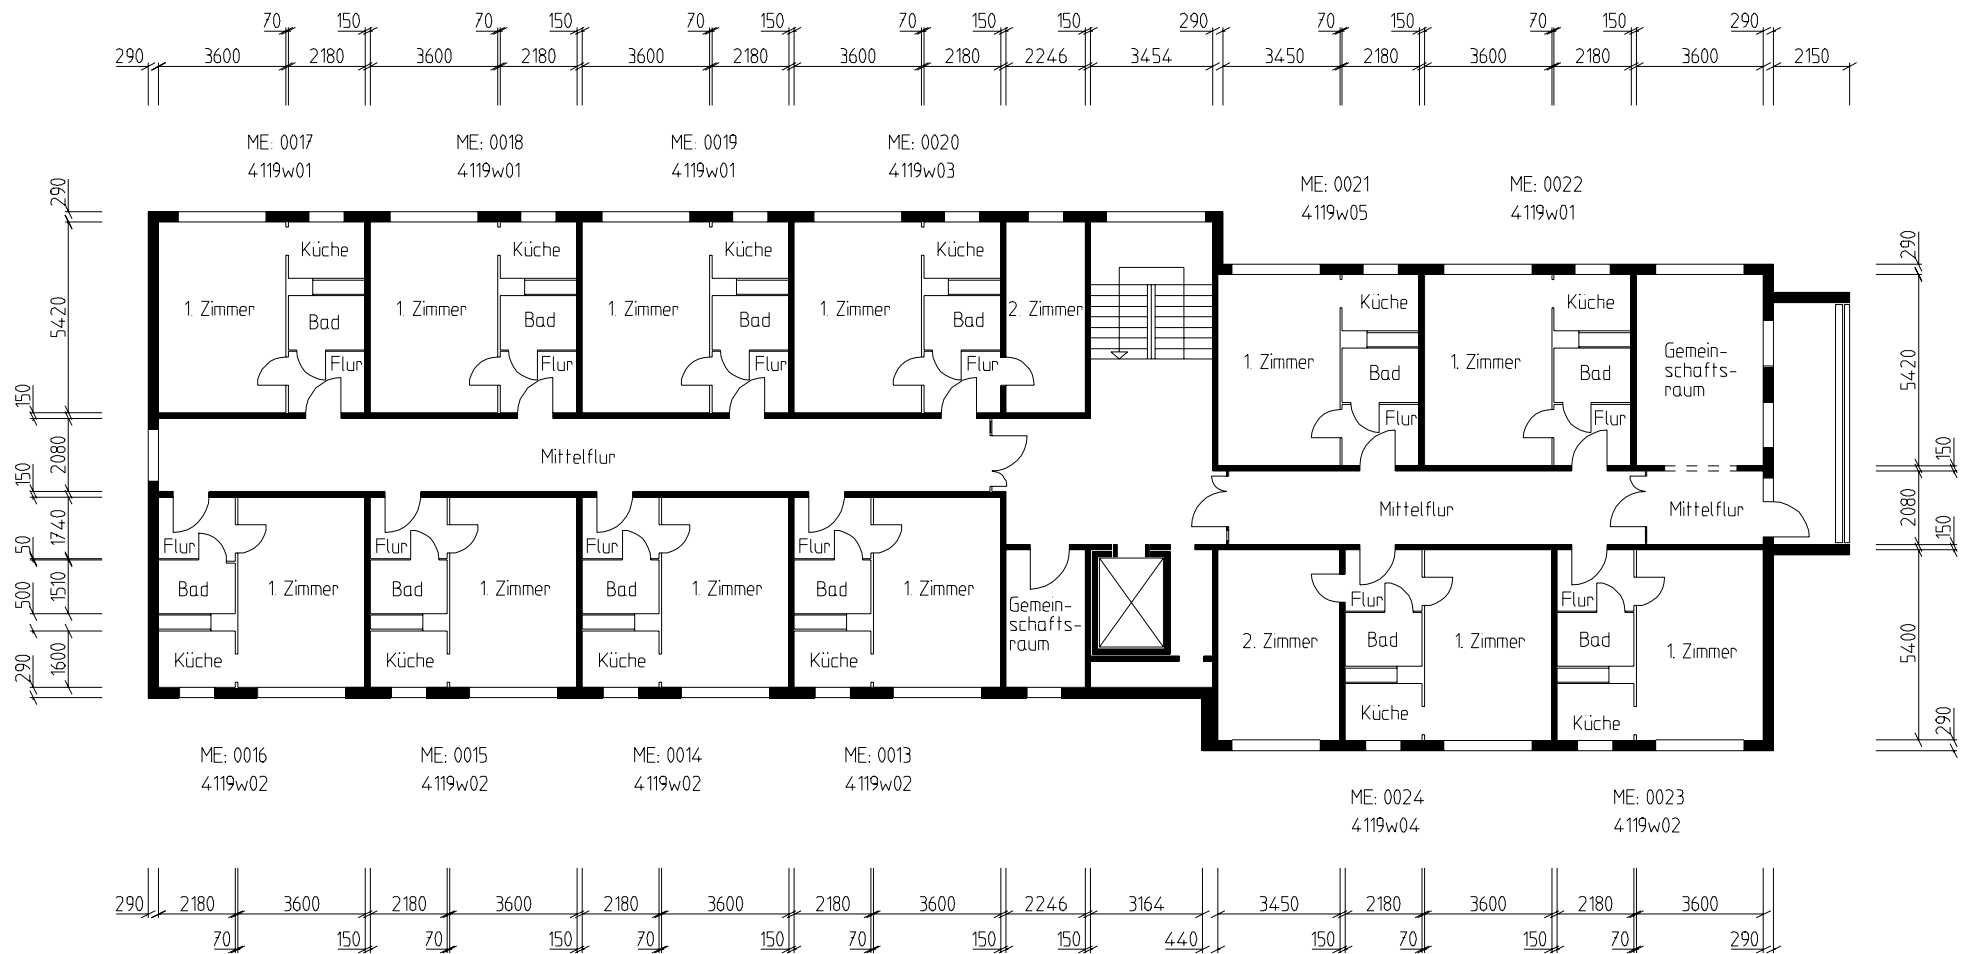


Bauweise "Altersgerechtes Wohnen", 1. Obergeschoß
 Cottbus, Hufelandstraße 13
 GWC 4065-4119

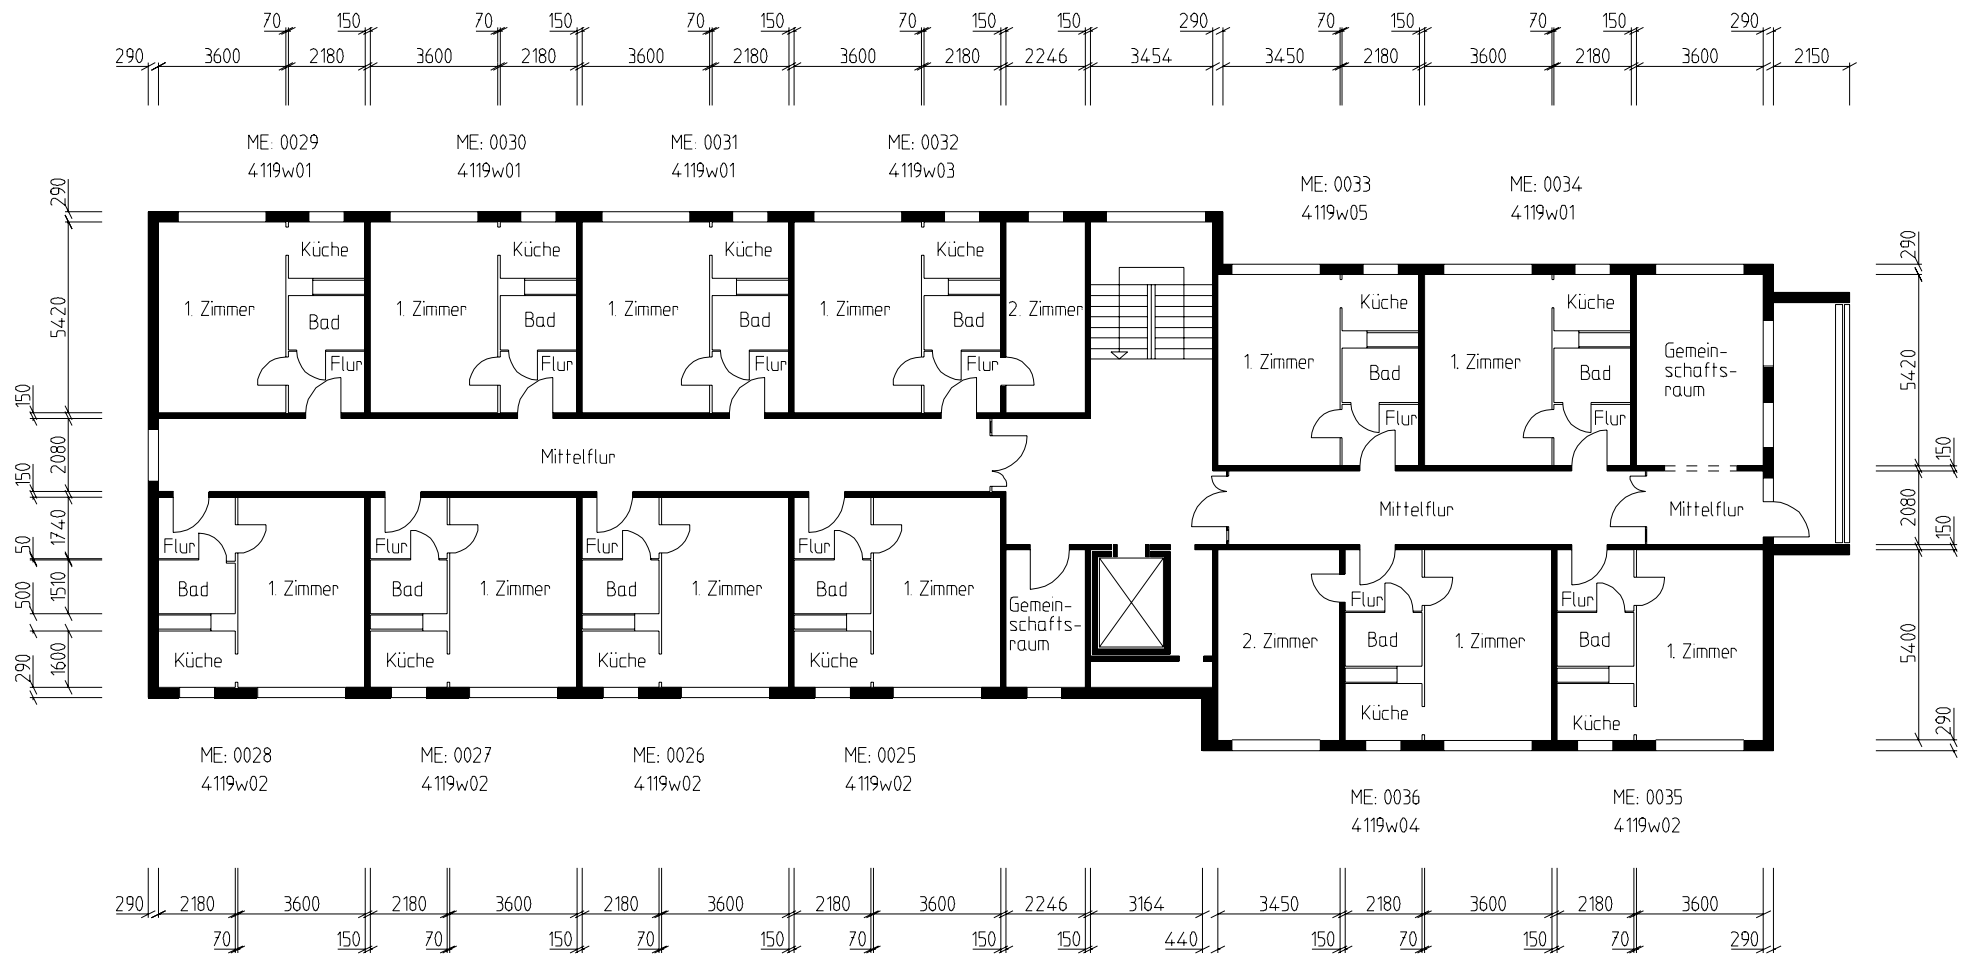

Bauweise "Altersgerechtes Wohnen", 2. Obergeschoß
 Cottbus, Hufelandstraße 13
 GWC 4065-4119

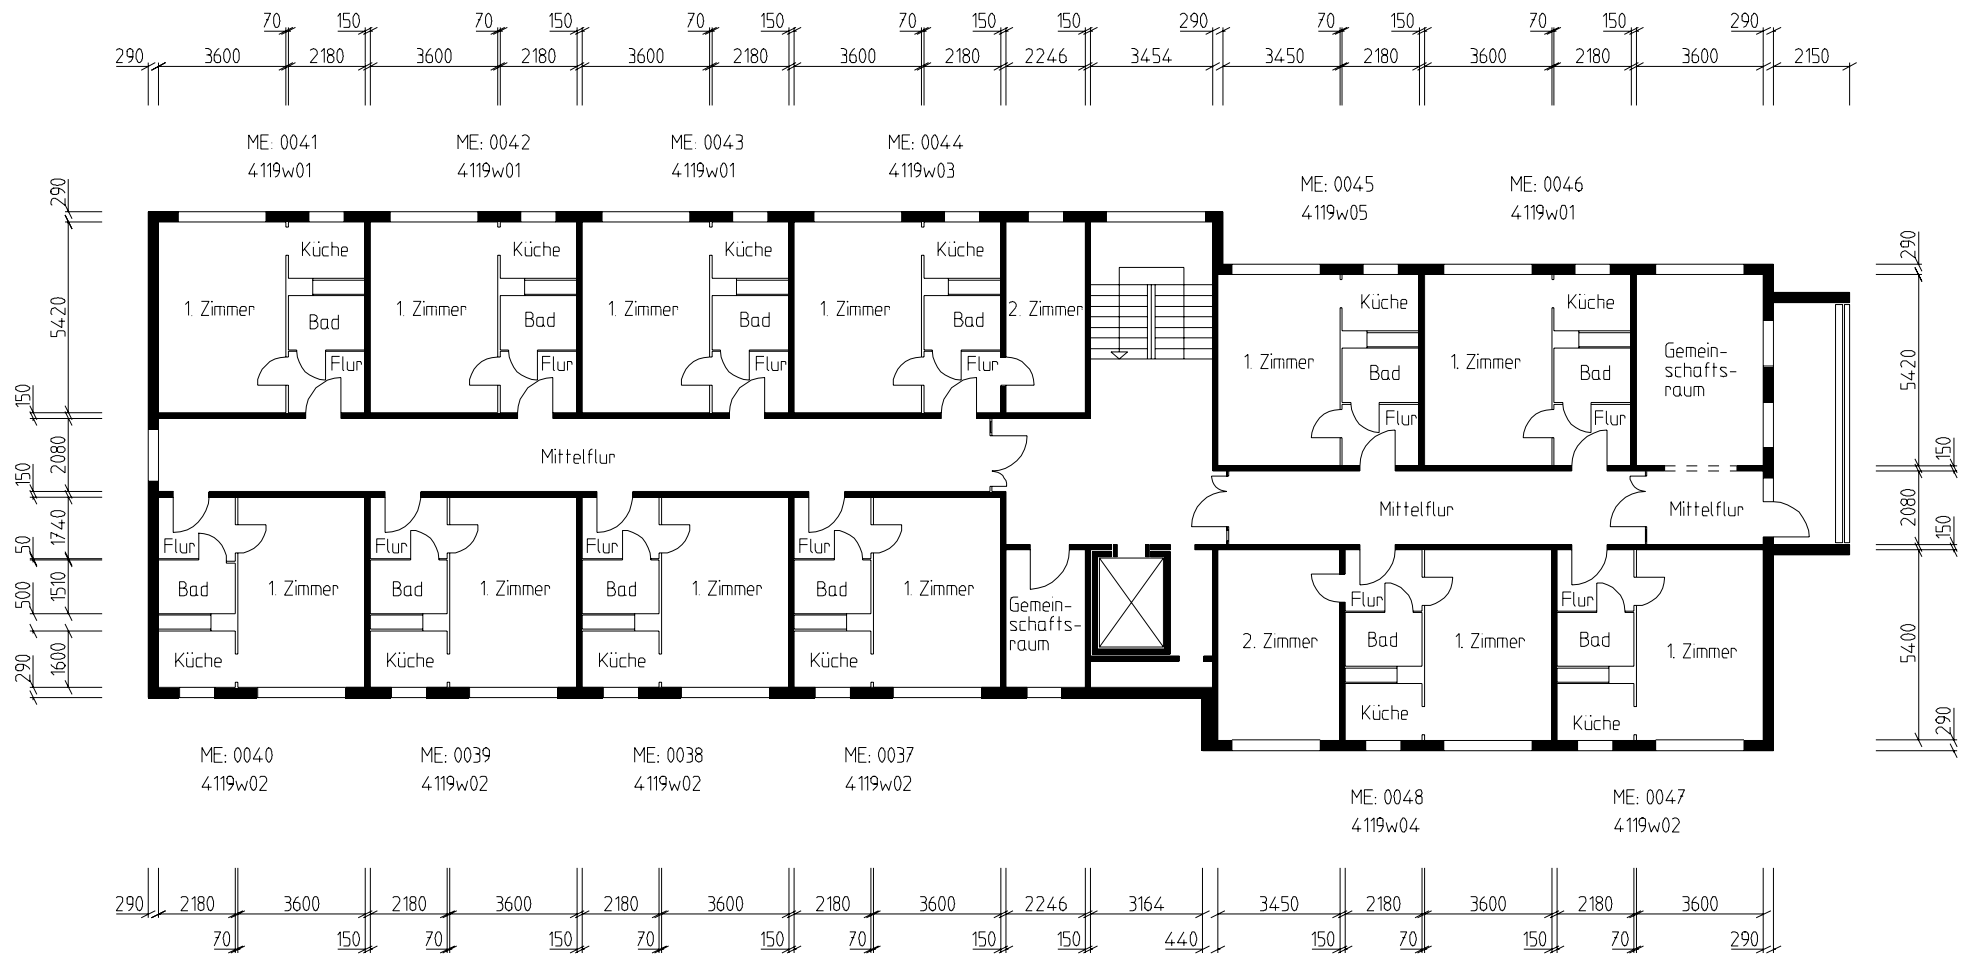

Bauweise "Altersgerechtes Wohnen", 3. Obergeschoß
 Cottbus, Hufelandstraße 13
 GWC 4065-4119

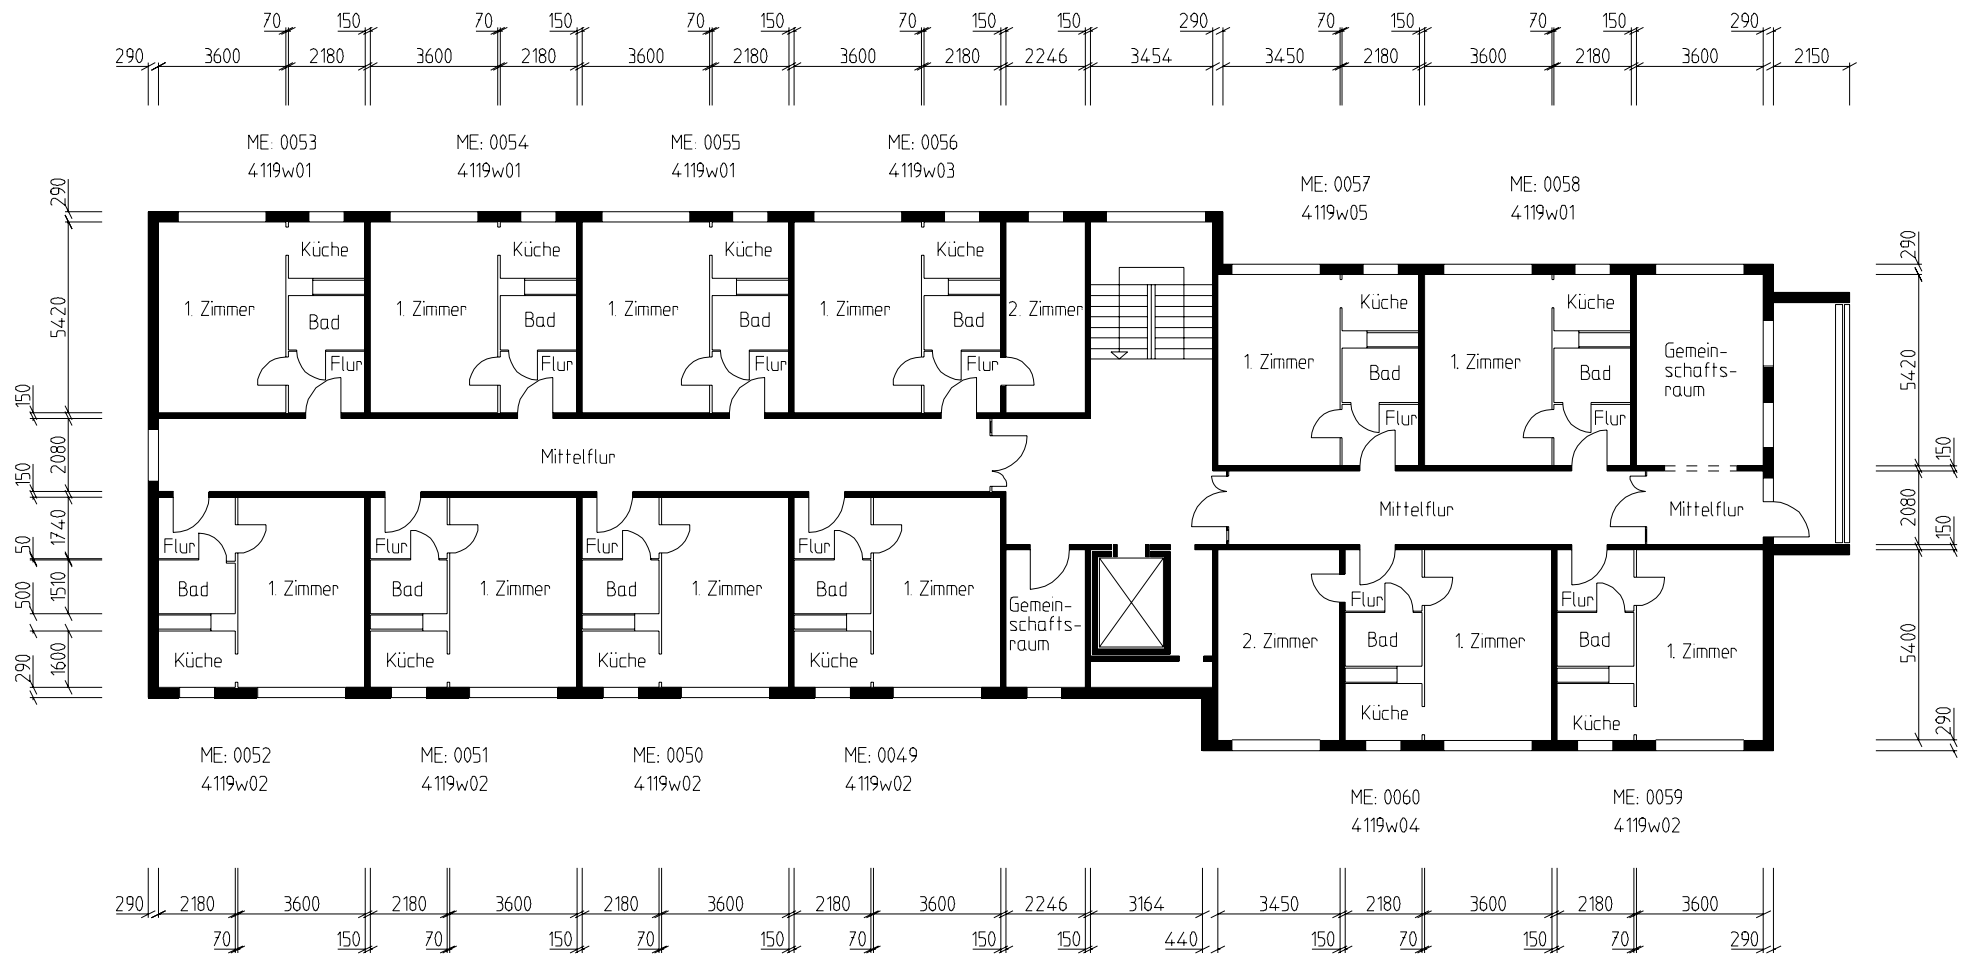

Bauweise "Altersgerechtes Wohnen", 4. Obergeschoß
 Cottbus, Hufelandstraße 13
 GWC 4065-4119