



Anschluß Blatt 3
Anschluß Blatt 2

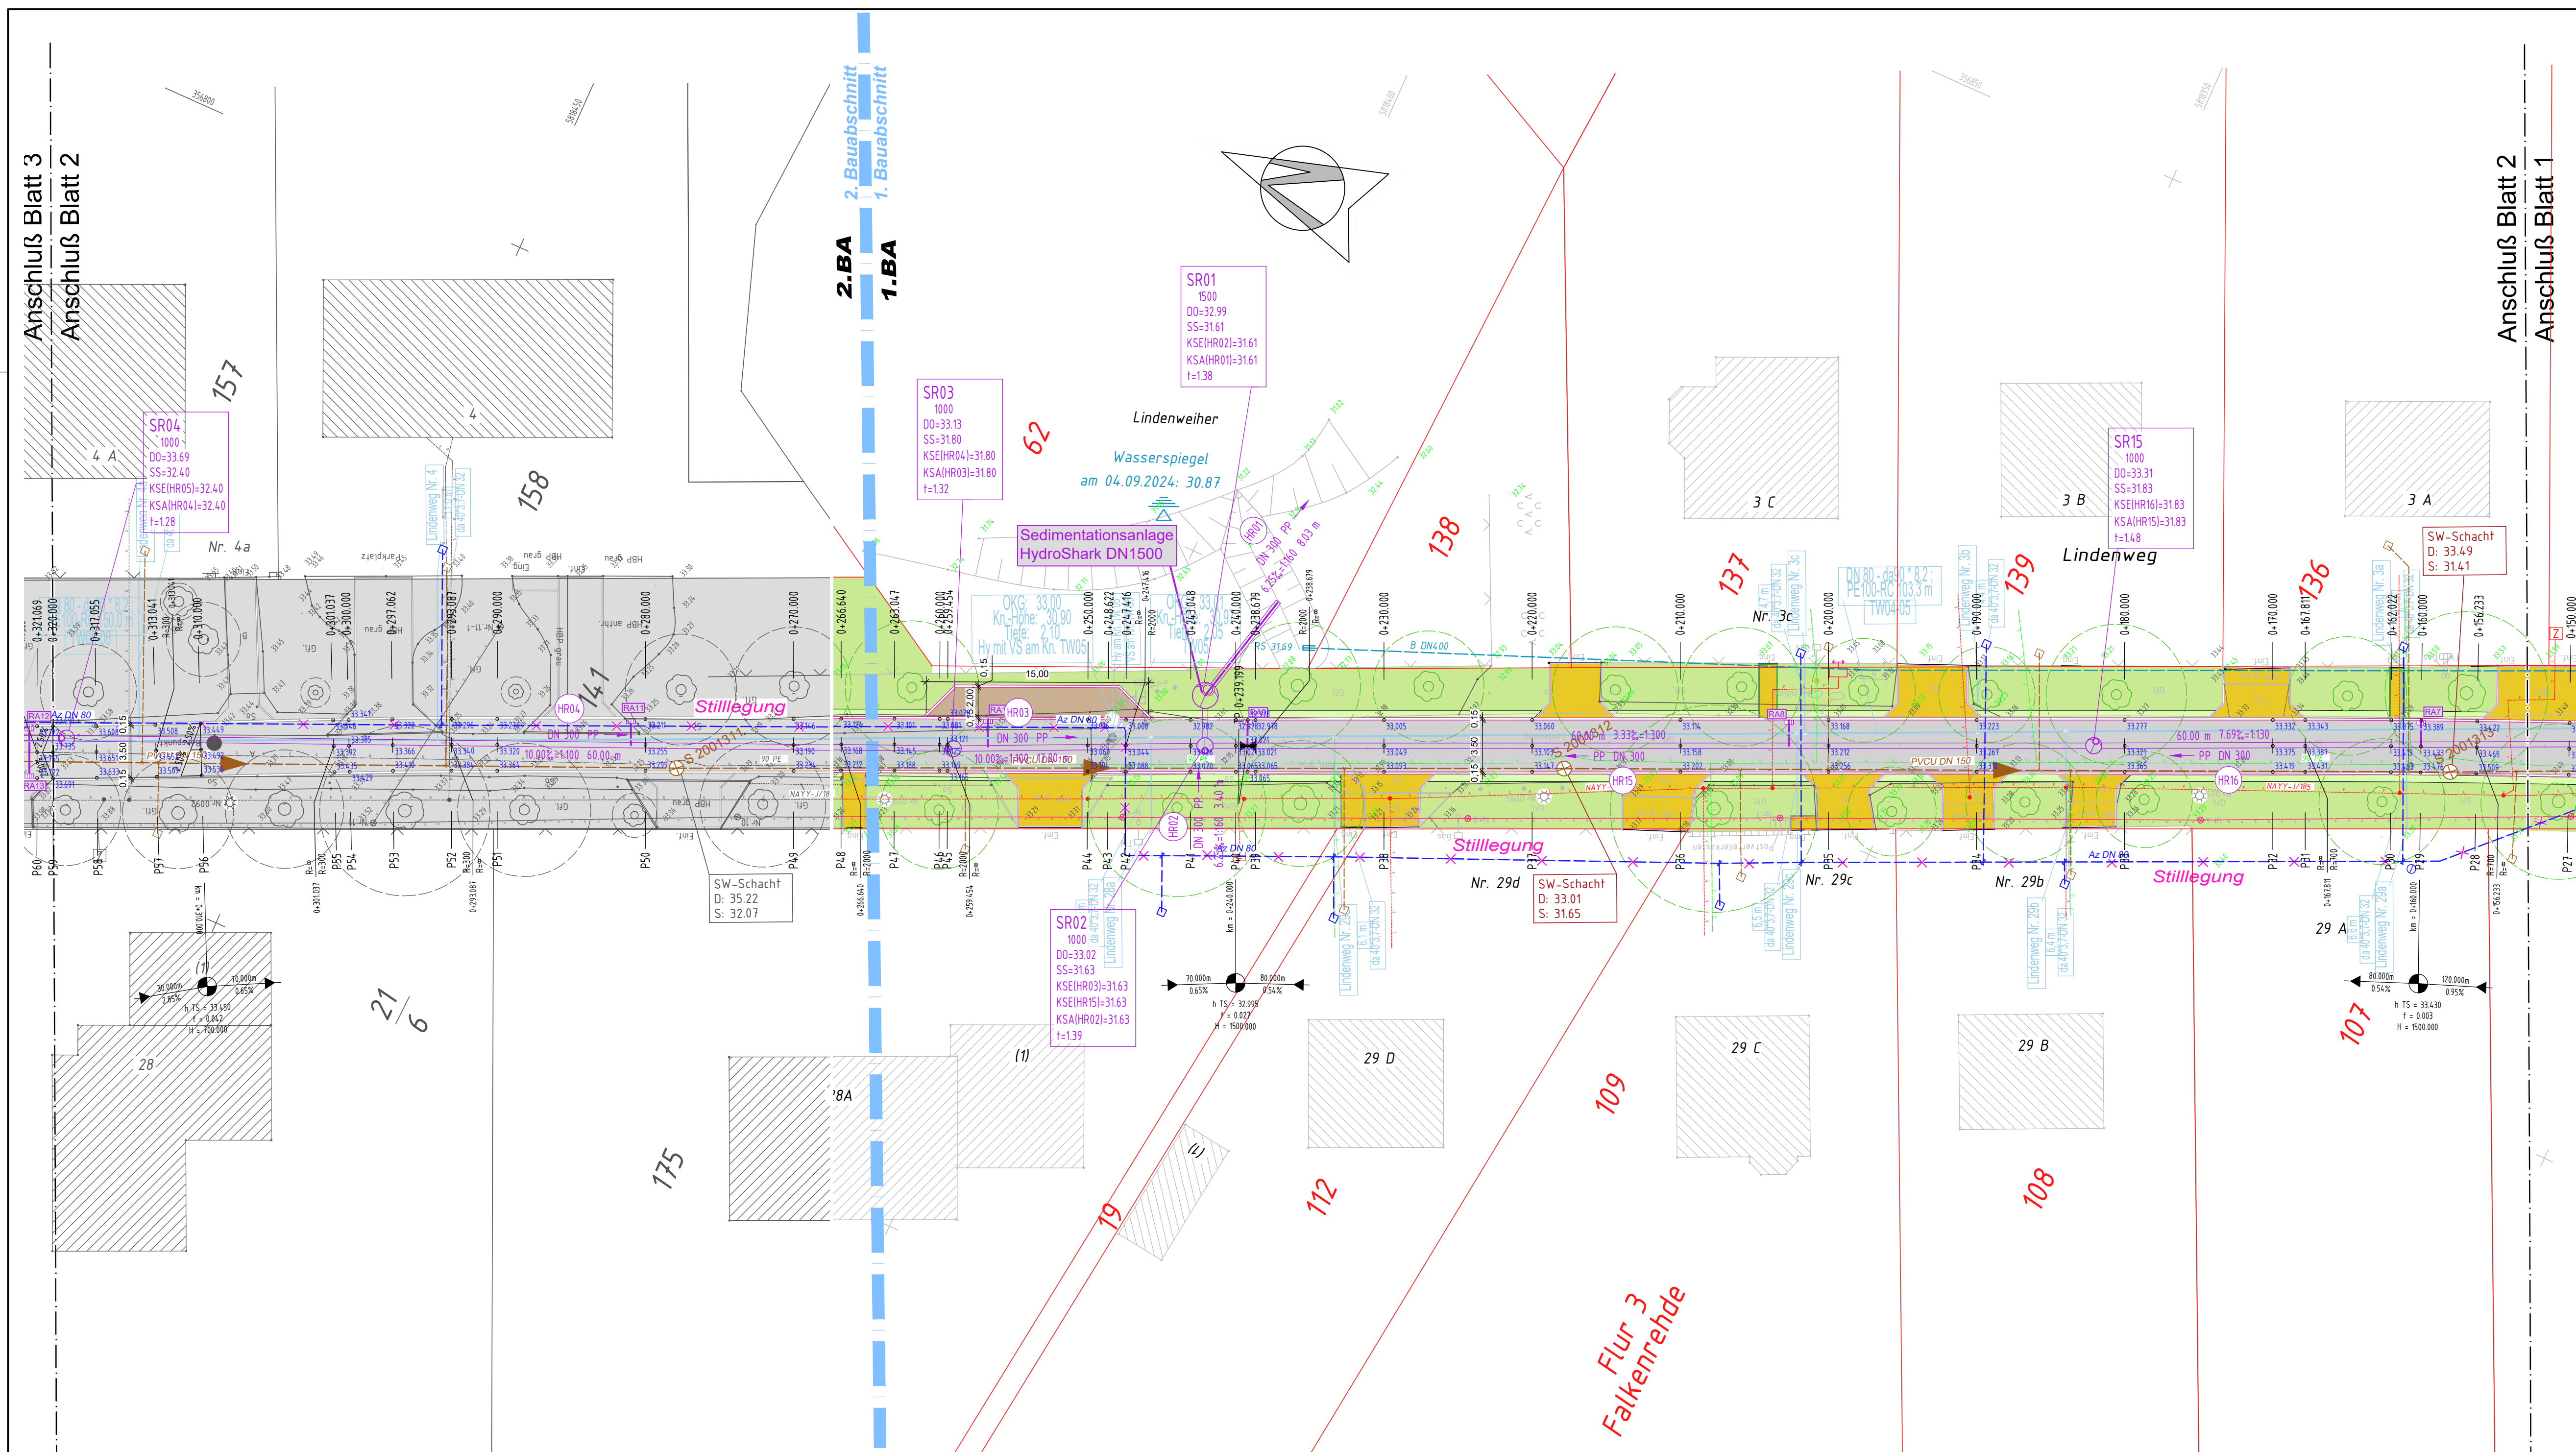

Anschluß Blatt 2
Anschluß Blatt 1

Übersichtsplan

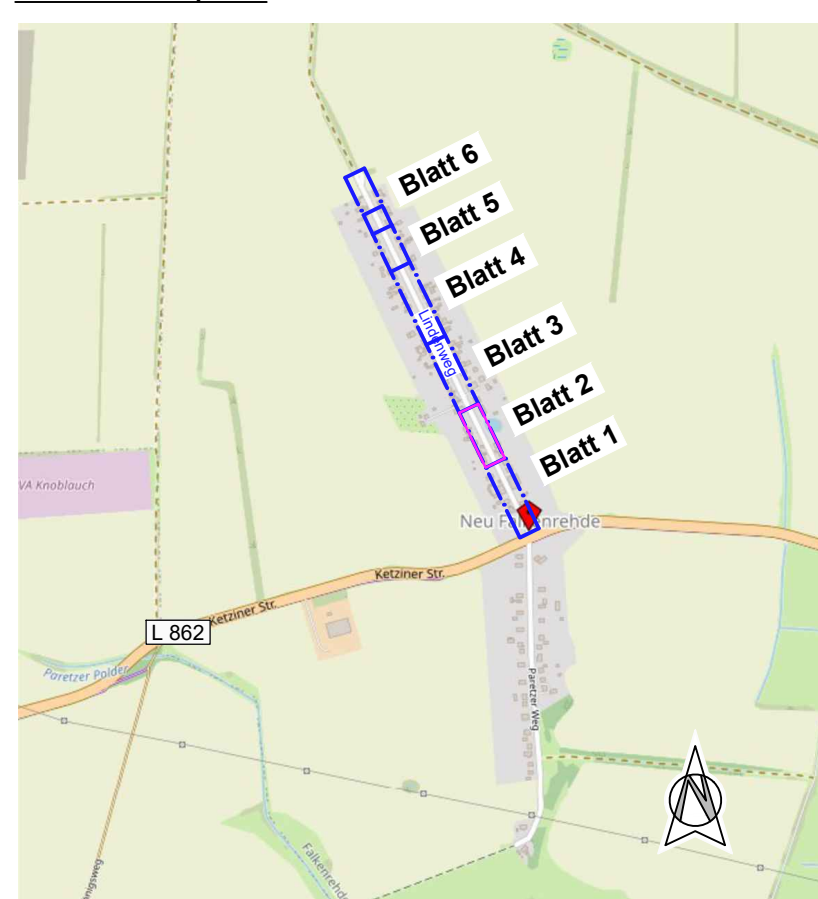

- Leitungsbestand**
- Bestand e.d.s Netz GmbH
 - Bestand Gas
 - Bestand Telekom
 - Bestand Trinkwasser
 - Bestand Schmutzwasser
 - Bestand ADL
 - Bestand Regenwasser
 - Bestand Beleuchtung
- geplant**
- Trinkwasser
 - Regenwasser
- Zeichenerklärung**
- Fahrbahn (Betonsteinpflaster)
 - Bankett
 - Straßennebenflächen
 - Versickerungsmulde
 - verstärkter Unterbau Zufahrt
 - gepl. Zufahrt
 - Baumfällung/Abbruch
 - Flurgrenze, vorh.
 - Baugrubenbohrungen
 - gemäß Gutachten
 - Granitbord
 - Hochbord
 - Rundbord
 - Tiefbord, 10x25
 - Tiefbord, 8x25
 - Tiefbord, 6x25
 - Übergangsbord
 - Einzugsflächen - Regenkanal

Quelle: "©OpenStreetMap-Mitwirkende"

Art der Änderung	Nr.	Datum	Name	Unterschrift
Auftraggeber:				
Ingenieurbüro für Verkehrsanlagen und Tiefbau		Datum	Name	Unterschrift
Dipl.-Ing. (FH) Uwe Lehnert		29.05.2026	U. Lehnert	
Brandenburger Straße 20		gezeichnet	29.05.2026	U. Lehnert
Tel.: (0 33 21) 4 60 01 80		geprüft		
Fax: (0 33 21) 4 60 01 82		Grundplan hergestellt: Vermessungsbüro GUNSAM, 16945 Kümmerlitztal		
E-Mail: post@lvt.de		Ergänzungen:		
Höhenbezug: DHHN 2016		Maßstab: 1 : 250		
Lagebezug: ETRS 89				
Auftraggeber:				
Stadt Ketzin / Havel				
Finanzen und Bauverwaltung				
Rathausstraße 7				
14669 Ketzin/Havel				
Tel.: 03 32 33 / 72 07 20				
Ausbau Lindenweg				
in 14669 Ketzin /				
OT Neu Falkenrehde				
Baulänge: ca.		Blattgröße: 900 x 297		
Bau-km: 0+150 bis 0+320		Unterlage: 2		
Ausführungsplanung		Blatt-Nr.: 2 von 6		