


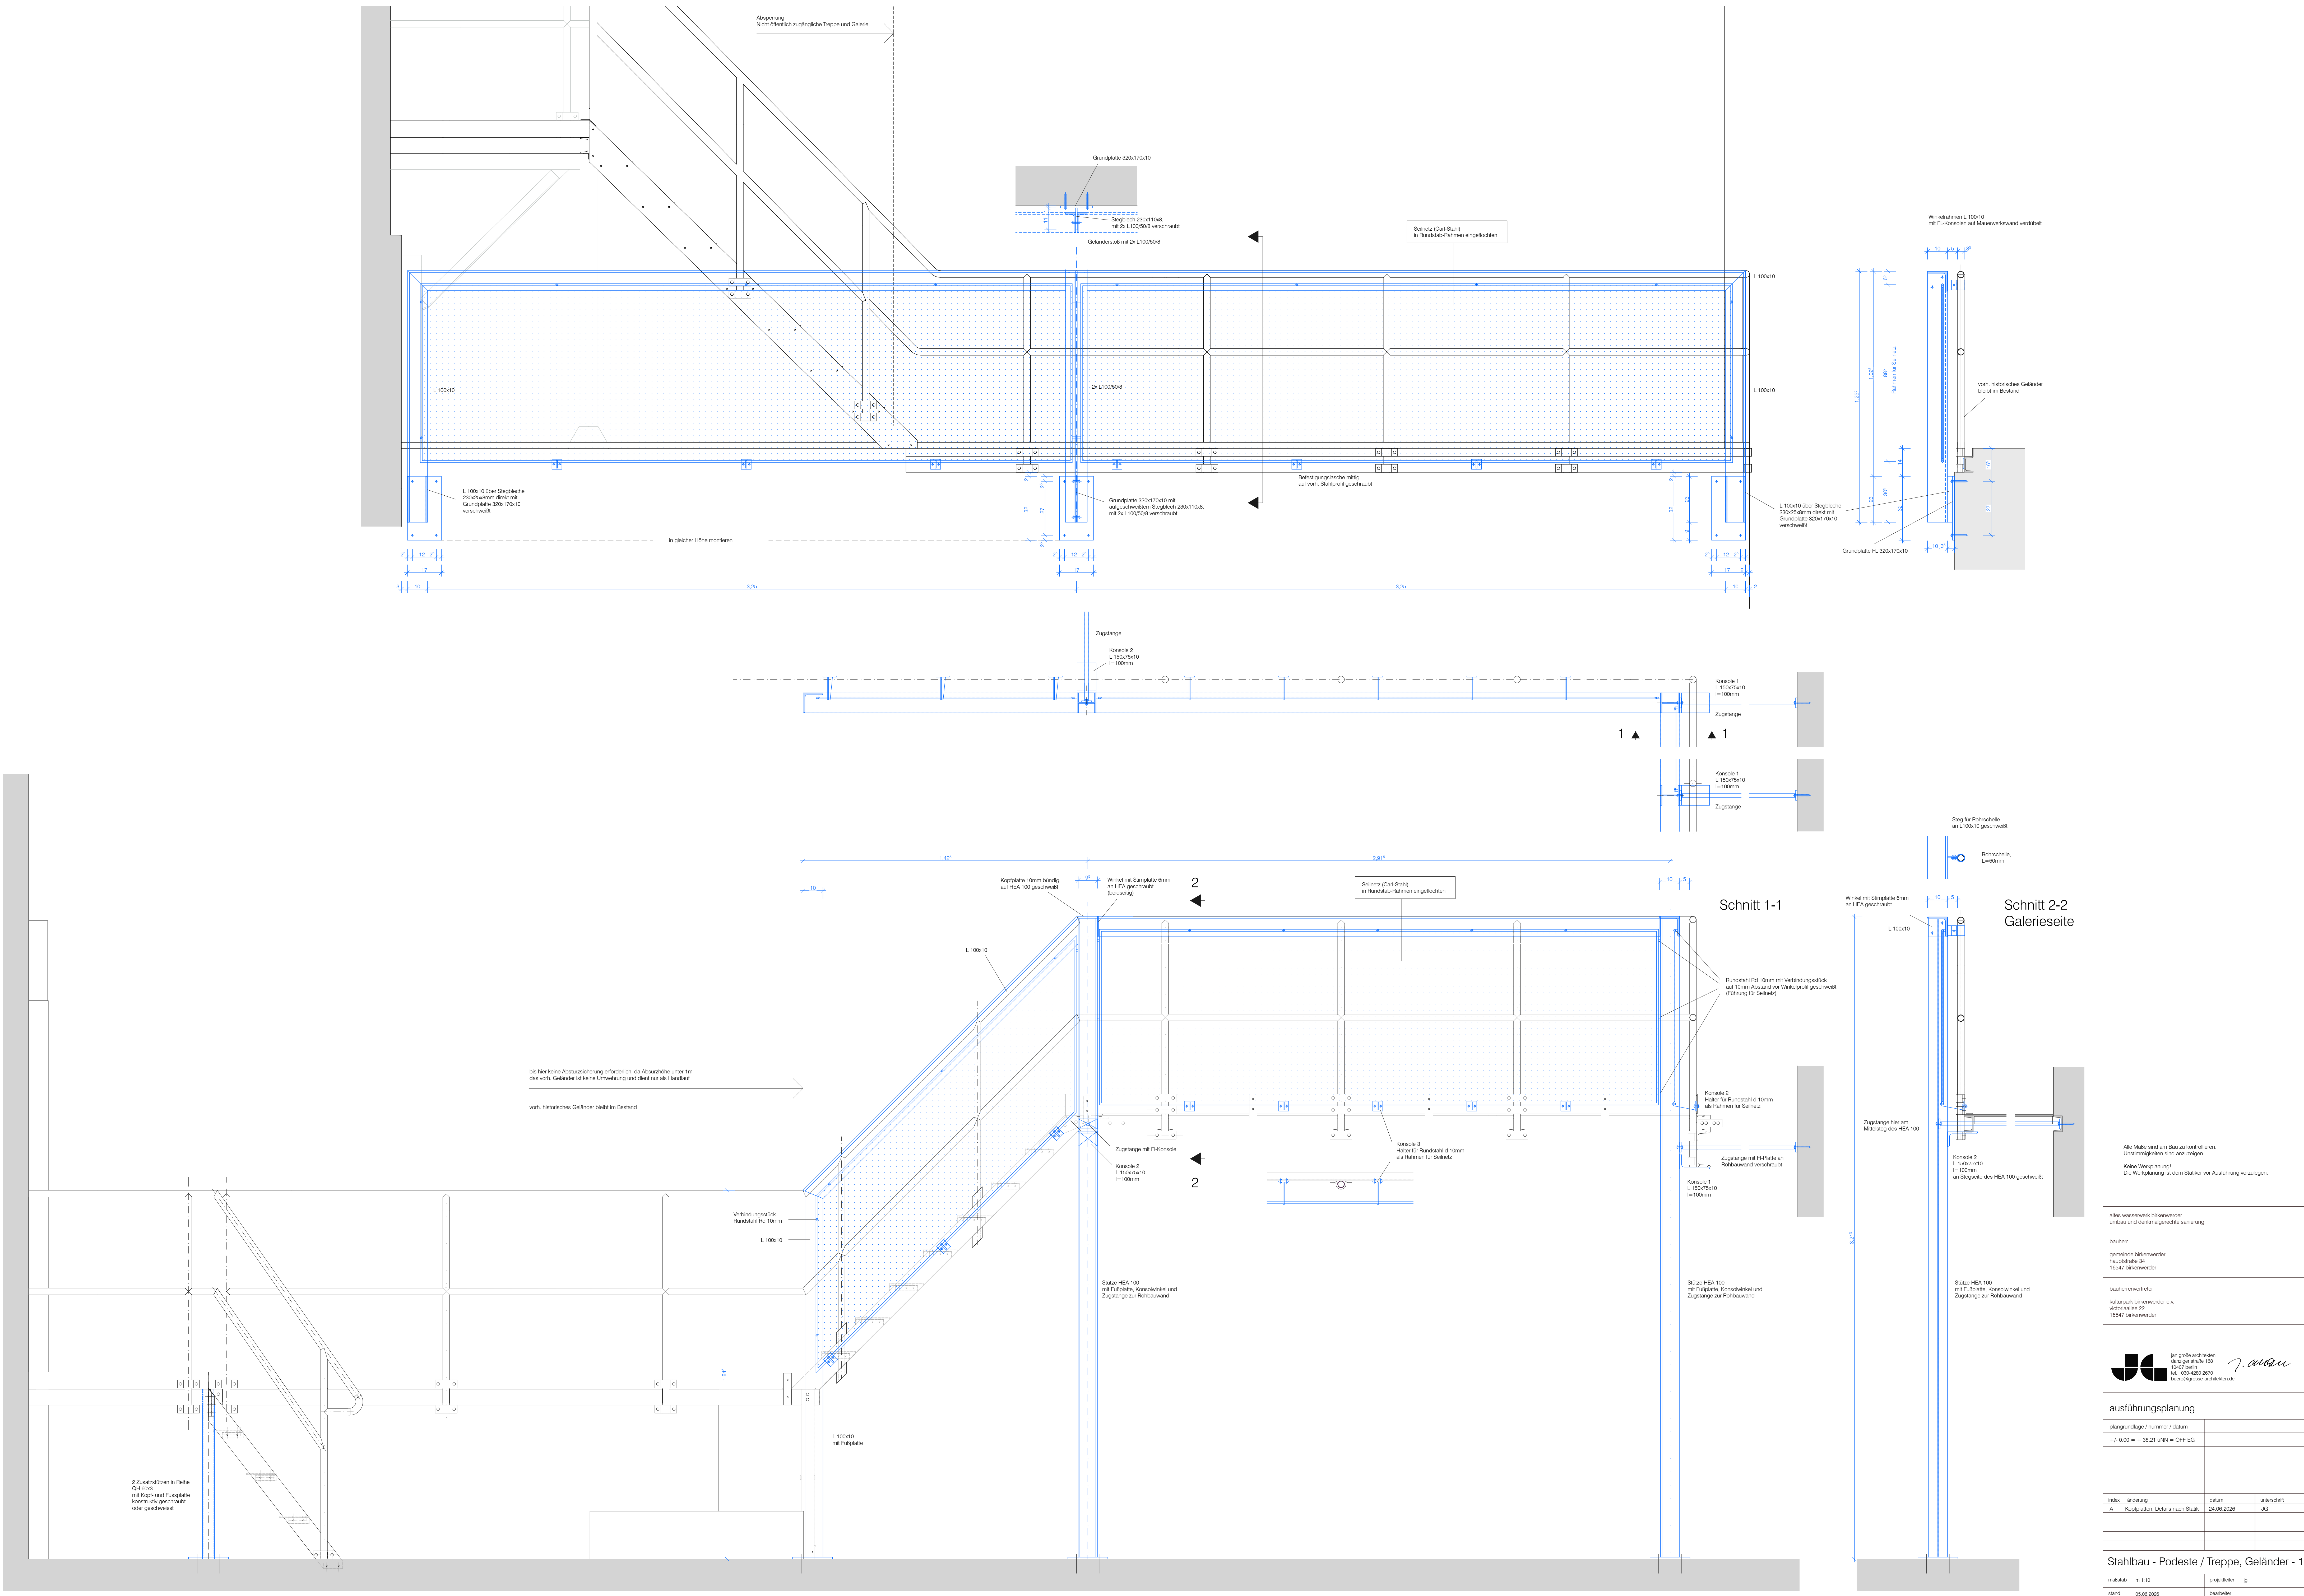

Alle Maße sind am Bau zu kontrollieren.  
Unterschieden sind anzugeben.  
Keine Werkplanung!  
Die Werkplanung ist dem Statiker vor Ausführung vorzulegen.

|                                                                                            |
|--------------------------------------------------------------------------------------------|
| altes wasserkwerk birkenwerder<br>umbau und denkmalgerechte sanierung                      |
| bauführer<br>gemeinde birkenwerder<br>hauptstraße 34<br>16547 birkenwerder                 |
| bauführervertreter<br>kulturpark birkenwerder e.v.<br>vorrastraße 22<br>16547 birkenwerder |



ausführungsplanung

|                                 |  |
|---------------------------------|--|
| plangrundlage / nummer / datum  |  |
| +/- 0.00 = + 38.21 üNN = OFF EG |  |

| nr. | änderung                       | datum      | unterzeichnet |
|-----|--------------------------------|------------|---------------|
| A   | Kopieplan, Details nach Statik | 24.06.2026 | JS            |
|     |                                |            |               |
|     |                                |            |               |

Stahlbau - Podeste / Treppe, Geländer - 1

|            |                      |               |              |
|------------|----------------------|---------------|--------------|
| multibau   | m 1.10               | projektor     | JS           |
| stand      | 08.06.2026           | besteller     |              |
| blattgröße | DIN A0               | projektnummer |              |
| dateiname  | stb_AU-schluss innen | blatt-nr.     | A_AU 1.15-1A |