




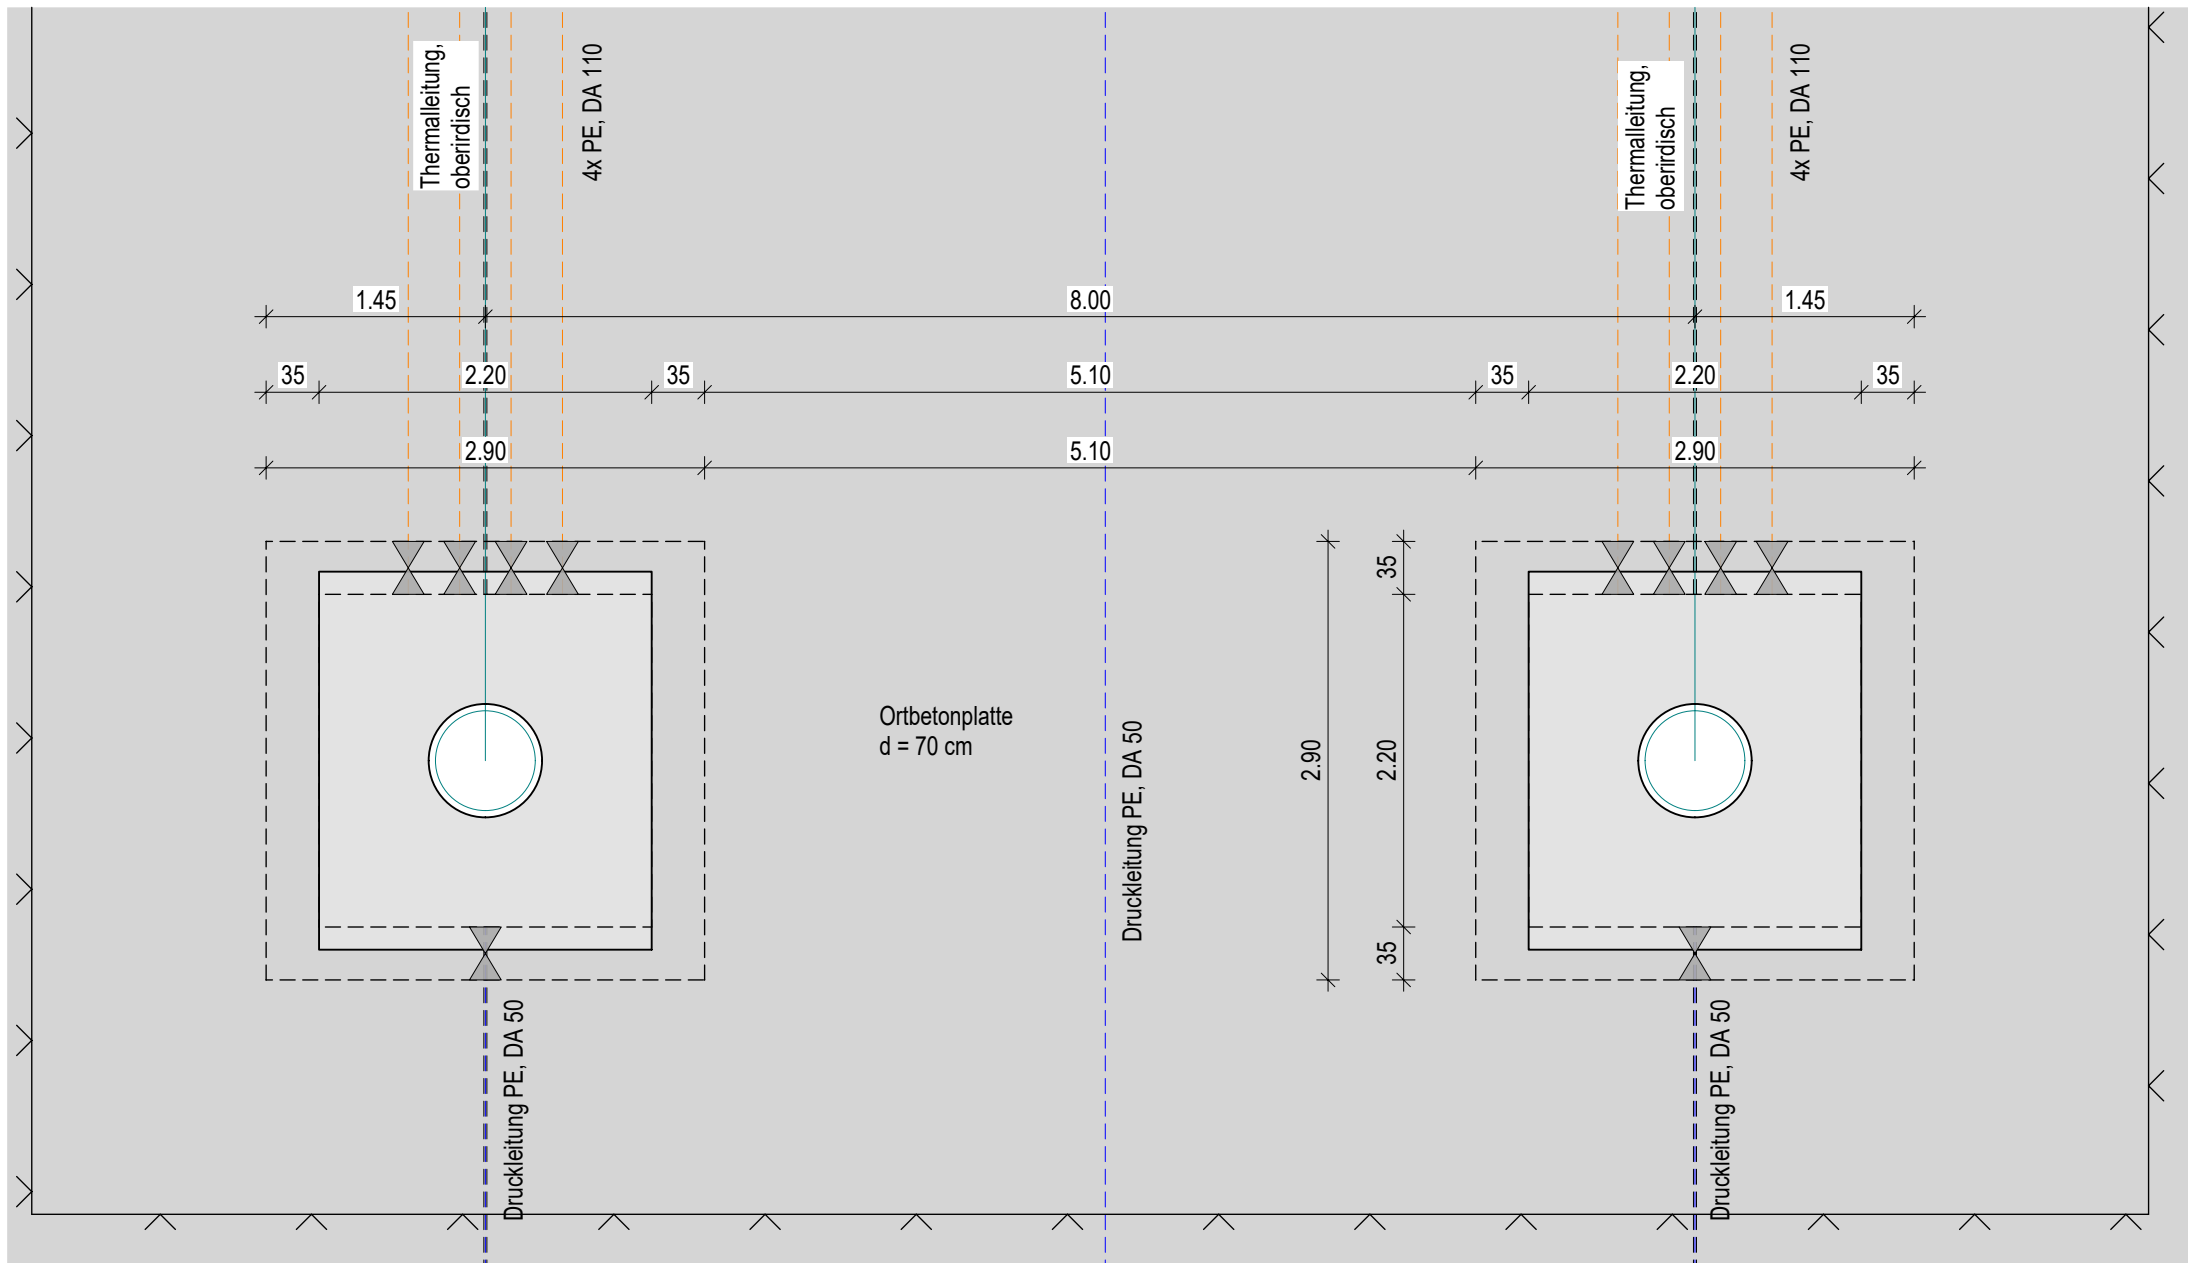


Detail Betondecke
Auflager längs M 1:10

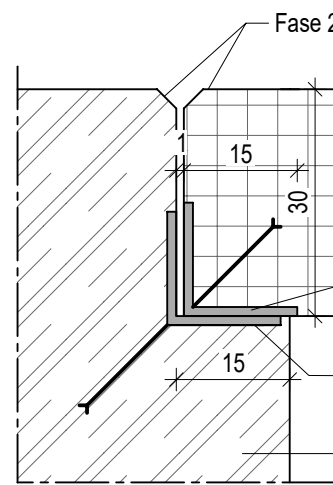


Detail Betondecke
Auflager quer - befahrbar M 1:10

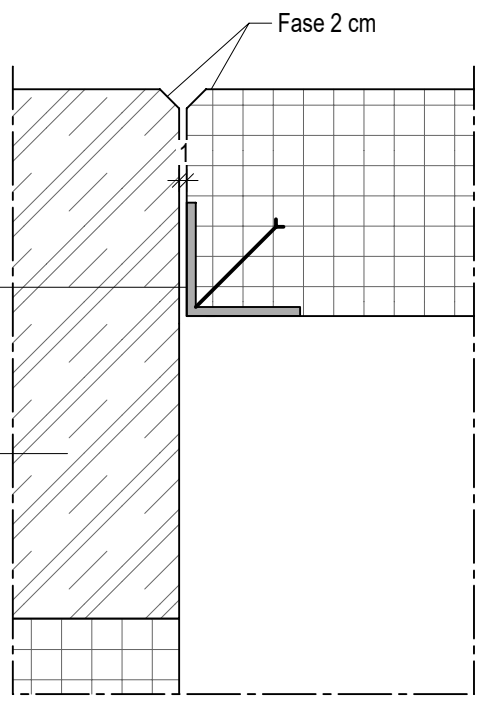


Grundriss UG
M 1:50

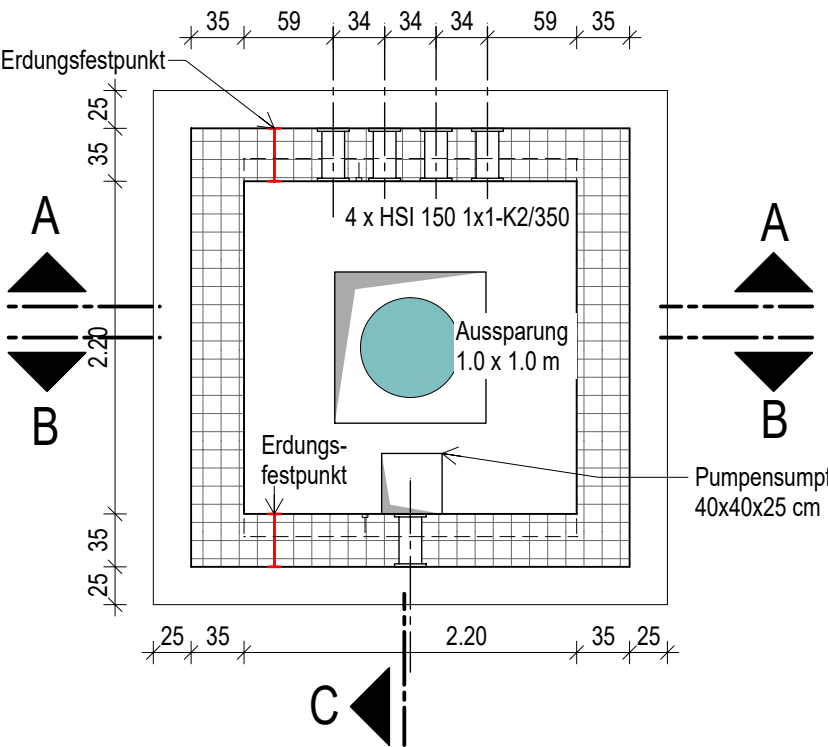


Grundriss Abdeckung - temporär M 1:50

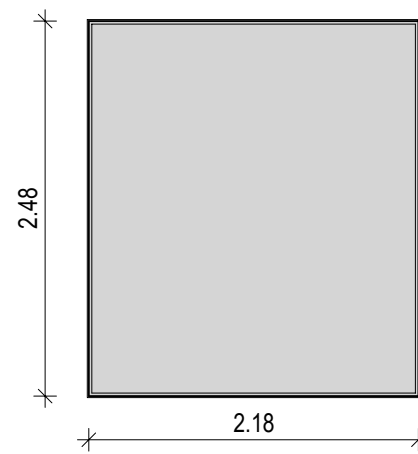


Schnitt A-A M 1:50

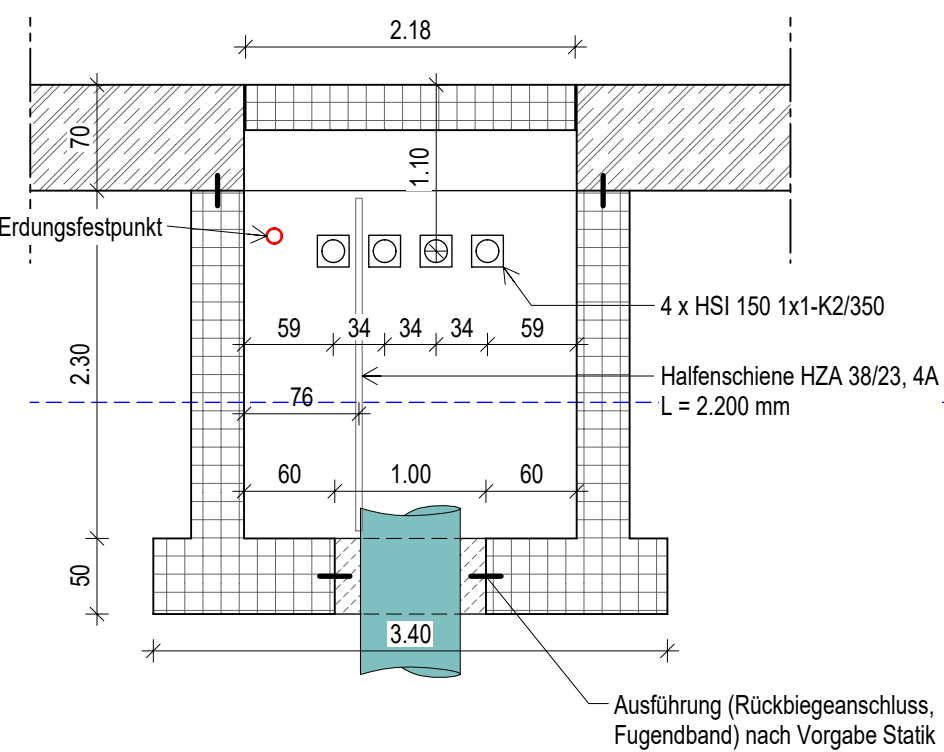

Schnitt B-B M 1:50

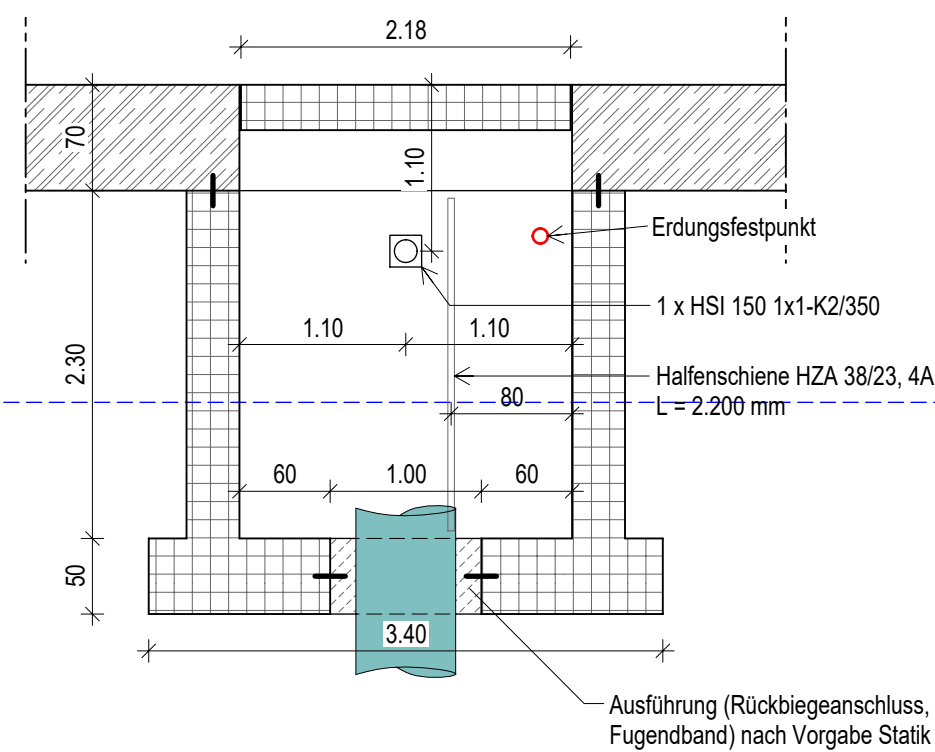

Schnitt C-C M 1:50

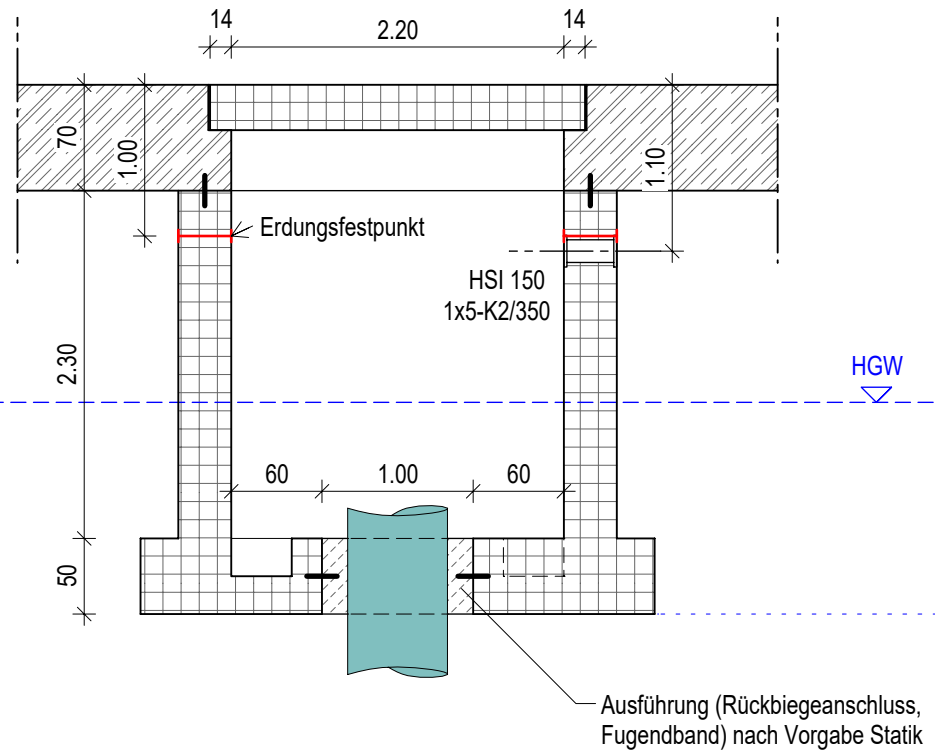



UGS
Geostock

FREIGEgeben

Schraffuren

- Stahlbeton
- WU-Beton
- Betonfertigteil
- Beton unbewehrt

Mitgeltende Planunterlagen:
(immer in der aktuell gültigen Version, hier "x")
JOU&CTA010_006000-x Lageplan Bohrplatz

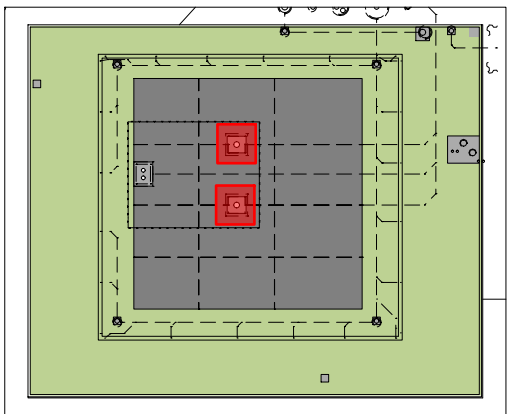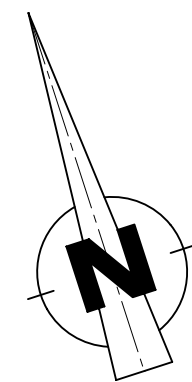

Die Maße sind vom AN am Bau verantwortlich zu prüfen!
Unstimmigkeiten sofort dem Planverfasser mitteilen!

1	04.05.26	Lorenz	zur Bauausführung freigegeben, Anpassung an Schalplan						
0	02.04.26	Lorenz	zur Bauvorbereitung						
Index:	Datum:	Name:	Änderung:						
Auftraggeber			Ersteller:			UGS		Projekt /	
								TGT	
						DIE PLANER LEIPZIG		Bohrpla	
Dokumentenart			Benennung:					Blatt von	
	Datum:	Name:	Detailplan Bohrkeller					1 von 1	
Bearb.	23.02.26	M. Lorenz						Stand von	
Gepr.	23.02.26	R. Müller			KKS-Nr.		DCC		04.05.2
Freig.			Dok-Nr. ++		J0U	&	CTA010	/	006005-1
CAD Dateiname:			Herstellernummer					Format	
								Maßstab	
								1	