




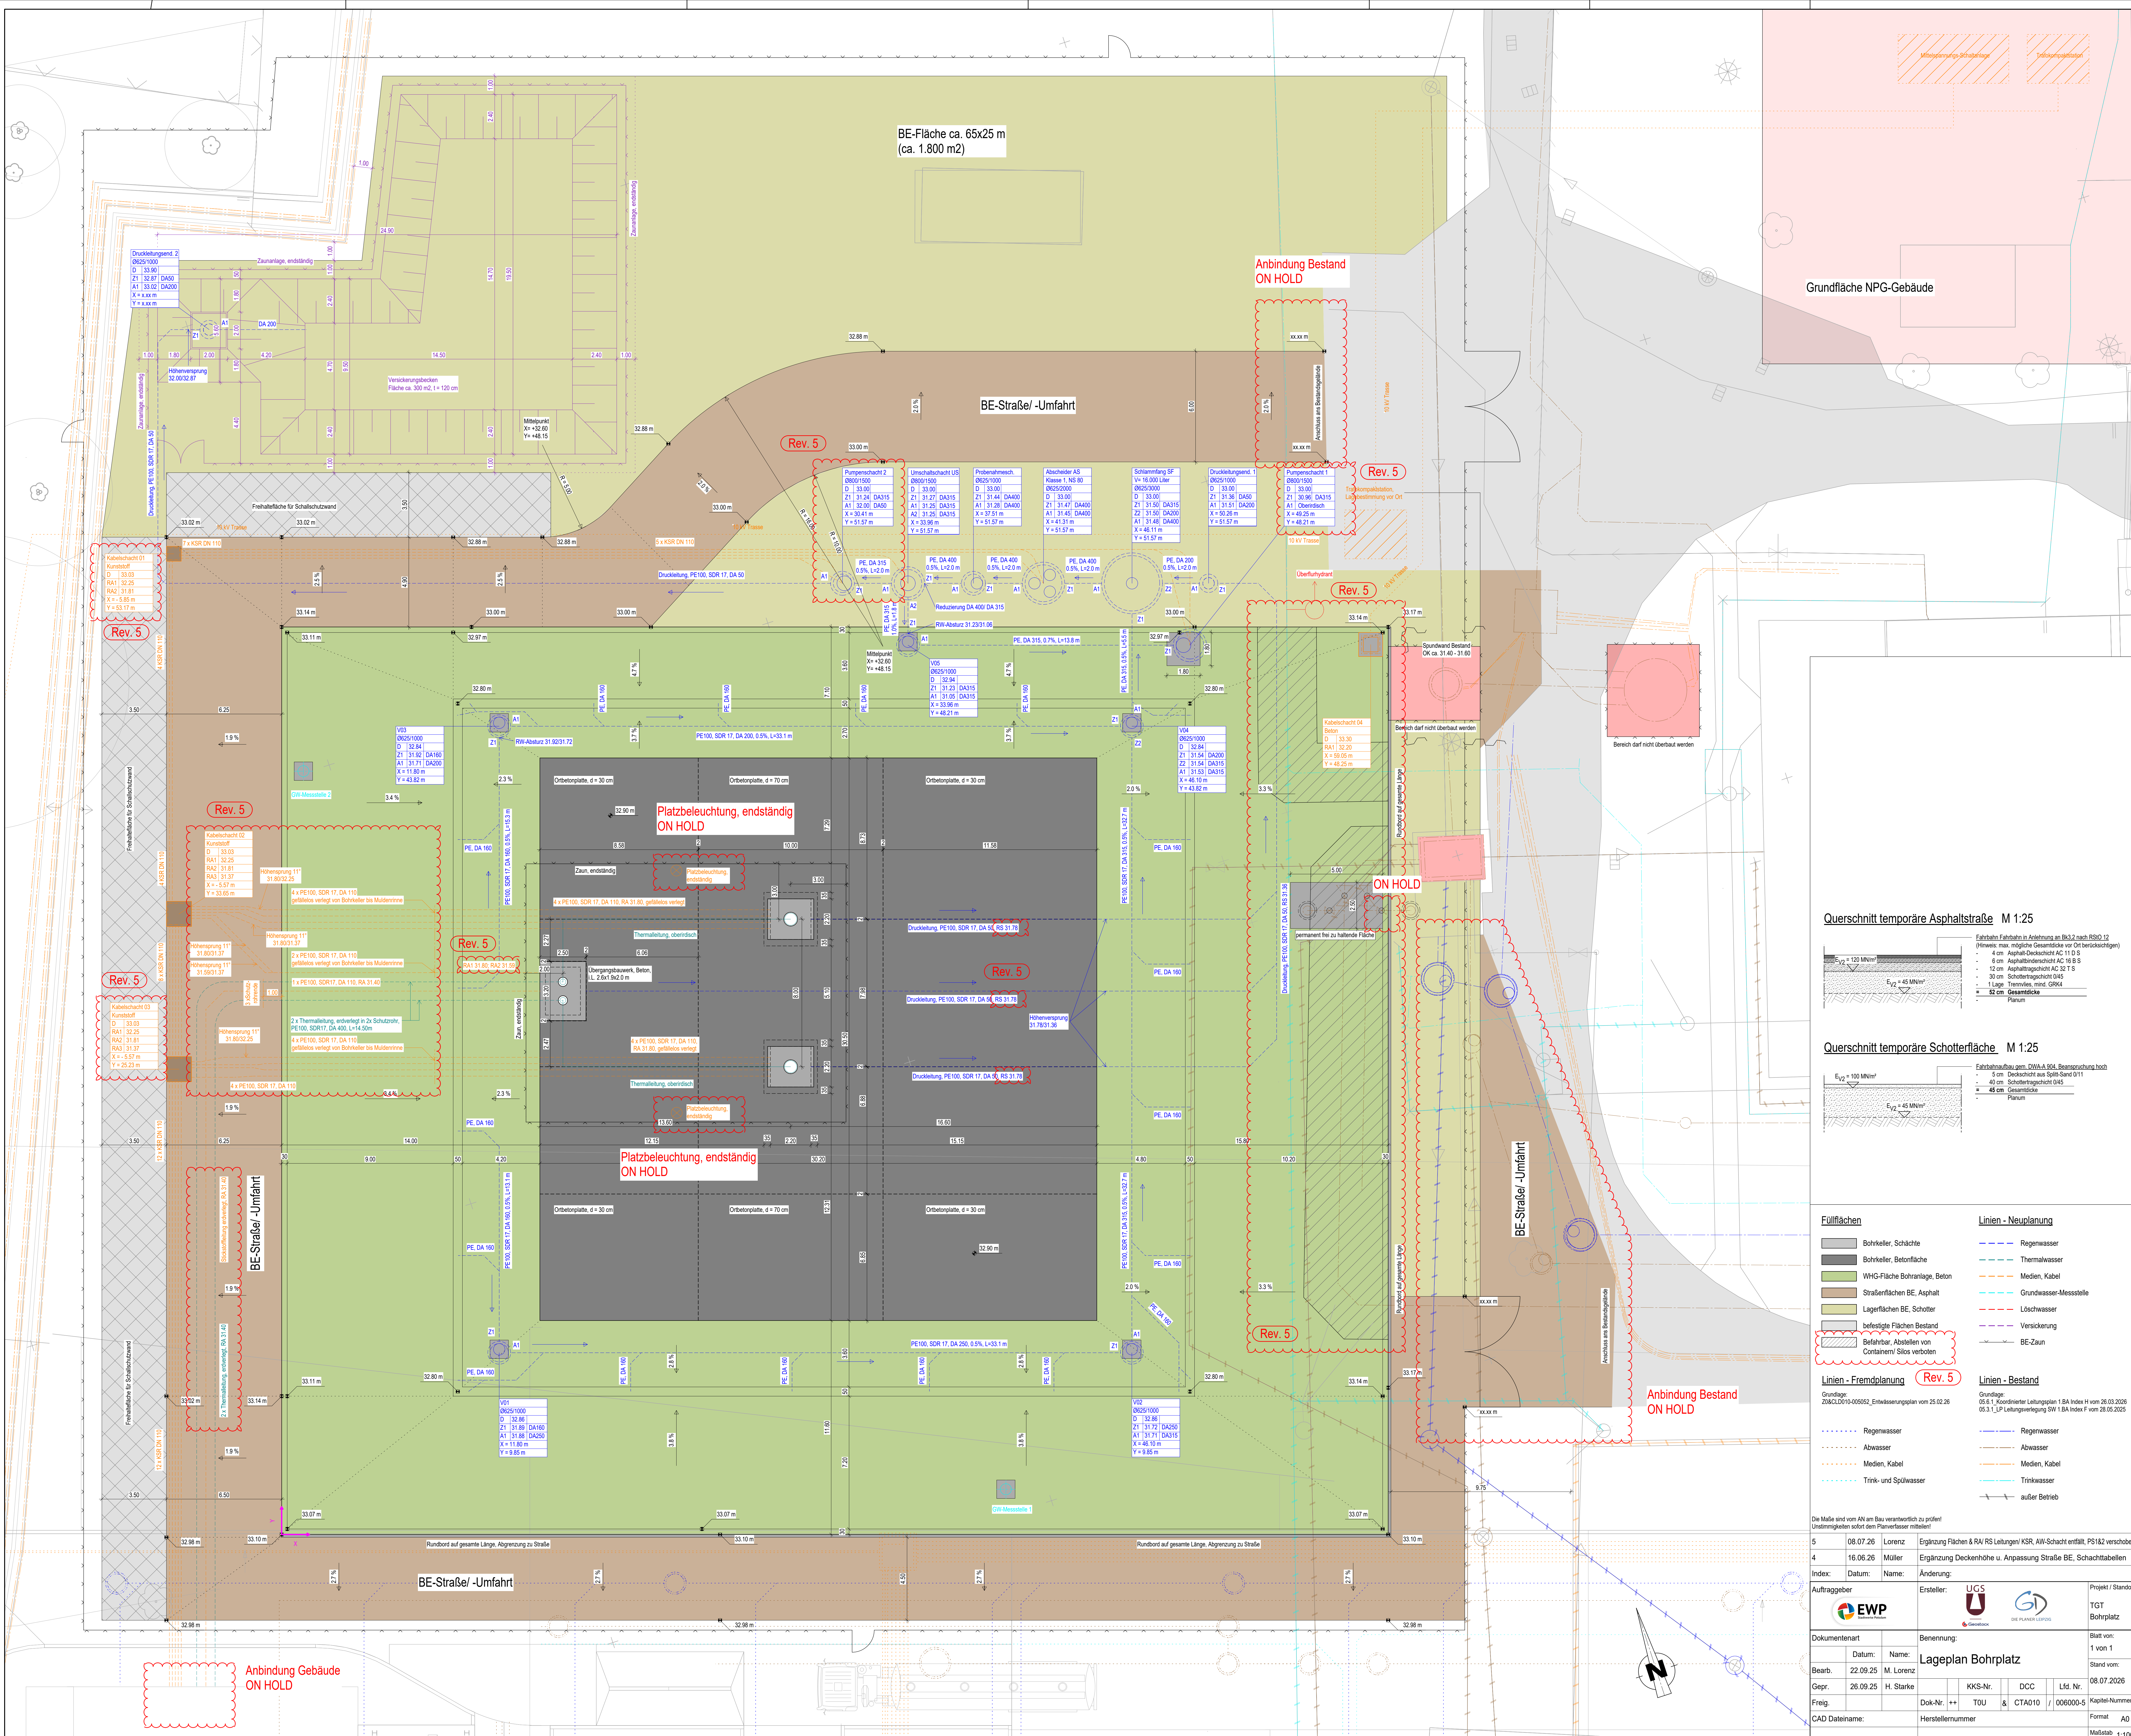


Querschnitt temporäre Asphaltstraße M 1:25

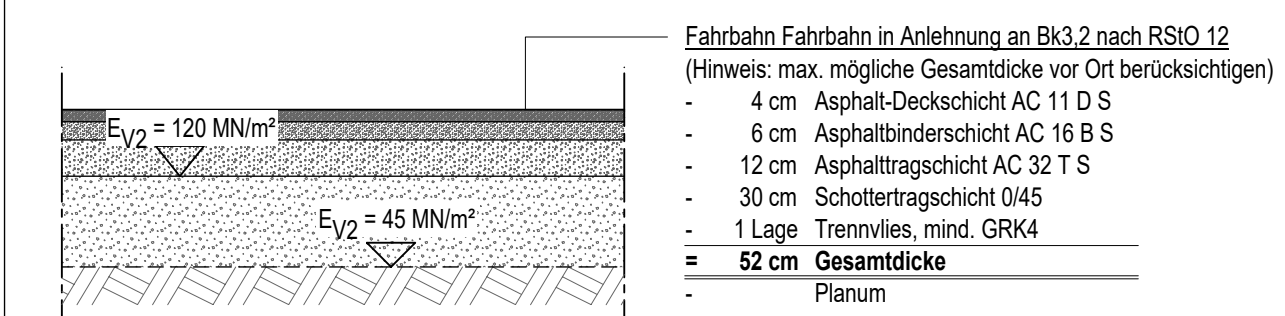


Querschnitt temporäre Schotterfläche M 1:25

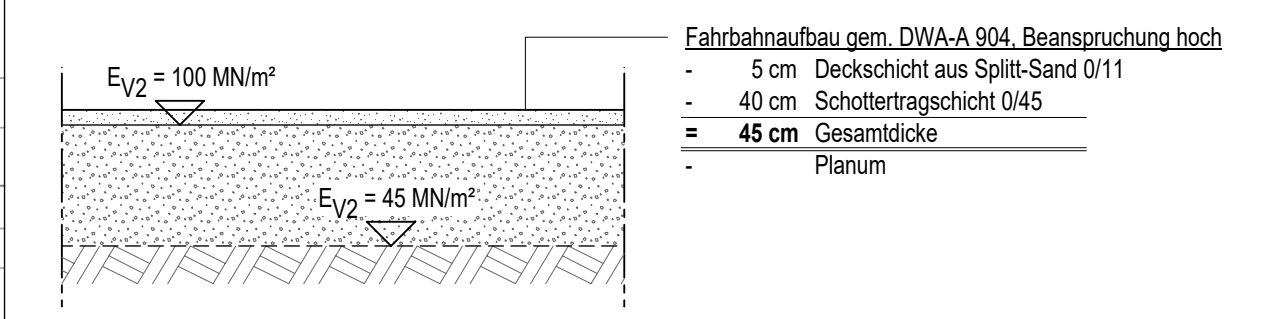


Füllflächen

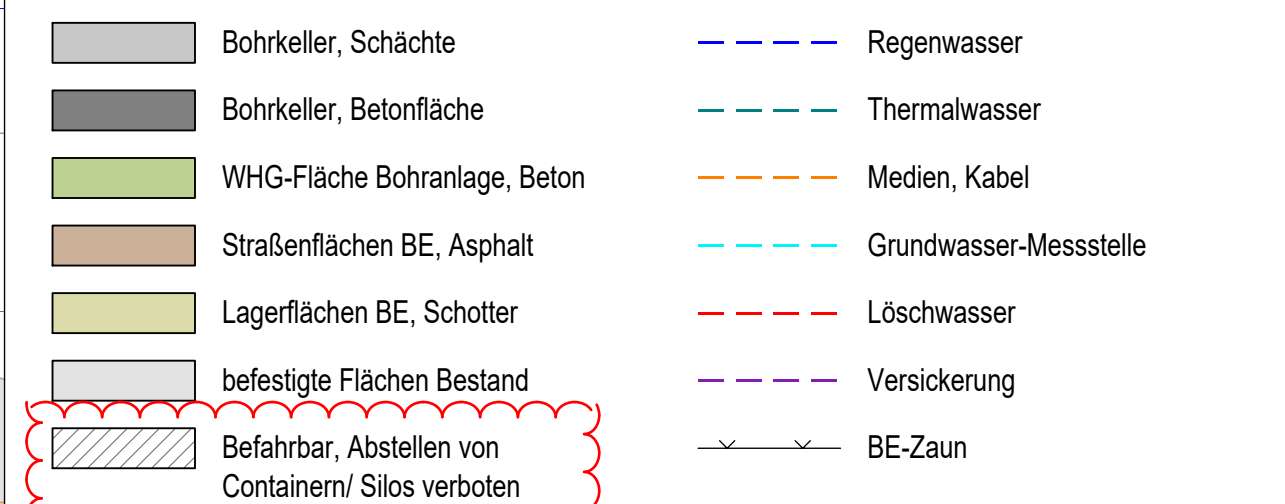

Linien - Neuplanung

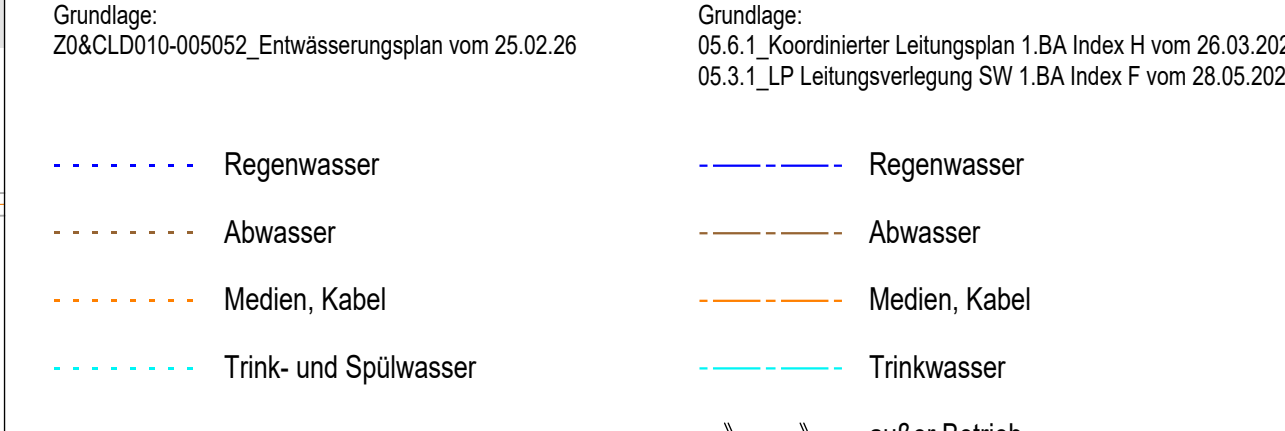

Linien - Bestand

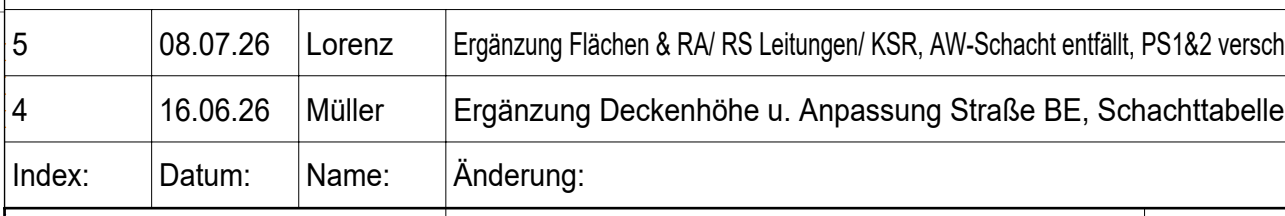

Linien - Fremdplanung



Grundlagen

5	08.07.26	Lorenz	Ergänzung Flächen & RA RS Leitungen KSR AW-Schacht entfällt, PS142 verschoben
4	16.06.26	Müller	Ergänzung Deckenhöhe u. Anpassung Straße BE, Schachttabellen
Index:	Datum:	Name:	Änderung: