

(OK +32,84 m ü. NHN= - 0,36m)



WHG-Fläche  
(ca. 2900m²)

Fundamentfläche  
(ca. 960m²)

| Verfahrenstechnische Anlagen          |                                  |         |       |
|---------------------------------------|----------------------------------|---------|-------|
| Nr.                                   | Schallquelle Volltext            | Ebene   | Menge |
| VT001                                 | Ausblaseöffnung                  | Dach    | 1     |
| VT002                                 | Tiefengeothermiewärmepumpe       | +0,00m  | 1     |
| VT003-004                             | Fernwärmeumwälzpumpen            | +6,575m | 2     |
| VT005-006                             | Zwischenkreislaufpumpen          | +6,575m | 2     |
| Heiz-Klima-Lüftungstechnische Anlagen |                                  |         |       |
| Nr.                                   | Schallquelle Volltext            | Ebene   | Menge |
| HKL001-003                            | Zuluftöffnung / Nachströmöffnung | +0,00m  | 3     |
| HKL004-007                            | Windleitflächenlüfter            | Dach    | 4     |
| HKL008-009                            | Rückkühler                       | Dach    | 2     |
| HKL010                                | Dachventilator                   | Dach    | 1     |
| HKL011-016                            | Verdampfer                       | +0,00m  | 6     |
| HKL017-020                            | Verdampfer                       | +6,575m | 4     |
| HKL021-023                            | Be- und Entlüftungsgitter        | +6,575m | 3     |
| HKL024-025                            | Entlüftungsgitter                | +0,00m  | 2     |
| HKL026                                | Be- und Entlüftungsgitter        | +0,00m  | 1     |
| HKL027-028                            | Belüftungsgitter                 | +0,00m  | 2     |
| Thermalwasser-Anlagen                 |                                  |         |       |
| Nr.                                   | Schallquelle Volltext            | Ebene   | Menge |
| UGS001                                | Verpresspumpe                    | +0,00m  | 1     |
| Elektrotechnische Anlage              |                                  |         |       |
| Nr.                                   | Schallquelle Volltext            | Ebene   | Menge |
| ET001-002                             | MS-Frequenzumrichter             | +0,00m  | 2     |
| ET003                                 | Frequenzumrichter Förderpumpe    | +0,00m  | 1     |


- LEGENDE Schallquellen
- Verfahrenstechnische Anlagen
  - Heiz-Klima-Lüftungstechnische Anlagen
  - Thermalwasser-Anlagen
  - Elektrotechnische Anlagen

5 Stellplätze

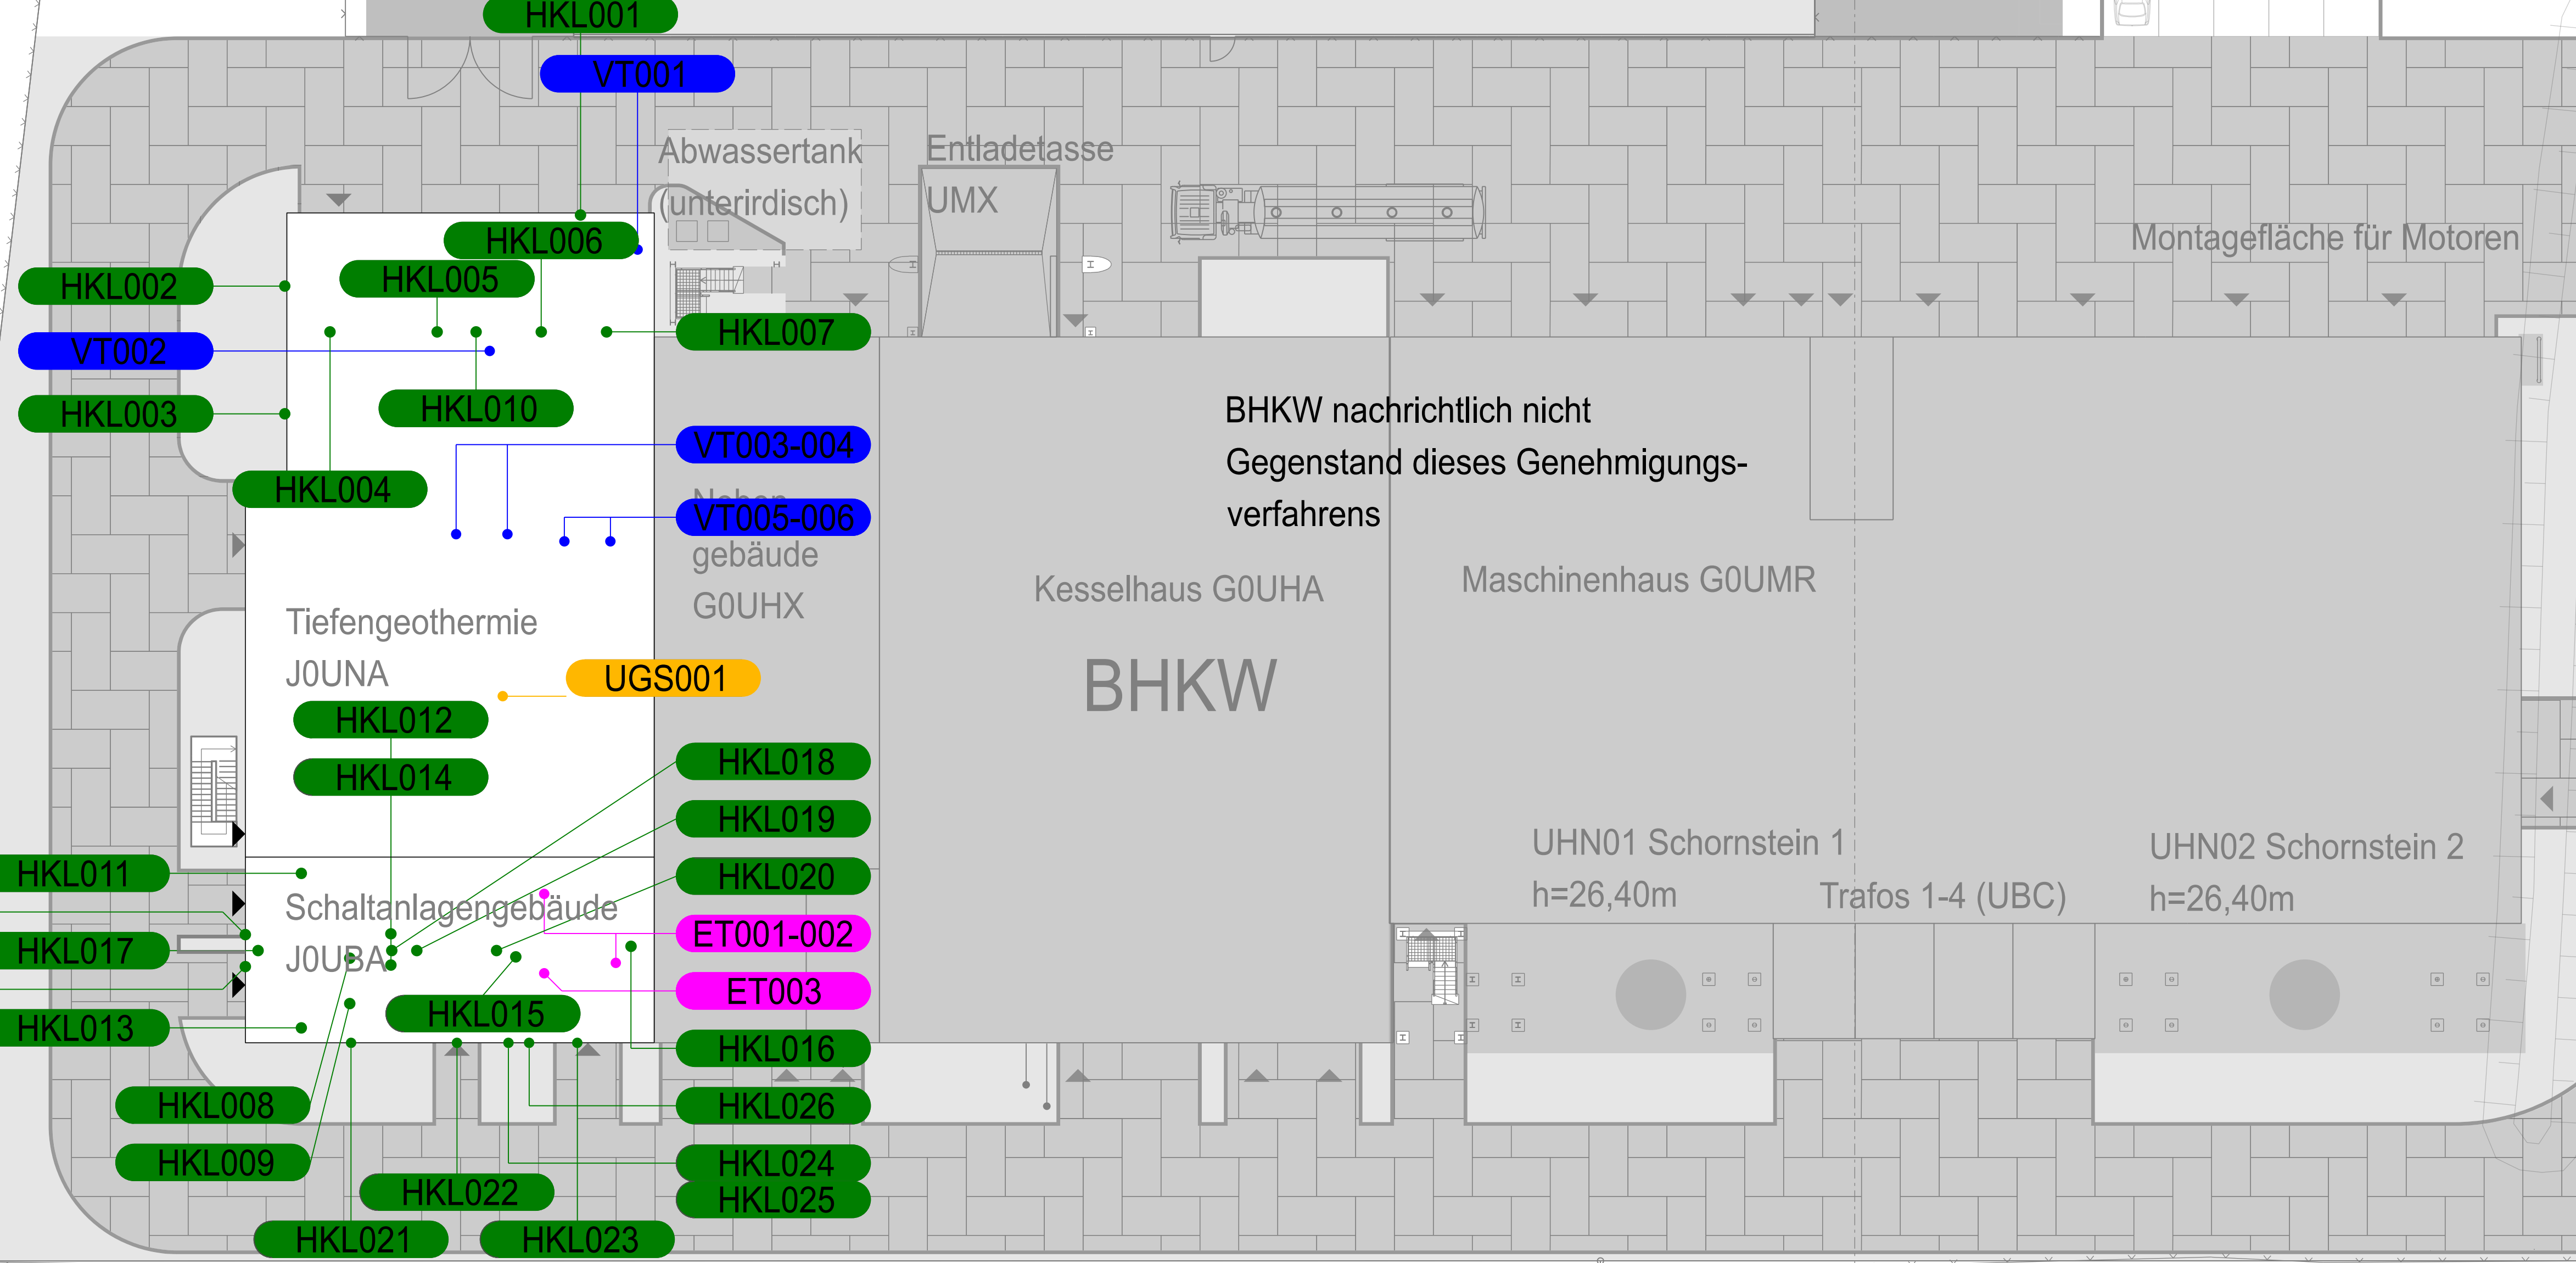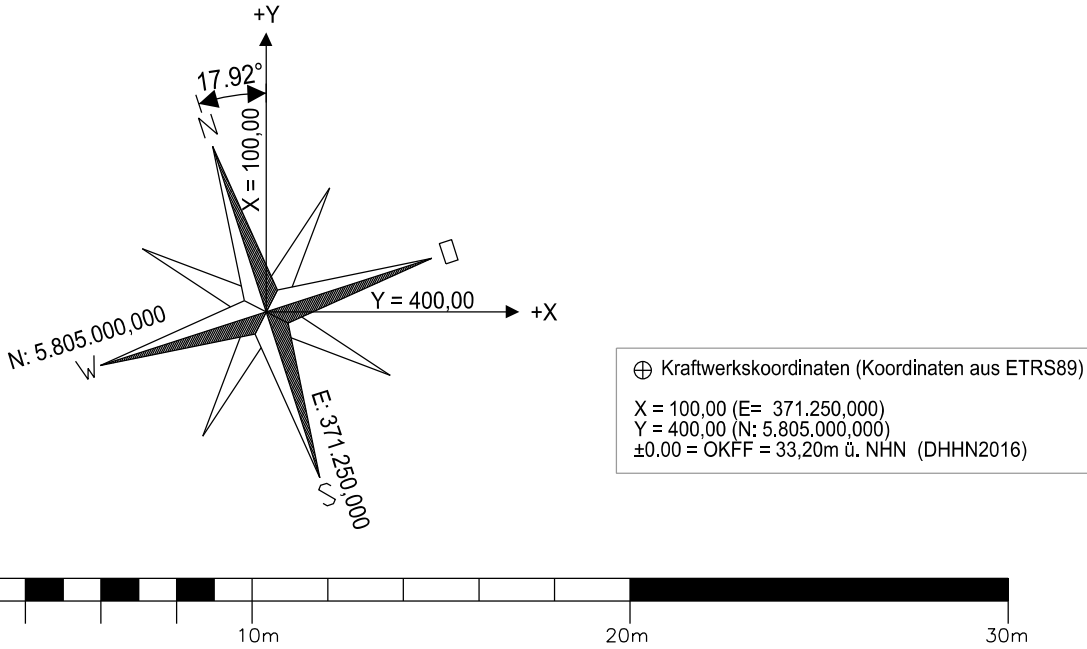

Bauherr:  
EWP Stadtwerke Potsdam

Entwurfsverfasser:  
Envi Con Engineering GmbH

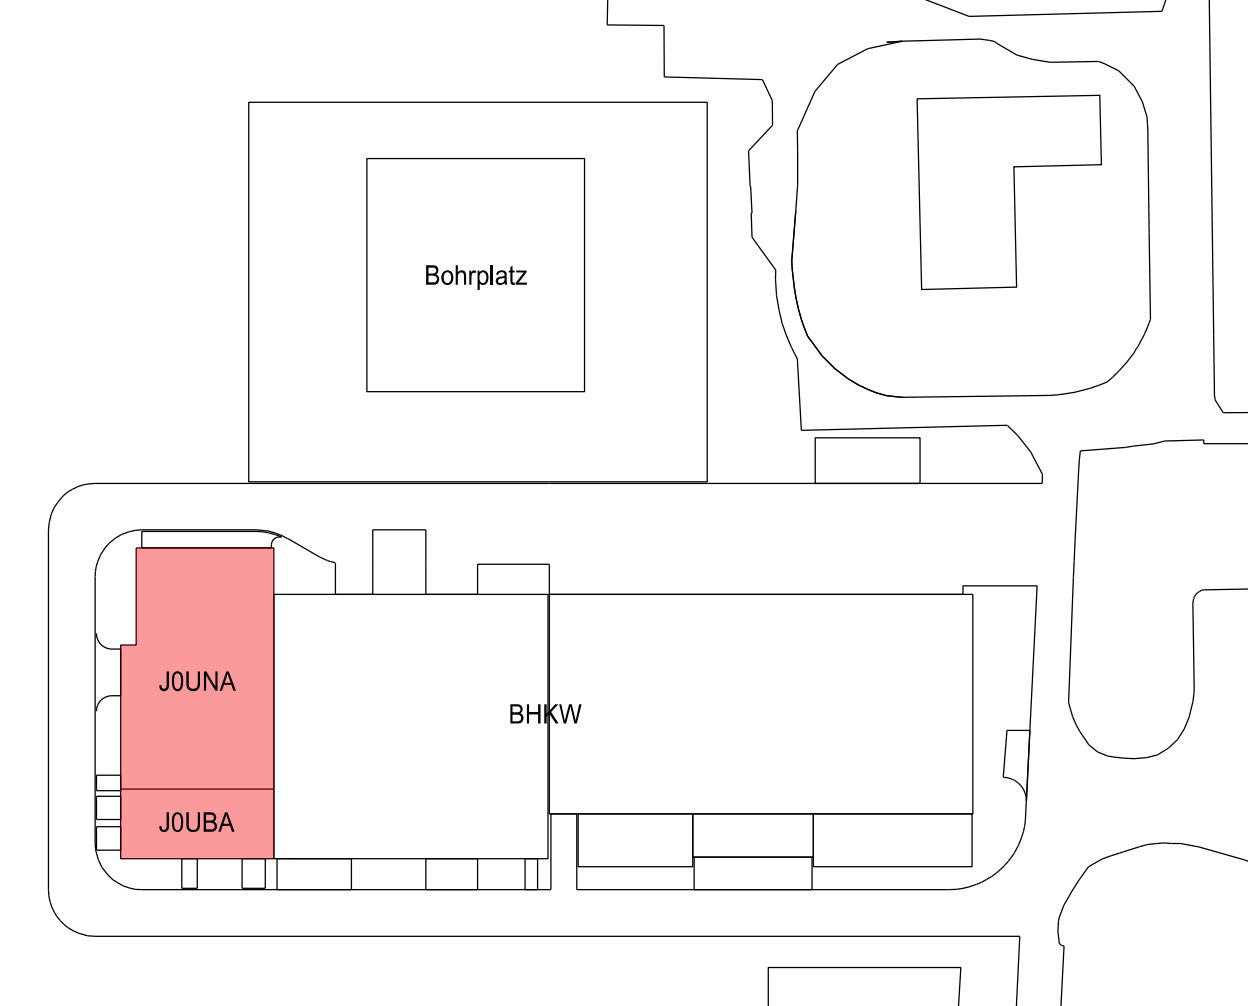

|                    |            |                       |            |
|--------------------|------------|-----------------------|------------|
| 0                  | 25.02.2026 | Gaberle               | Erstellung |
| Index:             | Datum:     | Name:                 | Änderung:  |
| Auftraggeber       |            | Ersteller:            |            |
|                    |            |                       |            |
| Dokumentenart      |            | Benennung:            |            |
| Datum:             |            | Genehmigungszeichnung |            |
| Bearb.             |            | Schallquellenplan     |            |
| Gepr.              |            | Blatt von:            |            |
| Freig.             |            | Stand vom:            |            |
| CAD Dateiname:     |            | Herstellernummer      |            |
| J0&CLD010-001030-0 |            | Kapitel-Nummer:       |            |
|                    |            | 4.6                   |            |
|                    |            | Format                |            |
|                    |            | A1                    |            |
|                    |            | Maßstab               |            |
|                    |            | 1:200                 |            |

Die Grundlage für den Lageplan ist der Bestandslageplan der EWP 240325\_vdk\_Baufelder-Gartenstraße\_ETRS. Angaben und Darstellungen wurden unverändert übernommen.