



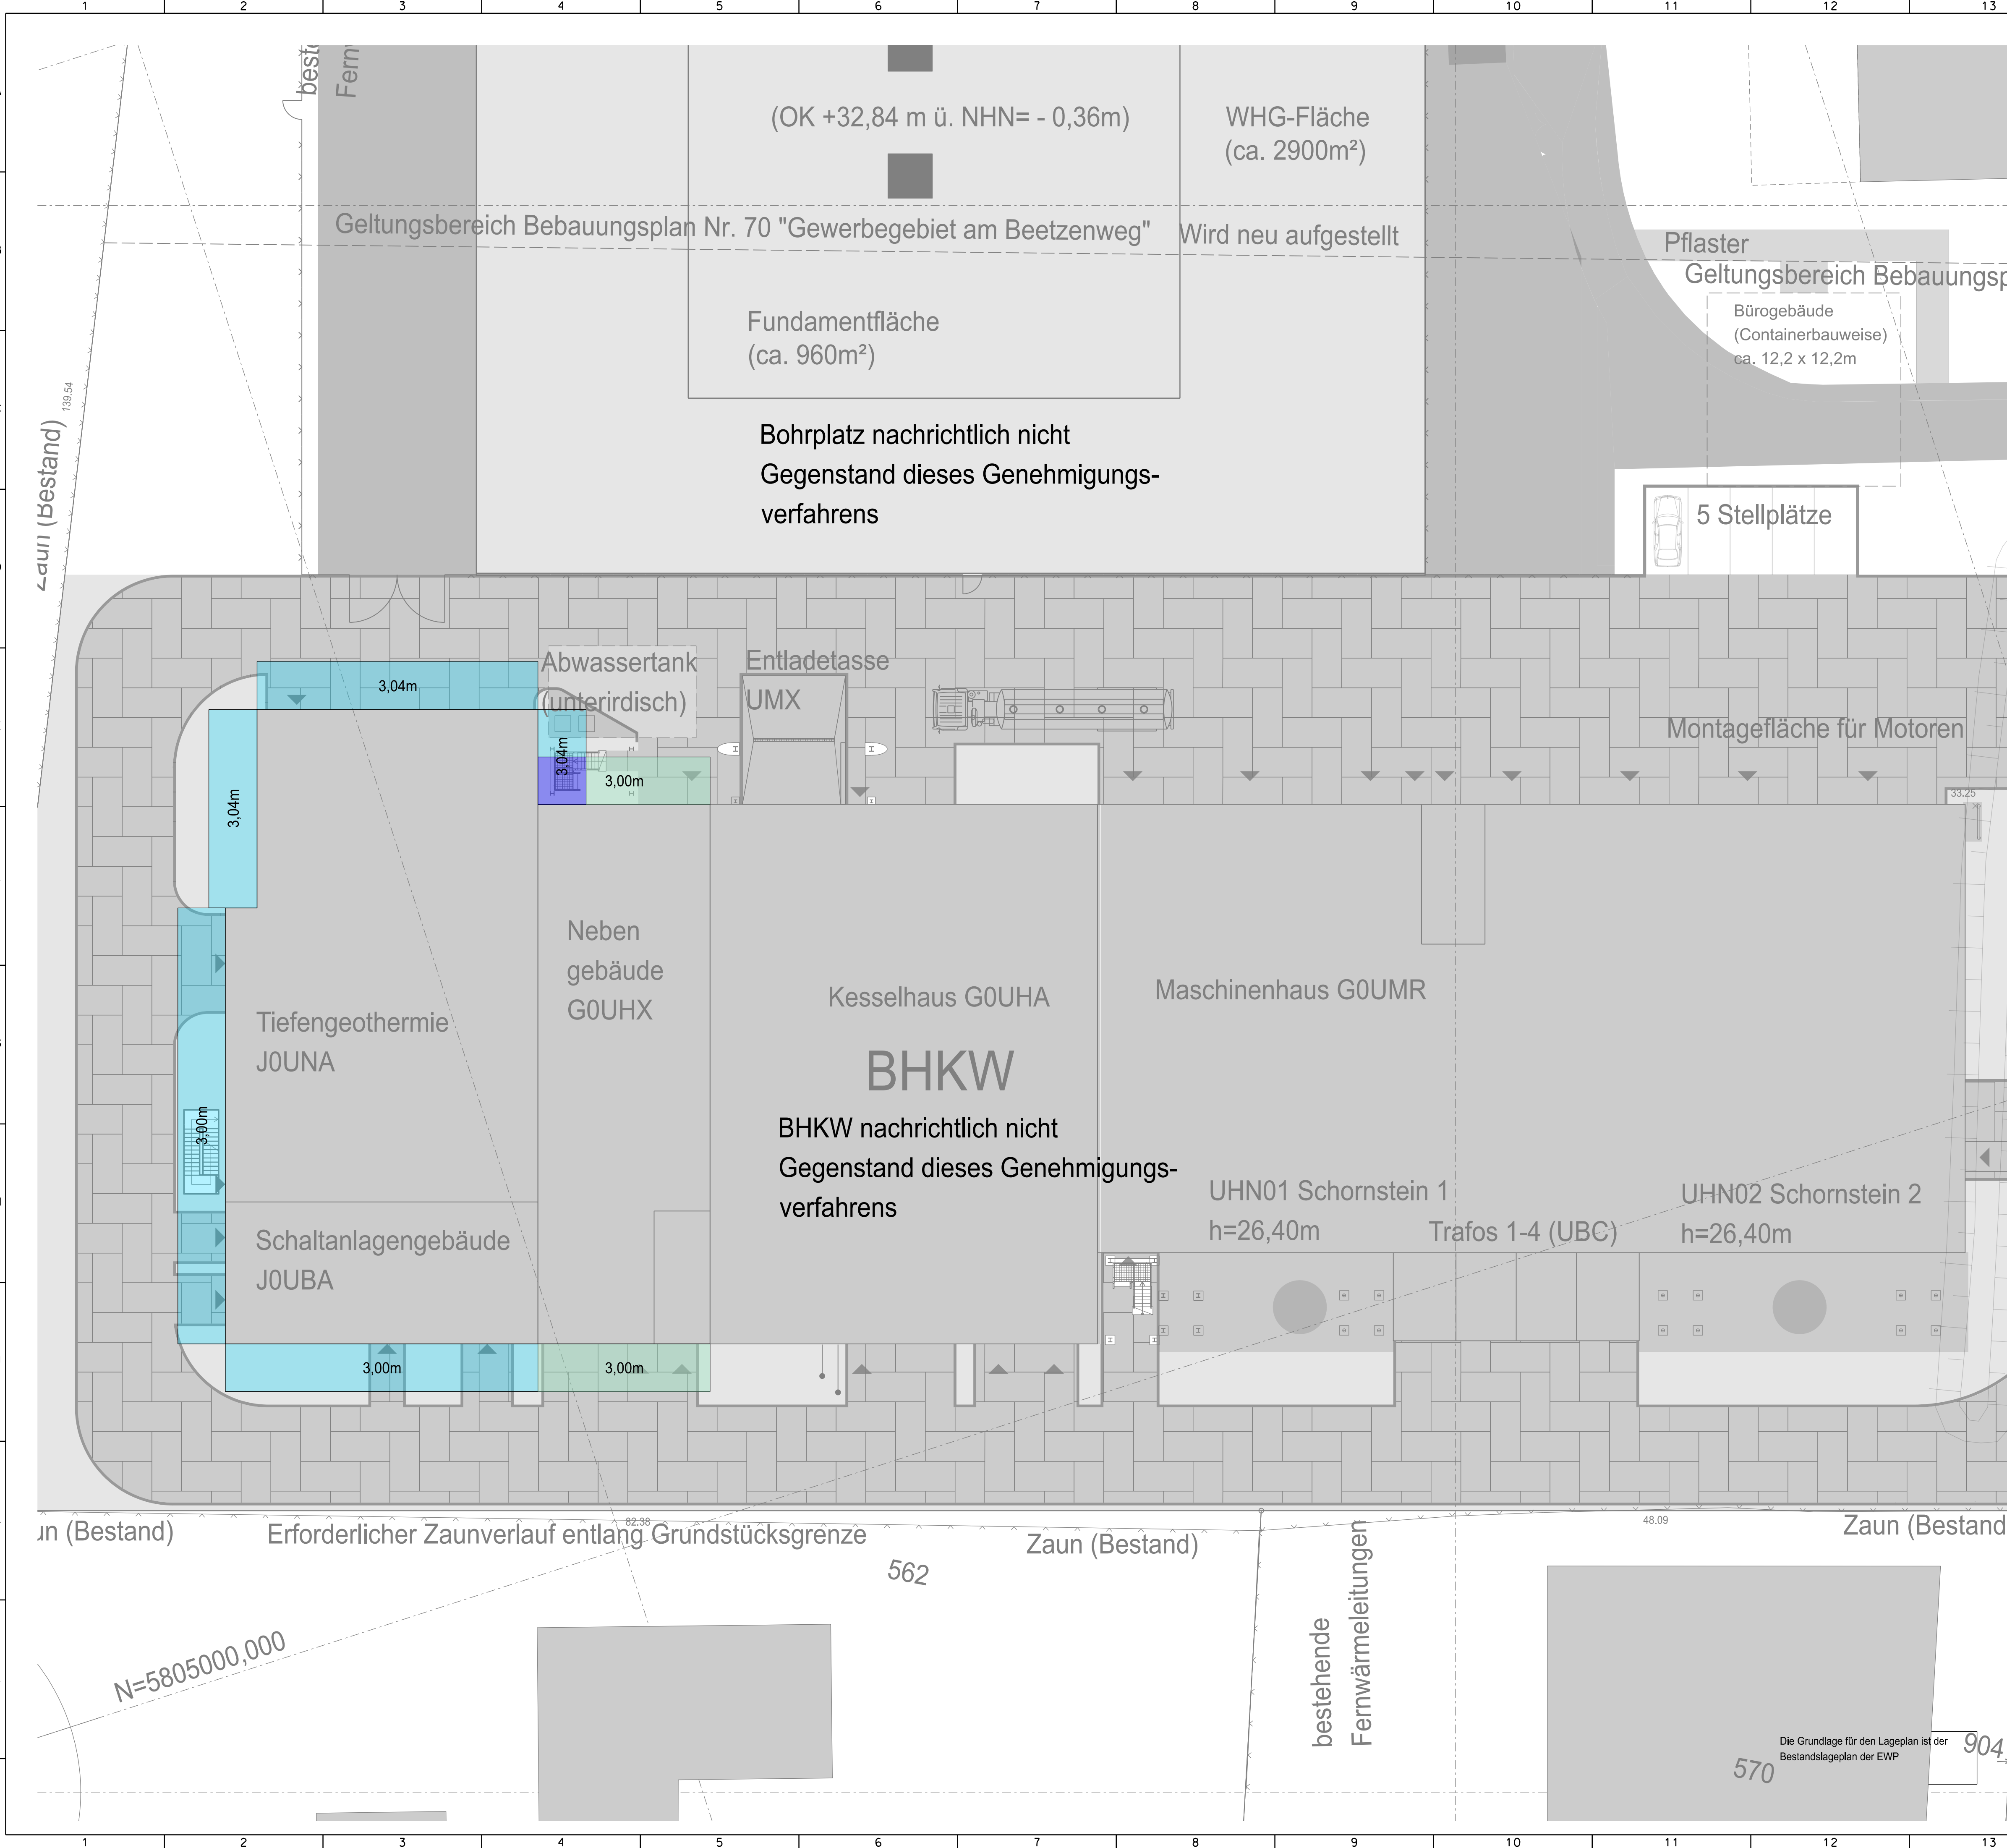


- LEGENDE Abstandsflächen
- Abstandsflächen
 - Schnittflächen mit Abstandsflächen
 - Schnittflächen mit Gebäuden / Bauteilen
 - Abstandsflächen Bestand

Abstandsfläche = Höhe x 0,2				Abstand min. = 3,00 m	
KKS	Gebäudenname	Höhe H	Einheit	Abstandsfläche	Einheit
J0 UNA	Tiefengeothermie Bereich Wärmepumpe	15,18	m	3,04	m
J0 UNA	Tiefengeothermie Bereich Filteranlage	13,29	m	3,00	m
J0 UBA	Schaltanlagegebäude	13,29	m	3,00	m
G0 UHX	Kesselhaus (Nebengebäude)	11,54	m	3,00	m

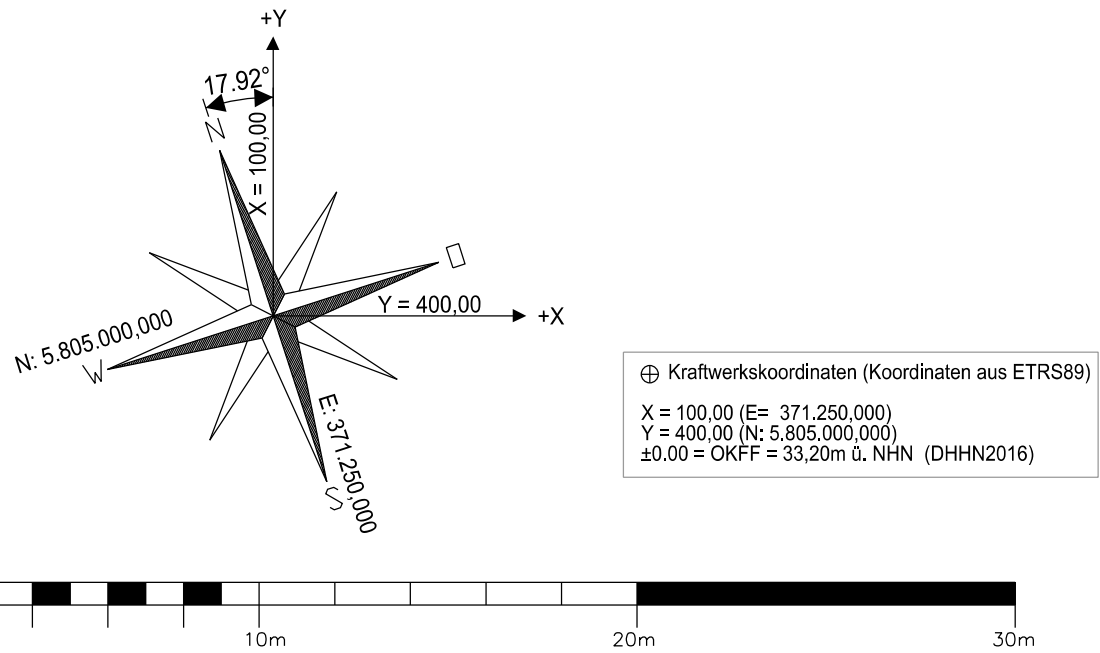

Bauherr: EWP Stadtwerke Potsdam	Entwurfsverfasser: Envi Con Engineering GmbH
---	--

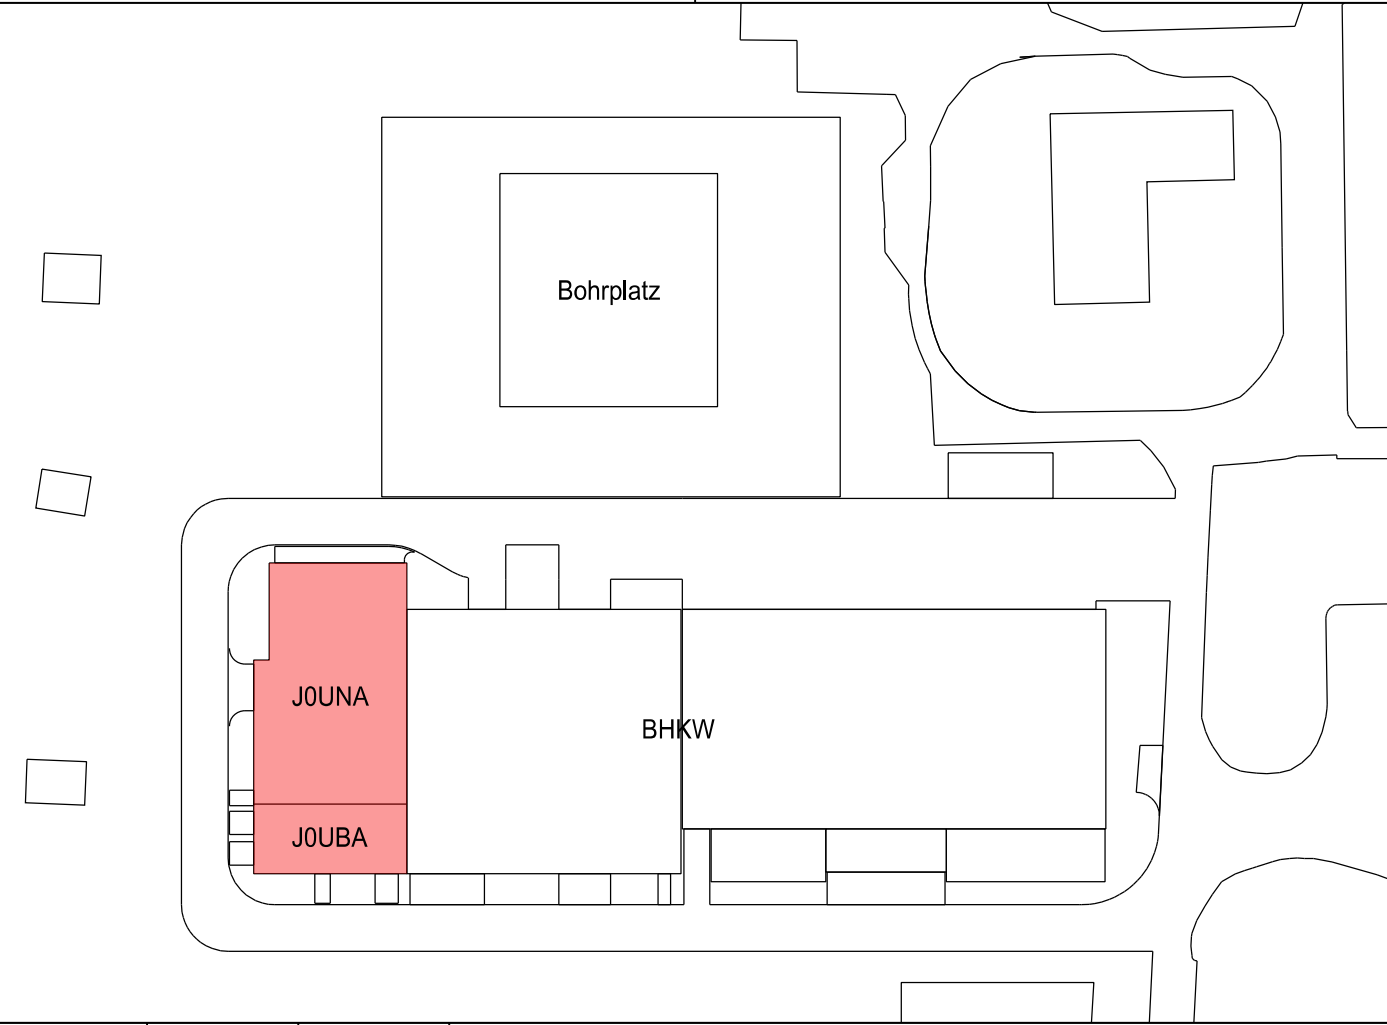

0	12.01.2026	Gaberle	Erstellung			
Index:	Datum:	Name:	Änderung:			
Auftraggeber			Ersteller:			Projekt / Standort: TGP Tiefengeothermie Potsdam Gartenstraße
Dokumentenart			Benennung: Genehmigungszeichnung Abstandsflächenplan			Blatt von:
	Datum:	Name:			Stand vom:	
Bearb.	01.12.2025	Gaberle				
Gepr.	01.12.2025	Bonhag		KKS-Nr.	DCC	Lfd. Nr.
Freig.	01.12.2025	Barth	Dok-Nr. ++ J0	& CLD010	/	001060
CAD Dateiname:			Herstellernummer			Format A1
J0&CLD010-001060-0						Maßstab 1:200