


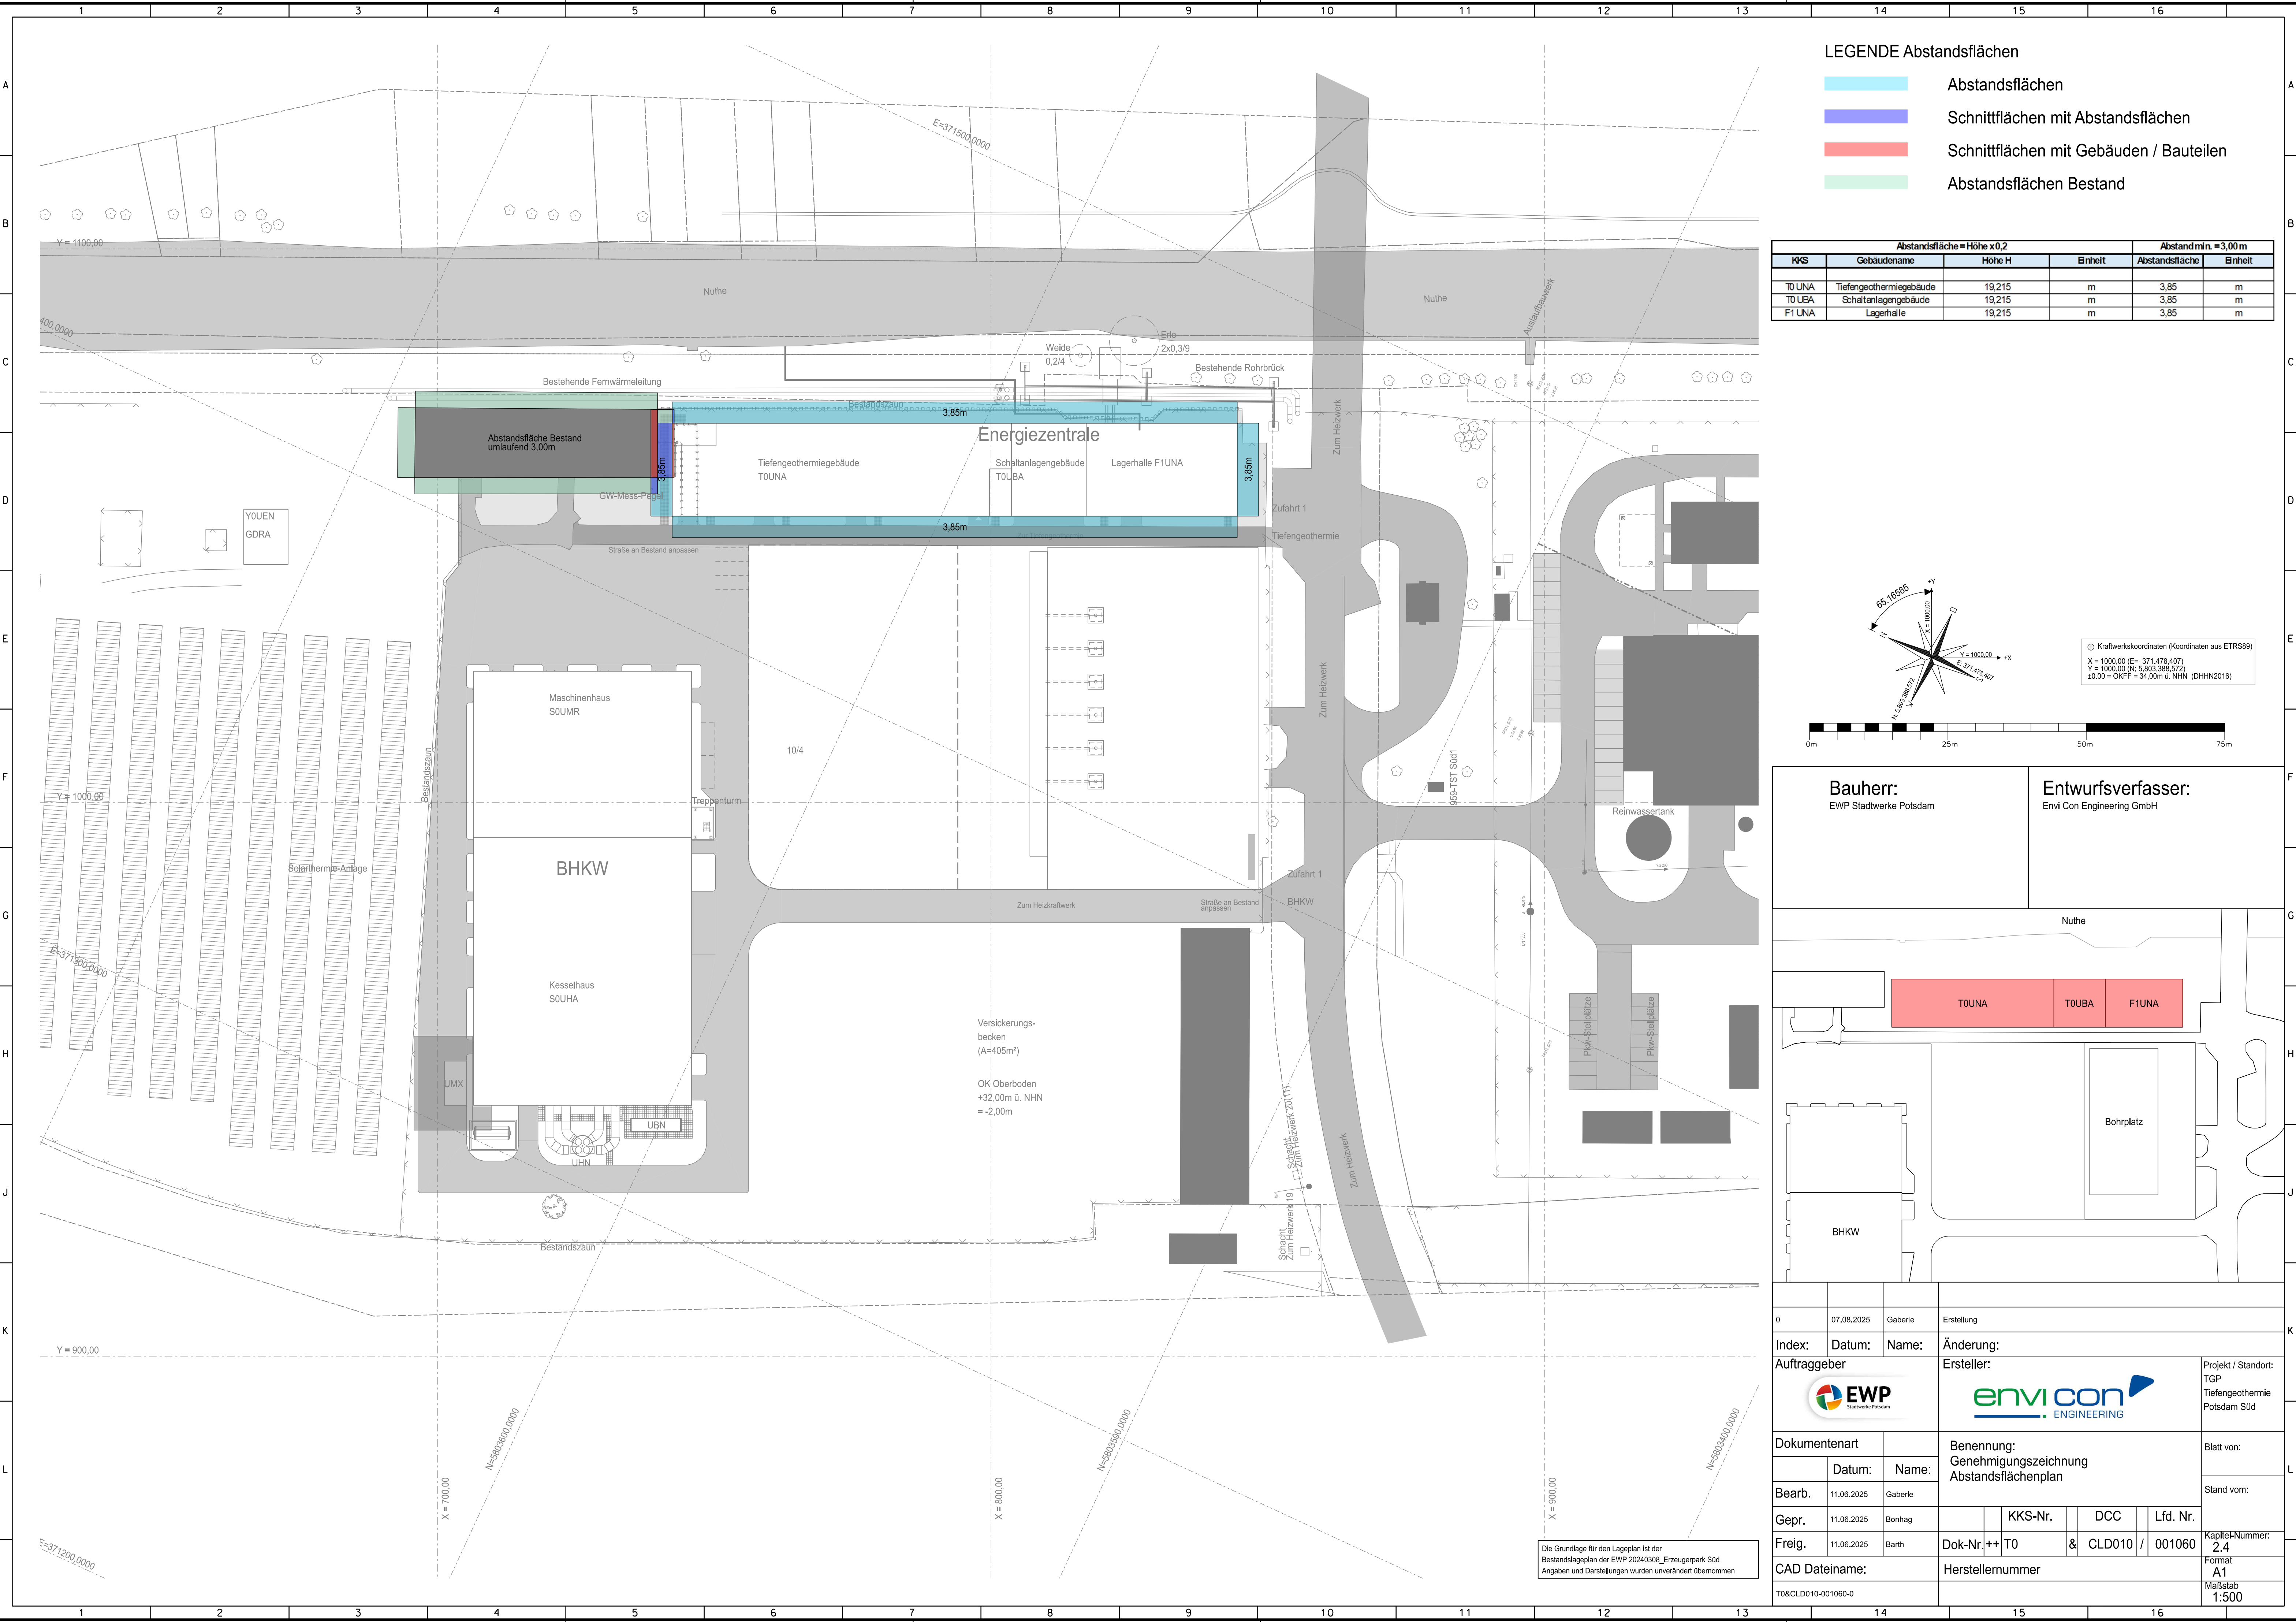

LEGENDE Abstandsflächen


Abstandsflächen

Schnittflächen mit Abstandsflächen

Schnittflächen mit Gebäuden / Bauteilen

Abstandsflächen Bestand

Abstandsfläche=Höhe x 0,2				Abstand min.=3,00m	
KKS	Gebaudename	Höhe H	Einheit	Abstandsfläche	Einheit
T0 UNA	Tiefengeothermiegebäude	19,215	m	3,85	m
T0 LBA	Schaltanlagegebäude	19,215	m	3,85	m
F1 UNA	Lagerhalle	19,215	m	3,85	m

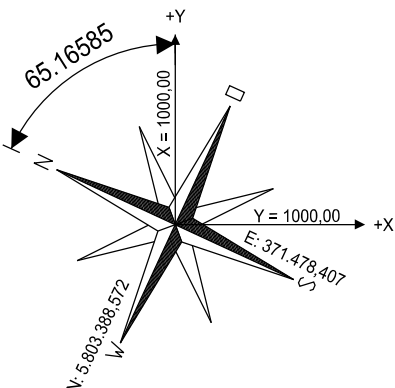

(±) Kraftwerkskoordinaten (Koordinaten aus ETRS89)
X = 1000,00 (E= 371.478.407)
Y = 1000,00 (N= 5.603.386.572)
±0,00 = OKFF = 34,00m ü. NHN (DHHN2016)

Bauherr:
EWP Stadtwerke Potsdam

Entwurfsverfasser:
Envi Con Engineering GmbH

TOUNA

TOUBA

F1UNA

BHKW

Bohrplatz

0

07.08.2025

Gaberle

Erstellung

Index:

Datum:

Name:

Änderung:

Auftraggeber

Ersteller:

EWP

Stadtwerke Potsdam

envi con

ENGINEERING

Projekt / Standort:

TGP

Tiefengeothermie

Potsdam Süd

Dokumentenart

Benennung:

Genehmigungszeichnung

Abstandsflächenplan

Blatt von:

Bearb.

11.06.2025

Gaberle

Stand vom:

Gepr.

11.06.2025

Bonhag

KKS-Nr.

DCC

Lfd. Nr.

Freig.

11.06.2025

Barth

Dok-Nr.++ T0

& CLD010 / 001060

Kapitel-Nummer:

2.4

CAD Dateiname:

Herstellernummer

Format

A1

T0&CLD010-001060-0

Maßstab

1:500