

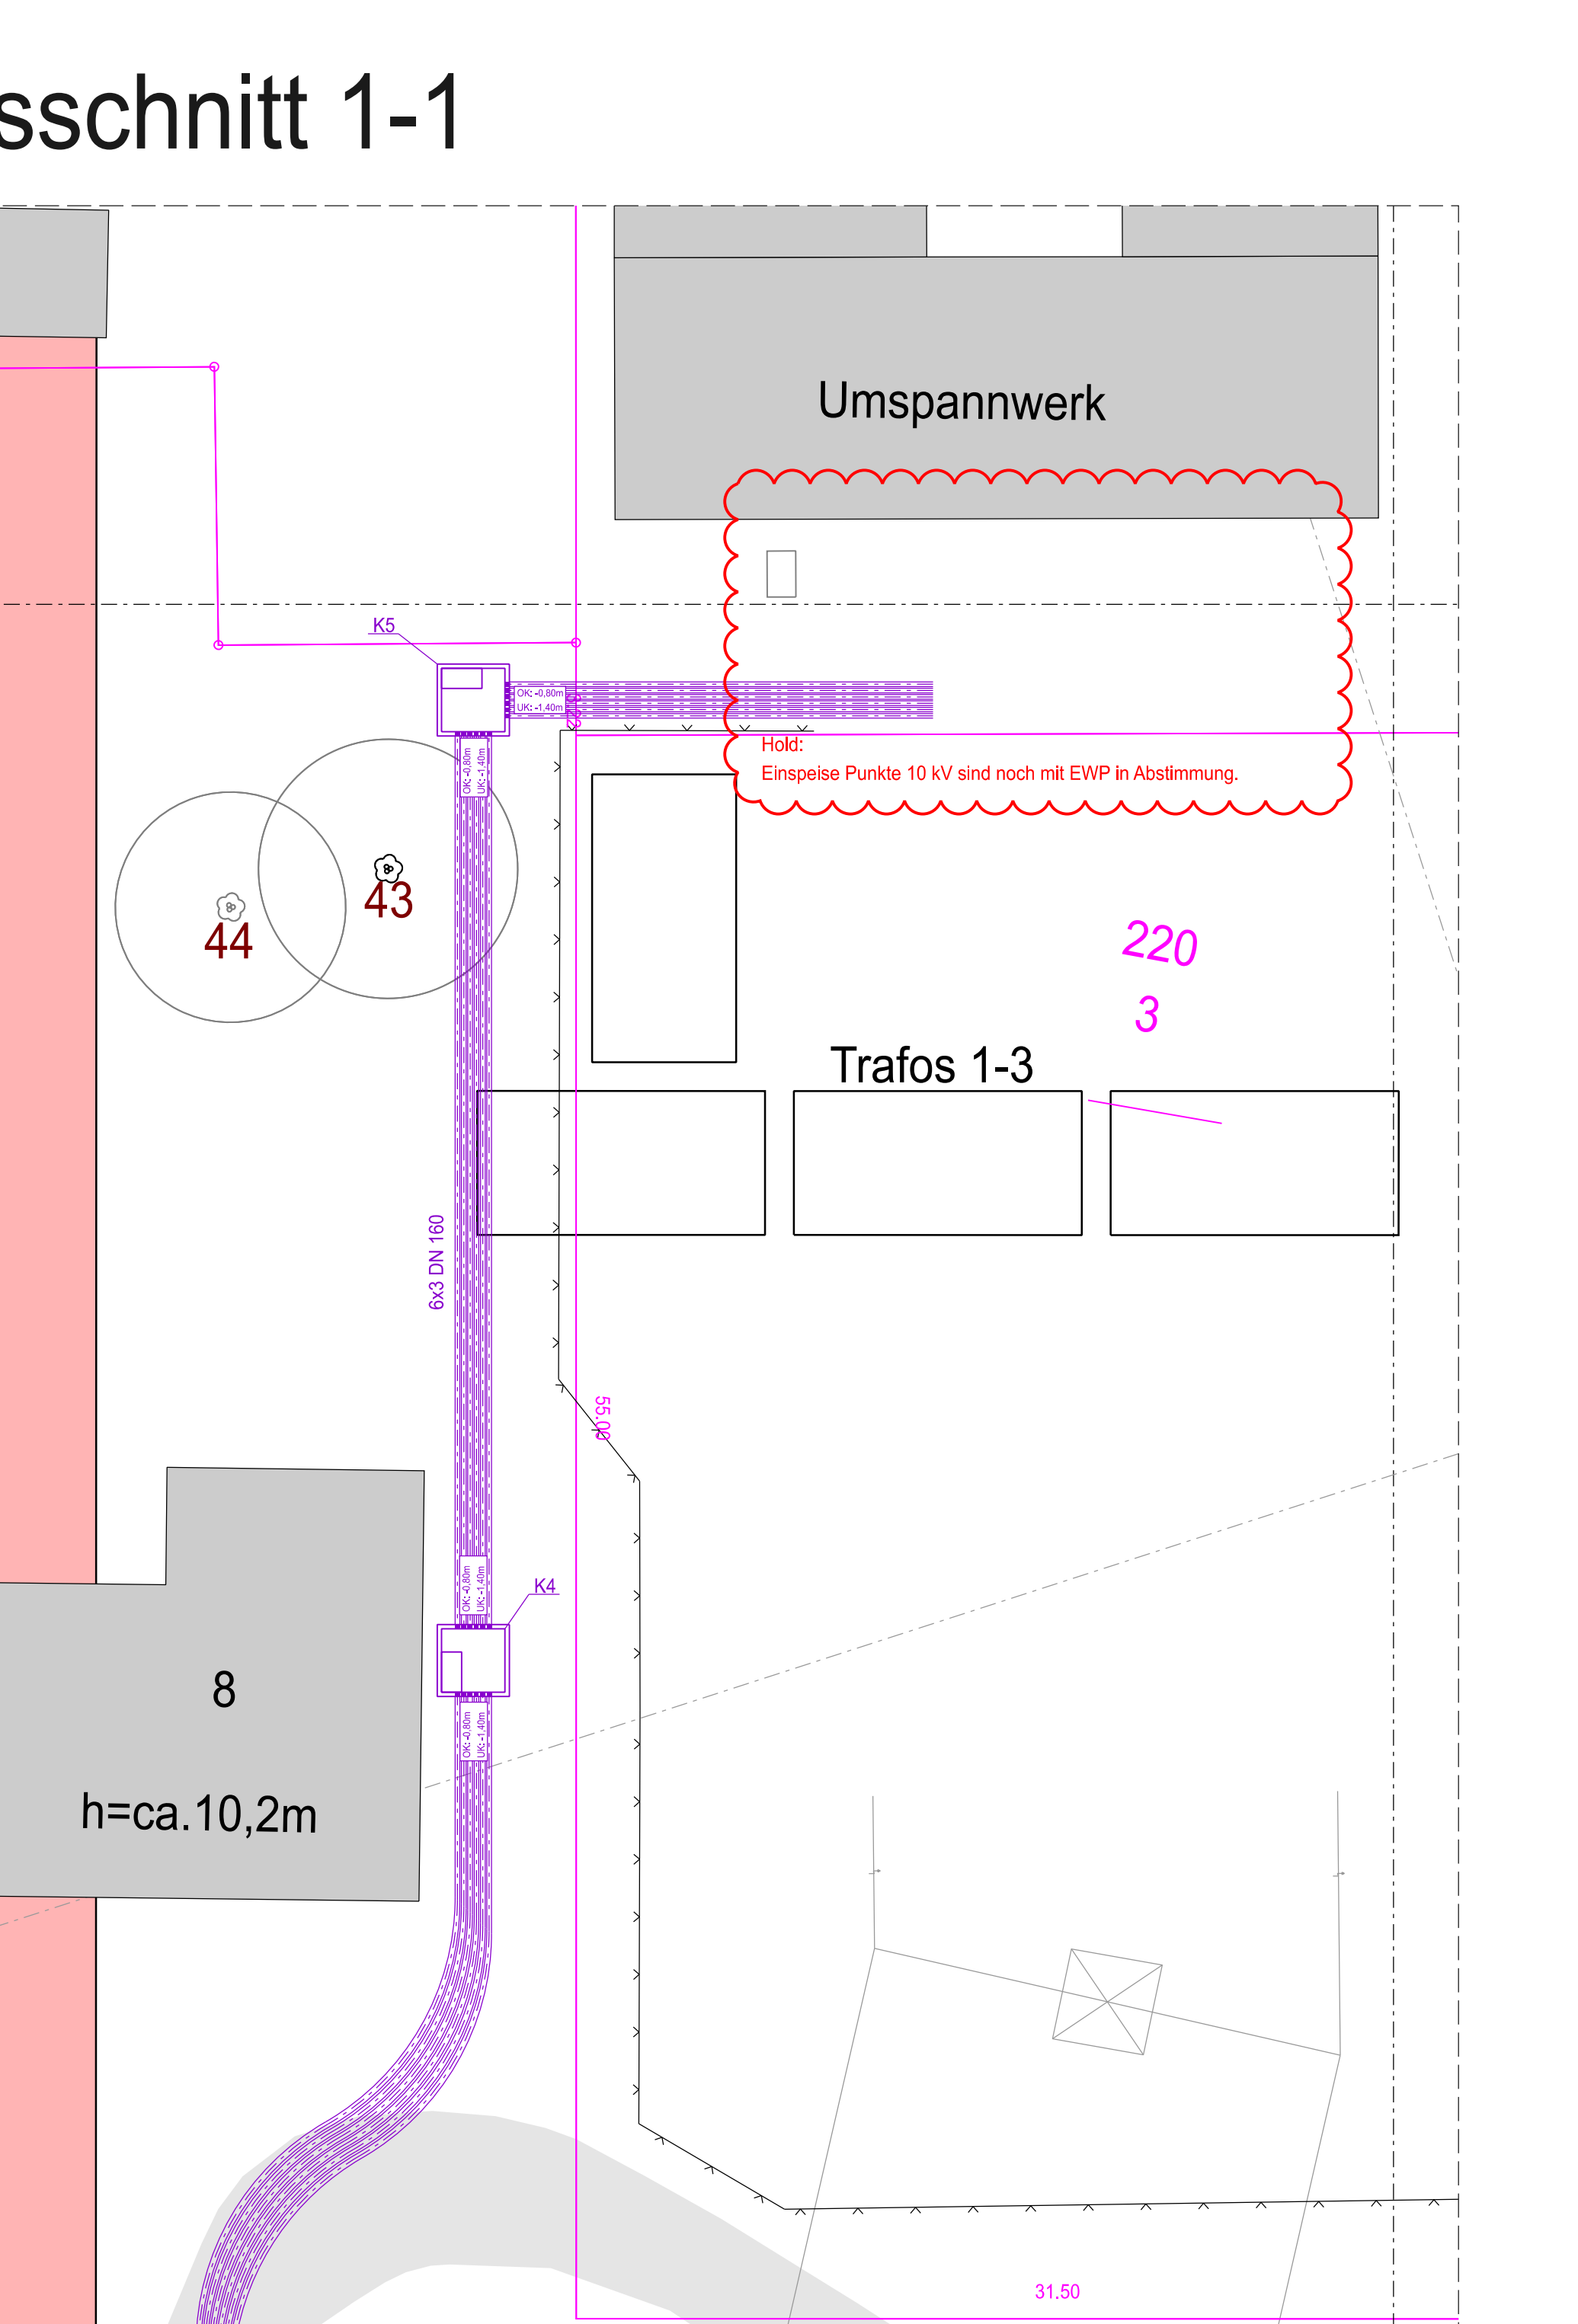
 


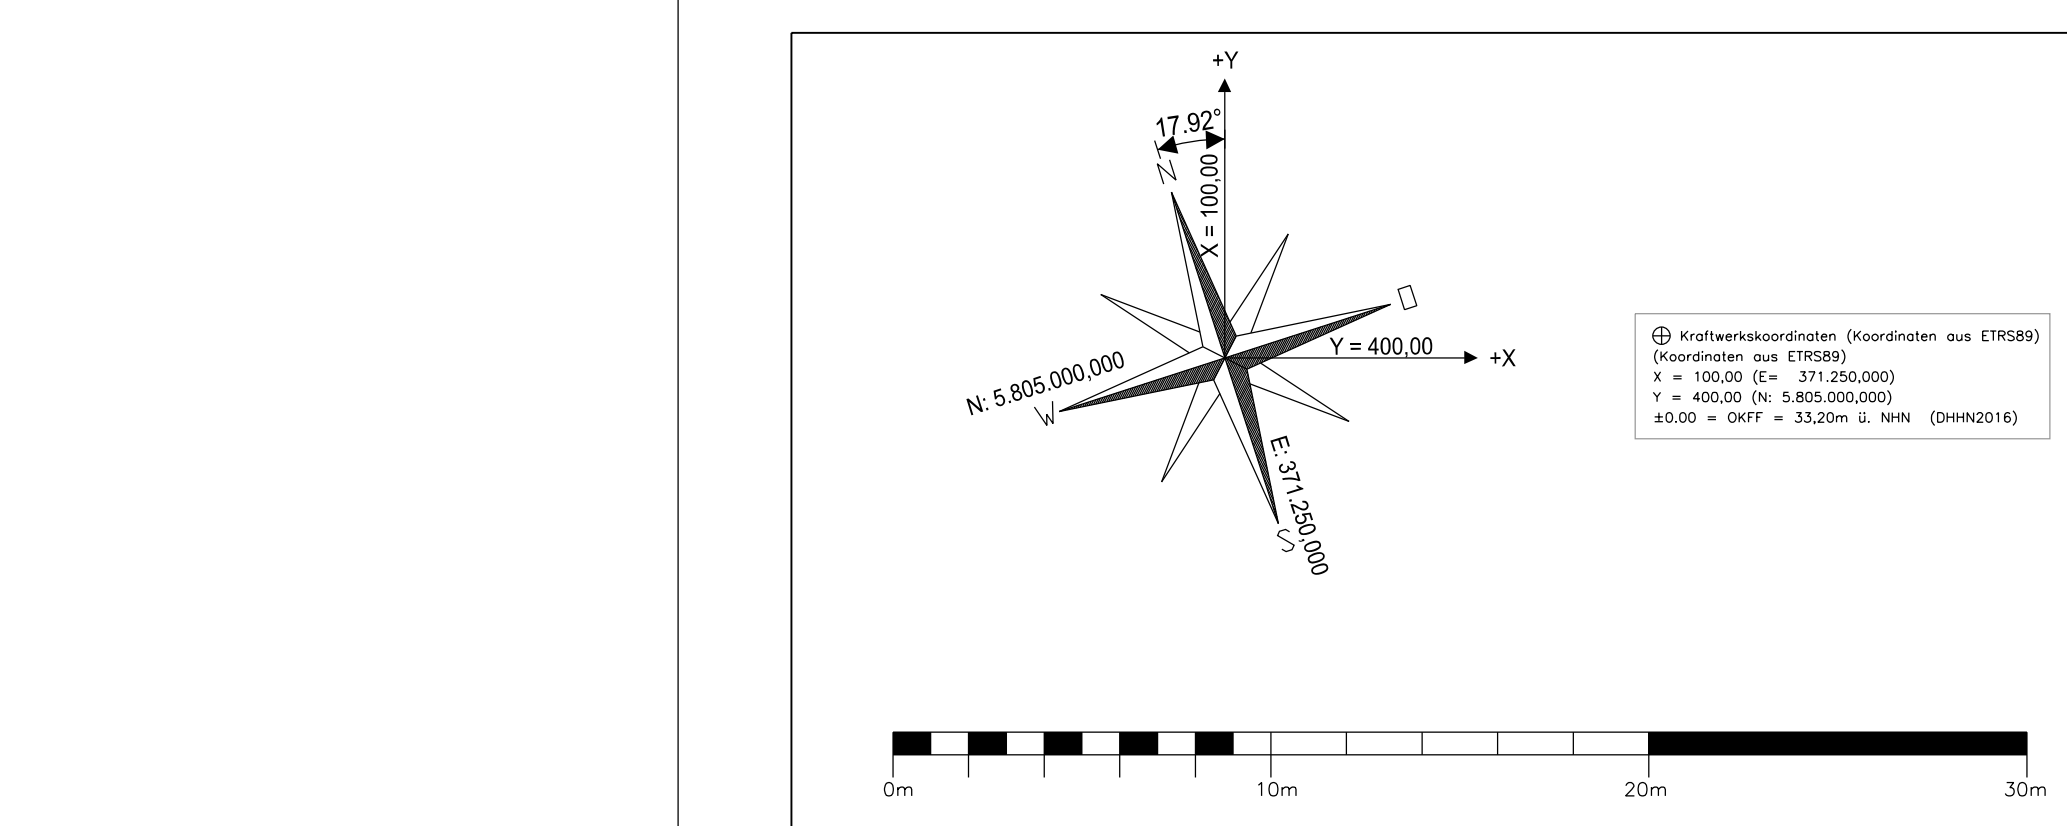

- Legende:**
- Regenwasser - Neubau
 - Regenwasser - Bestand
 - Schmutzwasser - Neubau
 - Schmutzwasser - Bestand
 - Trinkwasser - Neubau
 - Trinkwasser - Bestand
 - Gaskleitung - Neubau
 - Gaskleitung - Bestand
 - Fernwärme Vorlauf - Neubau
 - Fernwärme Vorlauf - Bestand
 - Fernwärme Rücklauf - Neubau
 - Fernwärme Rücklauf - Bestand
 - Neue Gebäude
 - Plasterfläche-Neu
 - Bestandsgebäude
 - Strasse Bestand
 - Humus mit Rasensaft (Alternativ: Kieschüttung)
 - Leerrohr
 - Bestehende Leerrohre (10 kV Trasse)
 - Spilwasser-Neubau
 - Thermalwasser-Neubau
 - TW-Hydrant
- Abkürzungen:**
- OKD Oberflächendrain
 - SO Sohle Oberkante
 - RS Rohrschleife
 - CL Center Line

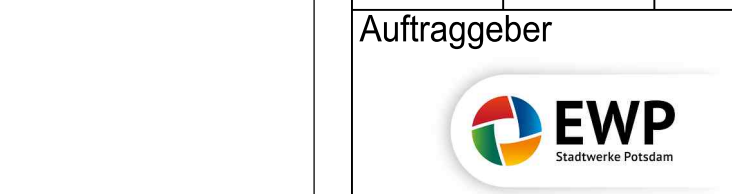

B	28.01.2025	Jahrplan	Ergänzung UHV-Systeme vom Bohnplatz
D	11.12.2025	Jahrplan	Erstellung
Index:	Datum:	Name:	Änderung:
Auftraggeber:	Ersteller:		
			Projekt / Standort:
			Potsdam Gartenstraße
Dokumentart:	Datum:	Name:	Blatt von:
Bearb.	11.12.2025	Jahrplan	Stand vom:
Gepr.	11.12.2025	Werk	KKS-Nr.
Freig.	11.12.2025	Platschman	Dok-Nr.++ Z0
CAD Dateiname:	Herstellernummer		Format
2082CL010-000000-0	PROJECT-2082-01		AD Maßstab 1:200