



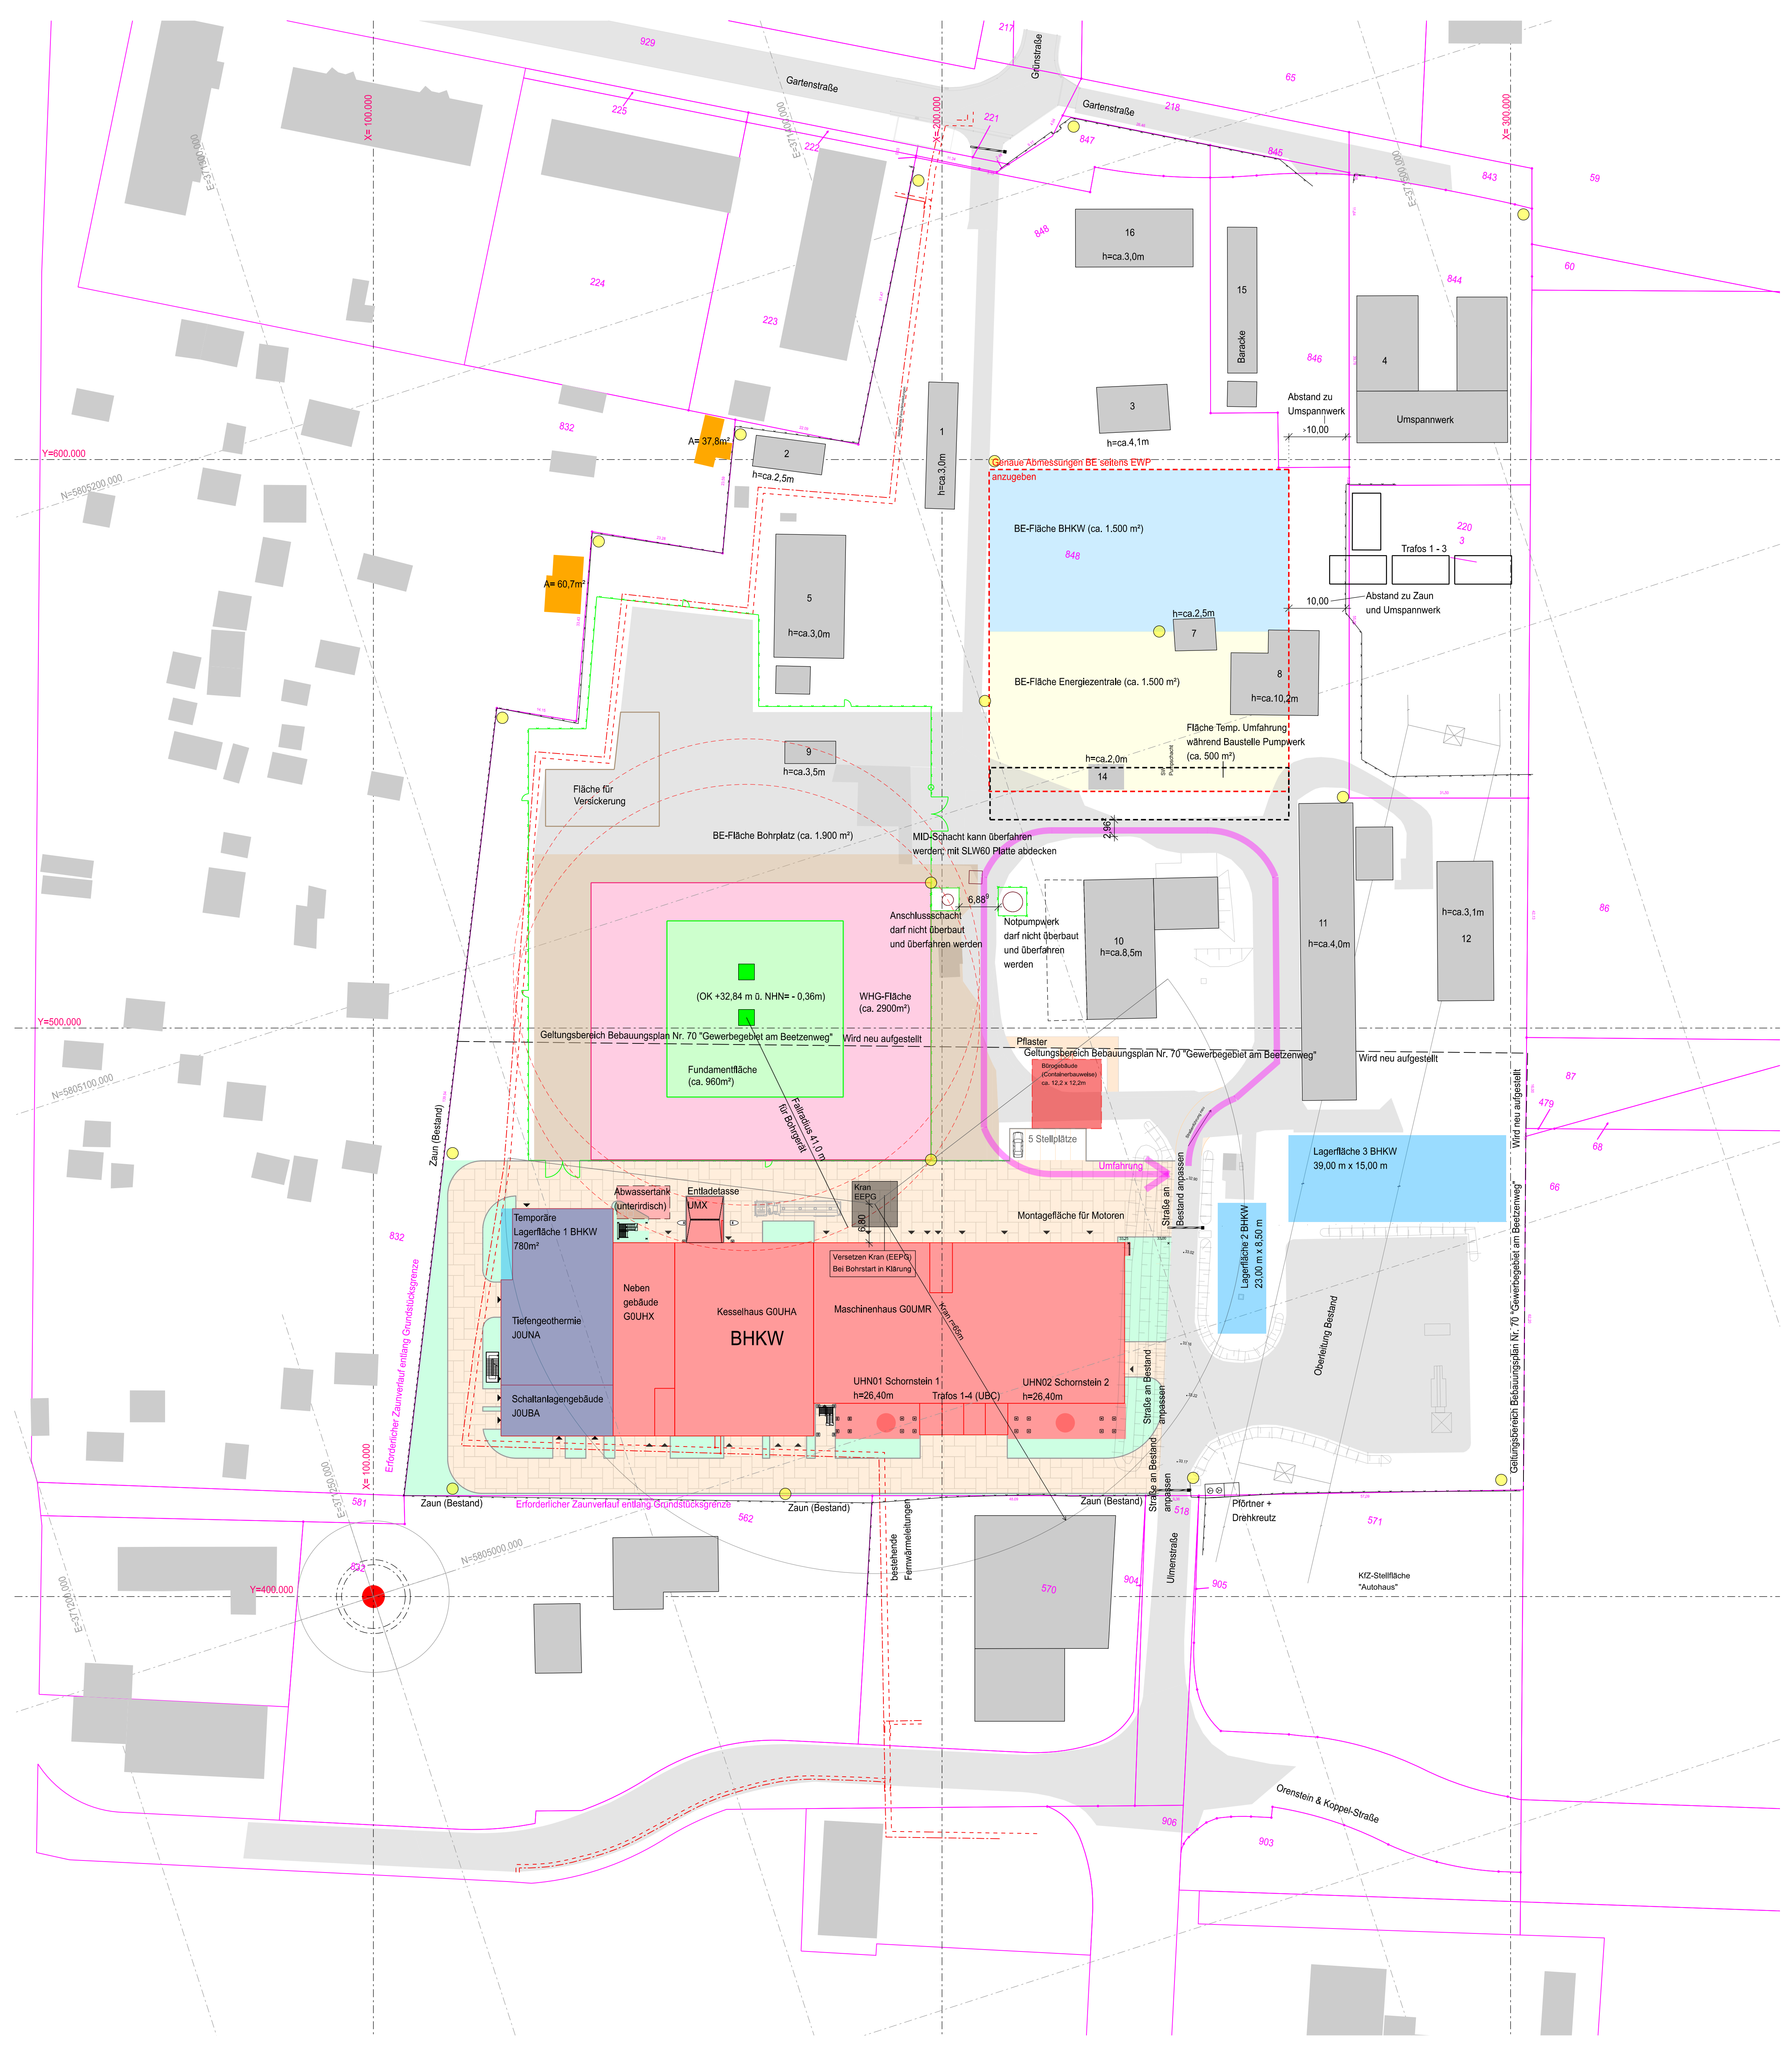


- LEGENDE**
- Während des 1. Bauabschnitts werden die Gebäude
2, 8, 9, 14 und 15 rückgebaut.
Gebäude 7 wird versetzt.
- BE-Fläche Energiezentrale
 - BE-Fläche Bohrplatz
 - BE-Fläche BHKW
 - Fundament Bohrplatz
 - WHG-Fläche
 - Umfahrung Bohrplatz
 - BE-Umfahrung Baustellenverkehr
 - Beleuchtungsmasten Baustelle
 - Abbruch Bestandsgebäude Q1 / 2026
- Zugang
- Neue Gebäude
- Bestandsgebäude
- Straße Bestand
- Grundstücksgrenze
- Flur / Flurstück
- UTM Koordinatensystem
- lokales Koordinatensystem

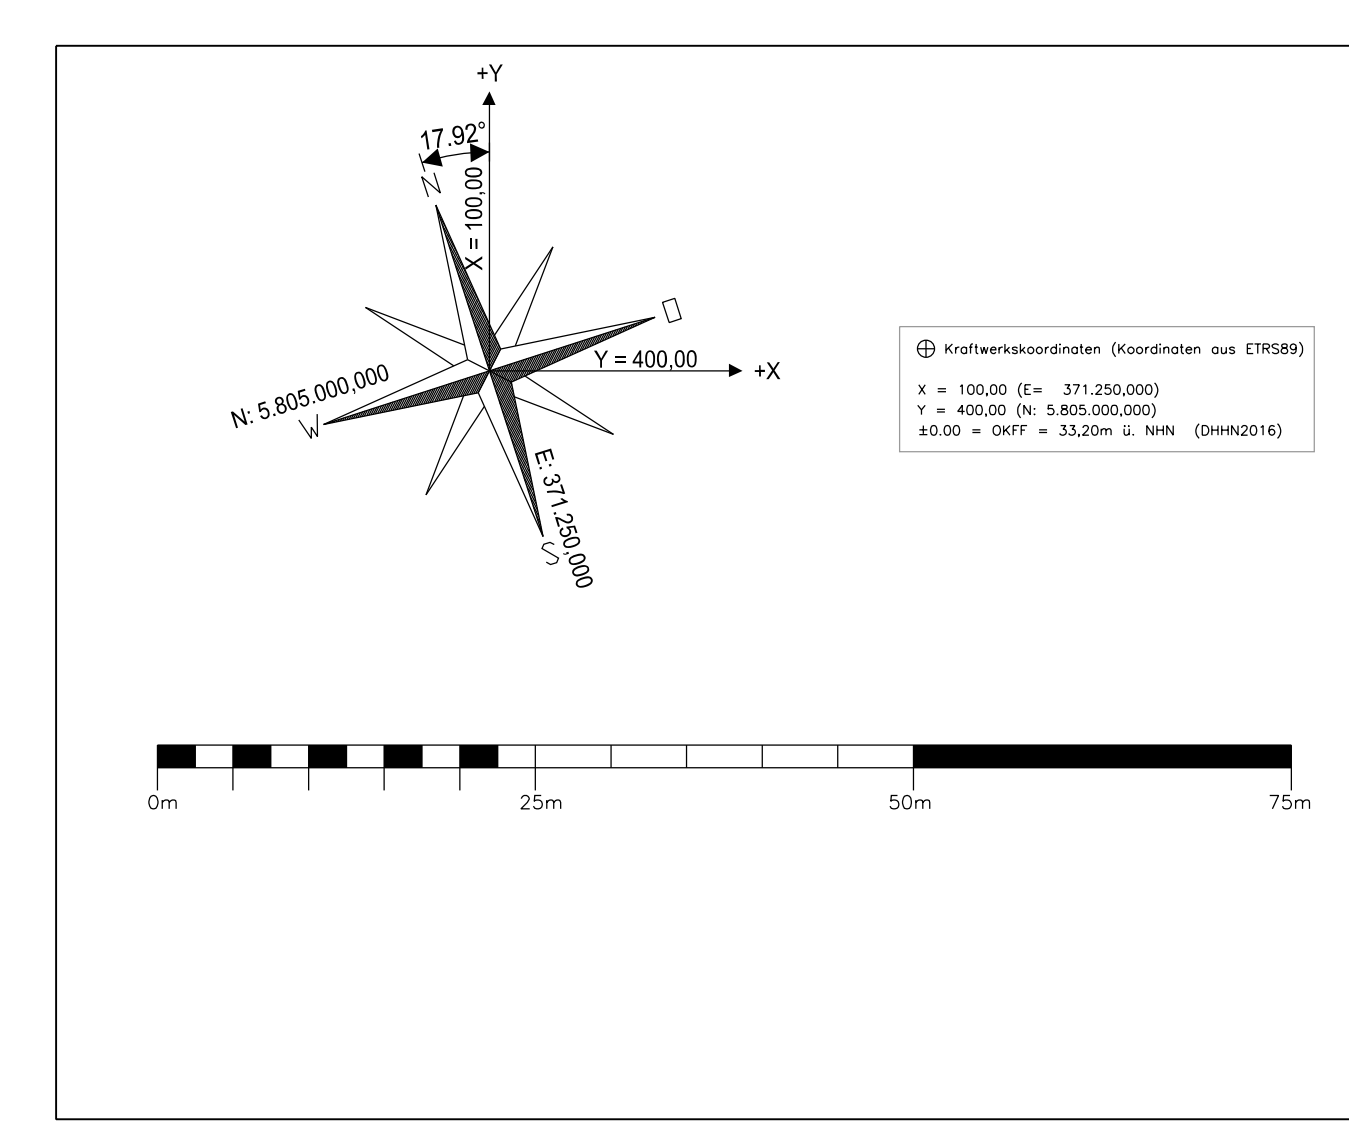

Bauherr:
EWP Stadtwerke Potsdam

Entwurfsverfasser:
Envl Con Engineering GmbH

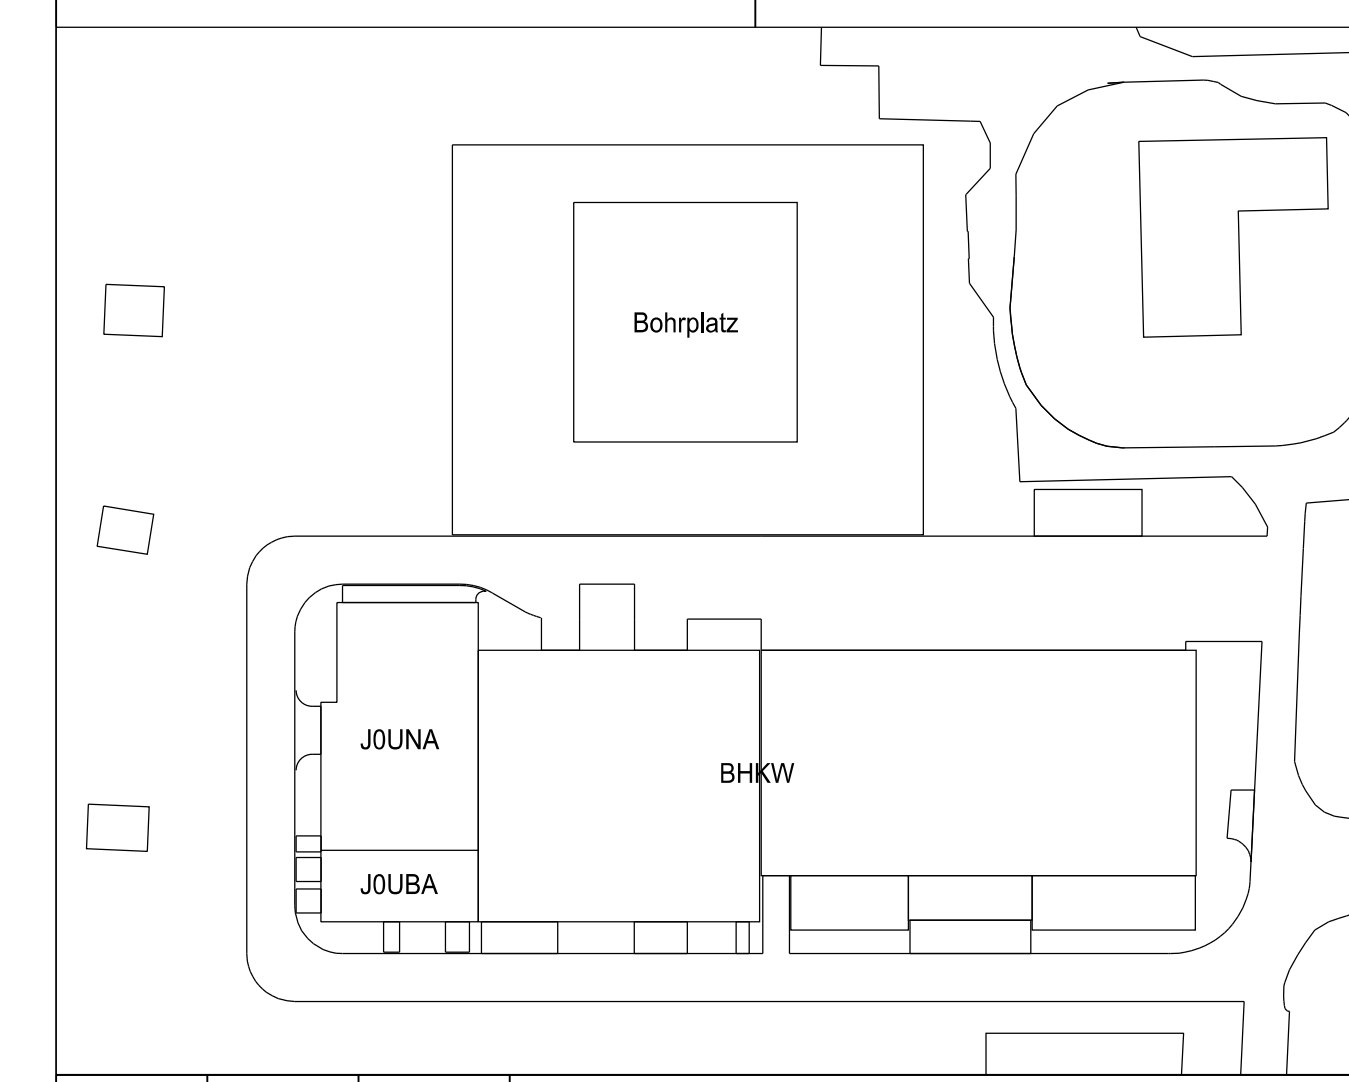

	23.01.2026	Hofstetter	Erstellung			
Index:	Datum:	Name:	Änderung:			
Auftraggeber			Ersteller:			Projekt / Standort: EPPG BHKW Potsdam Gartenstraße
						
Dokumentenart		Benennung: Genehmigungszeichnung Baustelleneinrichtung				Blatt von:
	Datum:	Name:				Stand vom:
Bearb.	09.08.2025	Hofstetter				
Gepr.	09.08.2025	Bohlag		KKS-Nr.	DCC	Lfd. Nr.
Freig.	09.08.2025	Barrh	Dok-Nr.++ Z0	CLD010	005053	Kapitelnummer: 2.4
CAD Dateiname:		Herstellernummer			Format: A1	Maßstab: 1:500
ZUGCLD010-005053-4						