


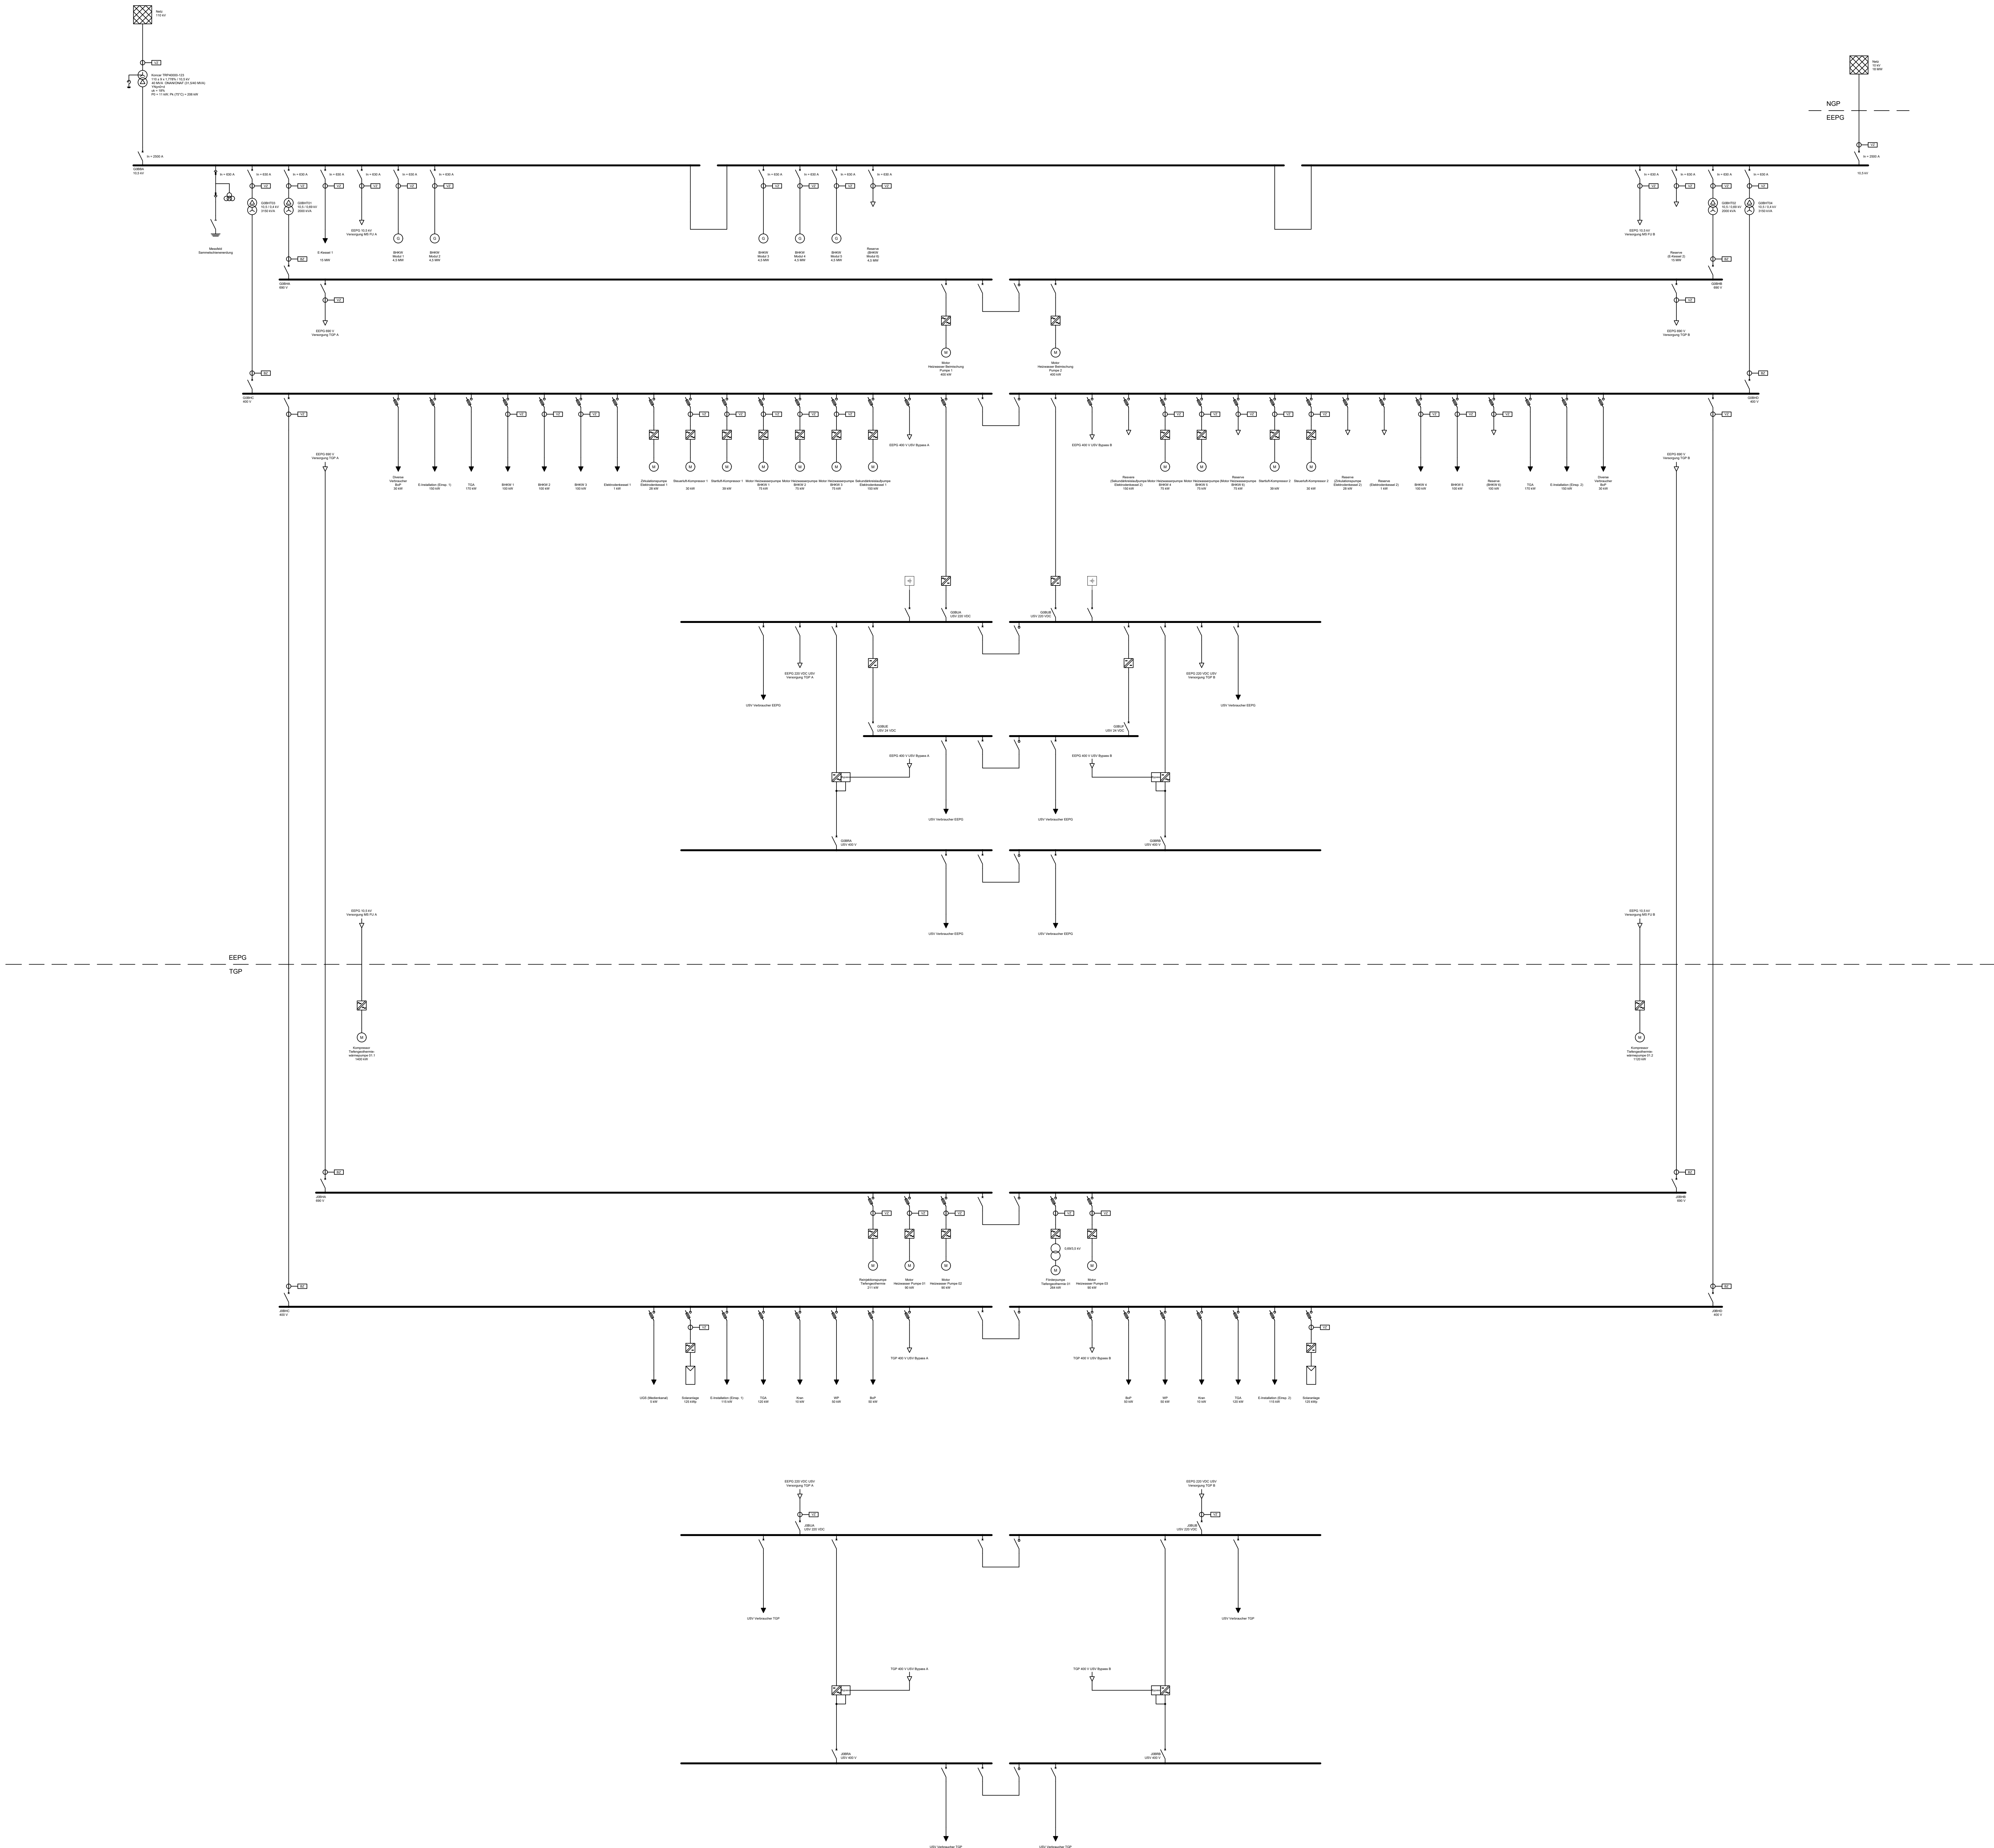

0-EEPG Betriebsmessung
0-TGP Verrechnungsschirmmessung

C	03.03.2026	Stöfel	Anpassung Netzübergabemessung 10 kV			
B	05.12.2025	Stöfel	Überarbeitung der Verbraucher und Betriebsmittel			
Index:	Datum:	Name:	Änderung:			
Auftraggeber			Ersteller:			Projekt / Standort:
						EEPG BHKW Potsdam GS
Dokumentenart	Datum:	Name:	Benennung: Single Line Diagram Übergeordnet EEPG, TGP-GS			Blatt von:
Bearb.	04.07.2025	Stöfel				Stand vom:
Gepr.	04.07.2025	Daiva	KKS-Nr.	DCC	Lfd. Nr.	Kapitel-Nummer:
Freig.	04.07.2025	Barth	Dok-Nr. ++G0	EFA010	001000	Format A0 Maßstab
CAD Dateiname:			Herstellernummer			