


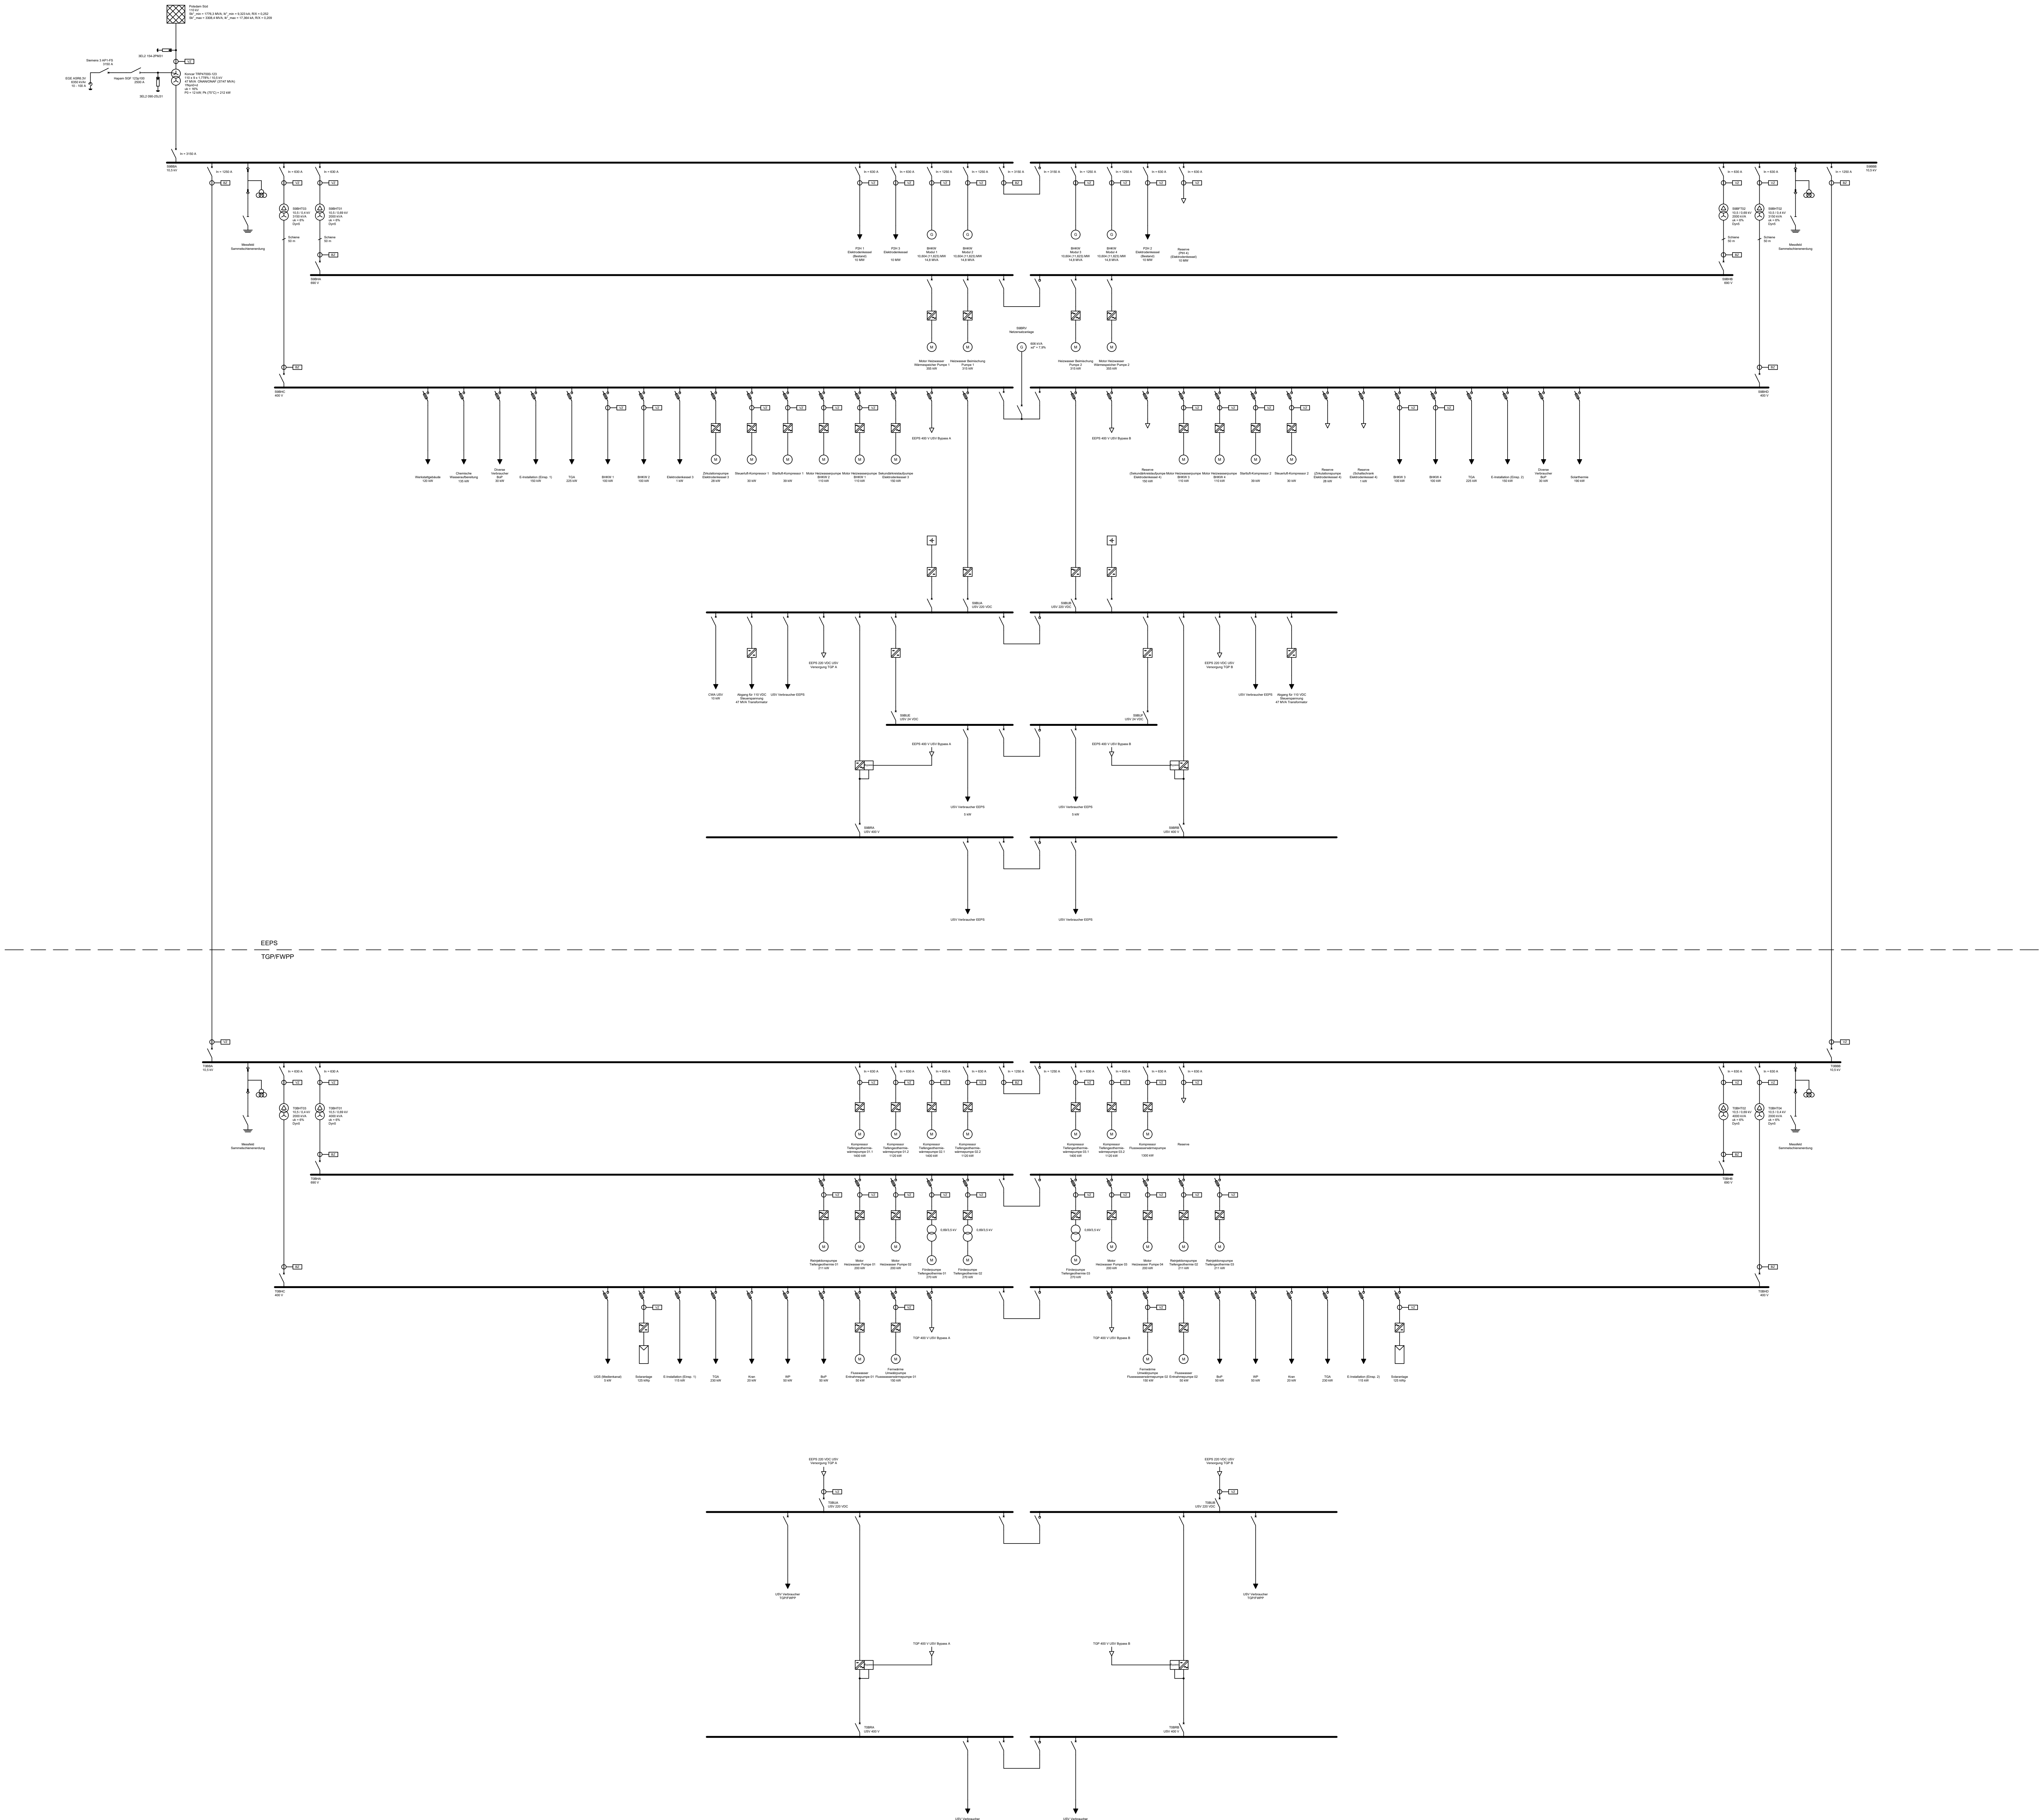

0- 1000 A Betriebsmessung
0- 1000 A Verrechnungsschermessung

B	04.12.2025	Stöfel	Überarbeitung der Verbraucher und Betriebsmittel		
A	15.10.2025	Stöfel	Überarbeitung der Verbraucher und Betriebsmittel		
Index:	Datum:	Name:	Änderung:		
Auftraggeber			Ersteller:		
					
Dokumentenart			Benennung: Single Line Diagram Übergeordnet EEPS, TGP-Süd & FWPP		
Datum:			Blatt von:		
Bearb. 04.07.2025			Stand vom:		
Gepr. 04.07.2025			Kapitel-Nr.:		
Freig. 04.07.2025			Format A0		
CAD Dateiname:			Maßstab		
Herstellername			Maßstab		