



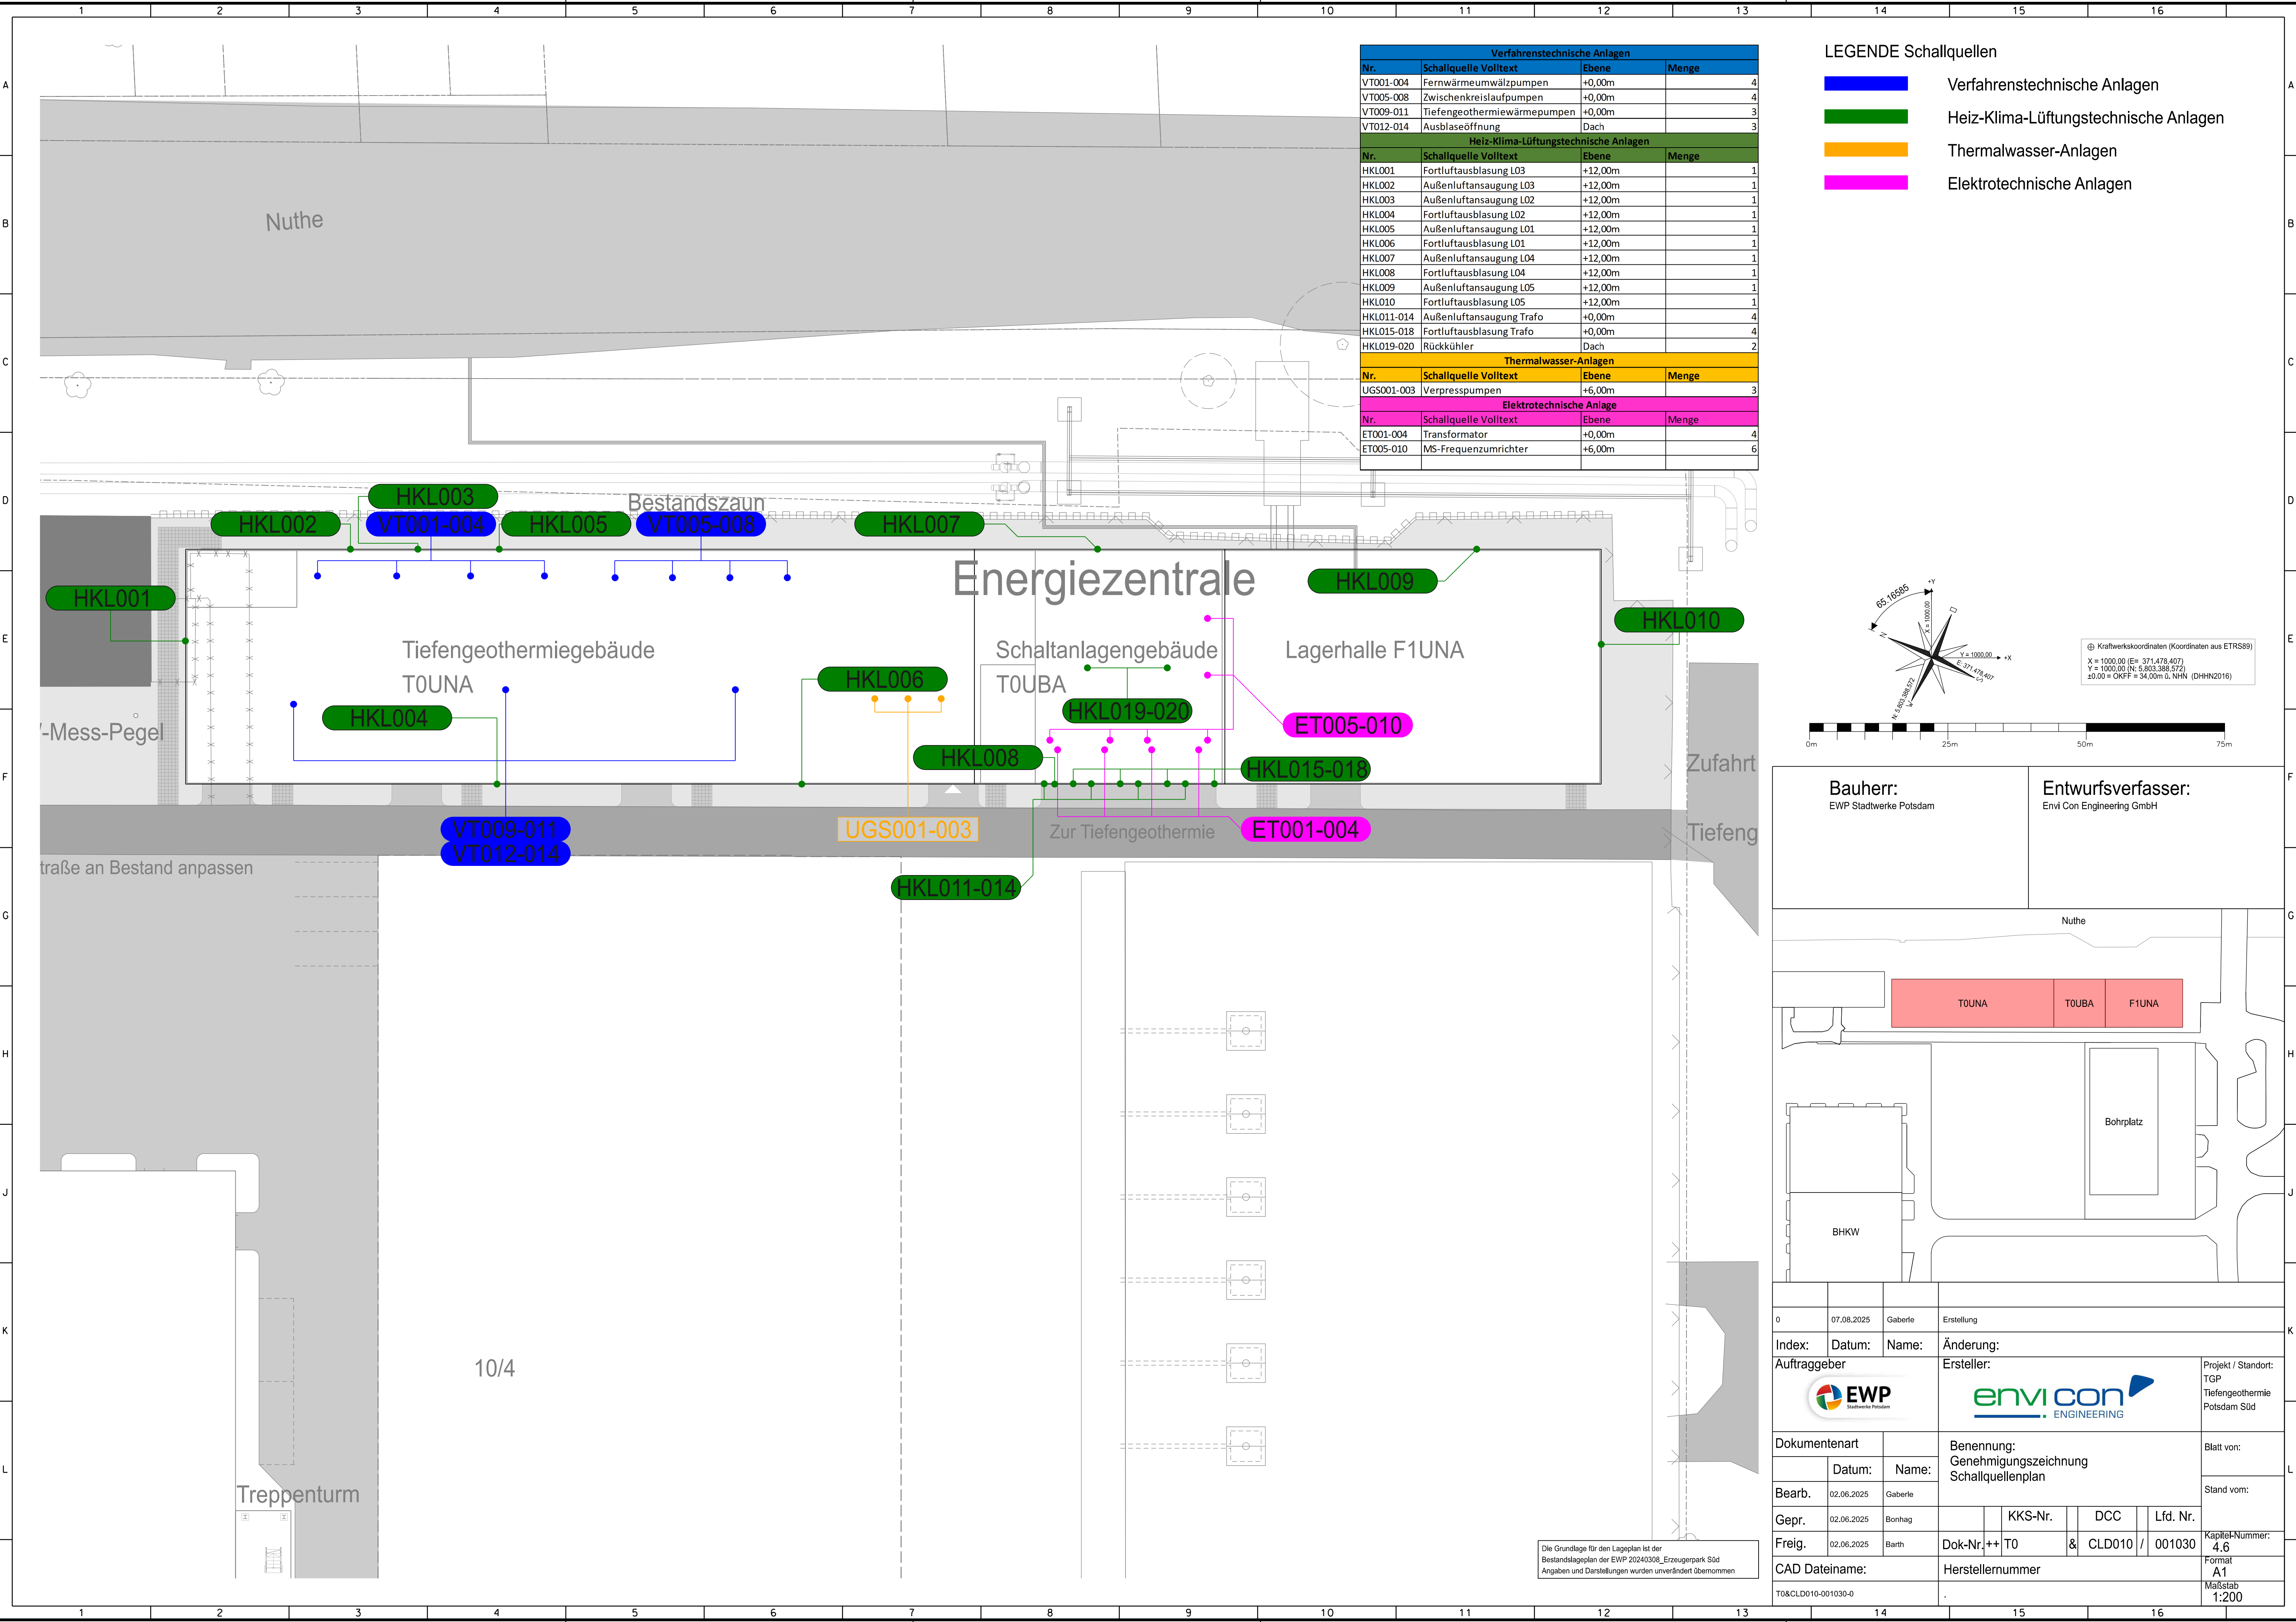

- LEGENDE Schallquellen
- Verfahrenstechnische Anlagen
 - Heiz-Klima-Lüftungstechnische Anlagen
 - Thermalwasser-Anlagen
 - Elektrotechnische Anlagen

Verfahrenstechnische Anlagen			
Nr.	Schallquelle Volltext	Ebene	Menge
VT001-004	Fernwärmeumwälzpumpen	+0,00m	4
VT005-008	Zwischenkreislaufpumpen	+0,00m	4
VT009-011	Tiefengeothermiewärmepumpen	+0,00m	3
VT012-014	Ausblaseöffnung	Dach	3
Heiz-Klima-Lüftungstechnische Anlagen			
Nr.	Schallquelle Volltext	Ebene	Menge
HKL001	Fortluftausblasung L03	+12,00m	1
HKL002	Außenluftansaugung L03	+12,00m	1
HKL003	Außenluftansaugung L02	+12,00m	1
HKL004	Fortluftausblasung L02	+12,00m	1
HKL005	Außenluftansaugung L01	+12,00m	1
HKL006	Fortluftausblasung L01	+12,00m	1
HKL007	Außenluftansaugung L04	+12,00m	1
HKL008	Fortluftausblasung L04	+12,00m	1
HKL009	Außenluftansaugung L05	+12,00m	1
HKL010	Fortluftausblasung L05	+12,00m	1
HKL011-014	Außenluftansaugung Trafo	+0,00m	4
HKL015-018	Fortluftausblasung Trafo	+0,00m	4
HKL019-020	Rückkühler	Dach	2
Thermalwasser-Anlagen			
Nr.	Schallquelle Volltext	Ebene	Menge
UGS001-003	Verpresspumpen	+6,00m	3
Elektrotechnische Anlage			
Nr.	Schallquelle Volltext	Ebene	Menge
ET001-004	Transformator	+0,00m	4
ET005-010	MS-Frequenzumrichter	+6,00m	6

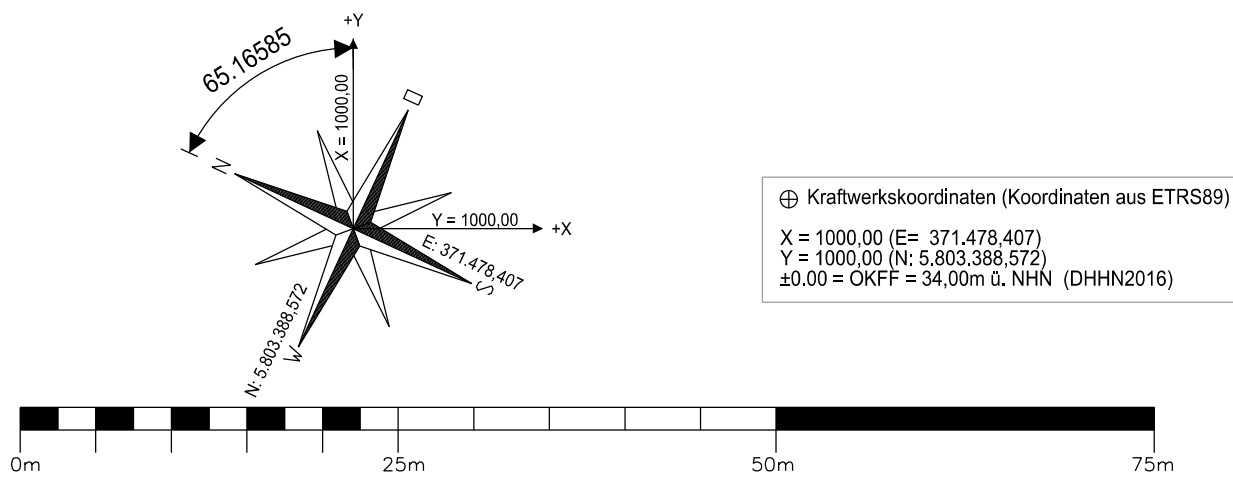

Bauherr:
EWP Stadtwerke Potsdam

Entwurfsverfasser:
Envi Con Engineering GmbH

0	07.08.2025	Gaberle	Erstellung
Index:	Datum:	Name:	Änderung:
Auftraggeber		Ersteller:	
Dokumentenart		Benennung:	
Datum:		Genehmigungszeichnung	
Name:		Schallquellenplan	
Bearb.	02.06.2025	Gaberle	
Gepr.	02.06.2025	Bonhag	
Freig.	02.06.2025	Barth	
CAD Dateiname:		Herstellernummer	
T0&CLD010-001030-0			
Projekt / Standort:		Blatt von:	
TGP		Stand vom:	
Tiefengeothermie		Kapitel-Nummer:	
Potsdam Süd		4.6	
Format		Maßstab	
A1		1:200	

Die Grundlage für den Lageplan ist der Bestandslageplan der EWP 20240308_Erzeugerpark Süd. Angaben und Darstellungen wurden unverändert übernommen.