


Lageplan 2
M 1:250

Anschluss Lageplan 1

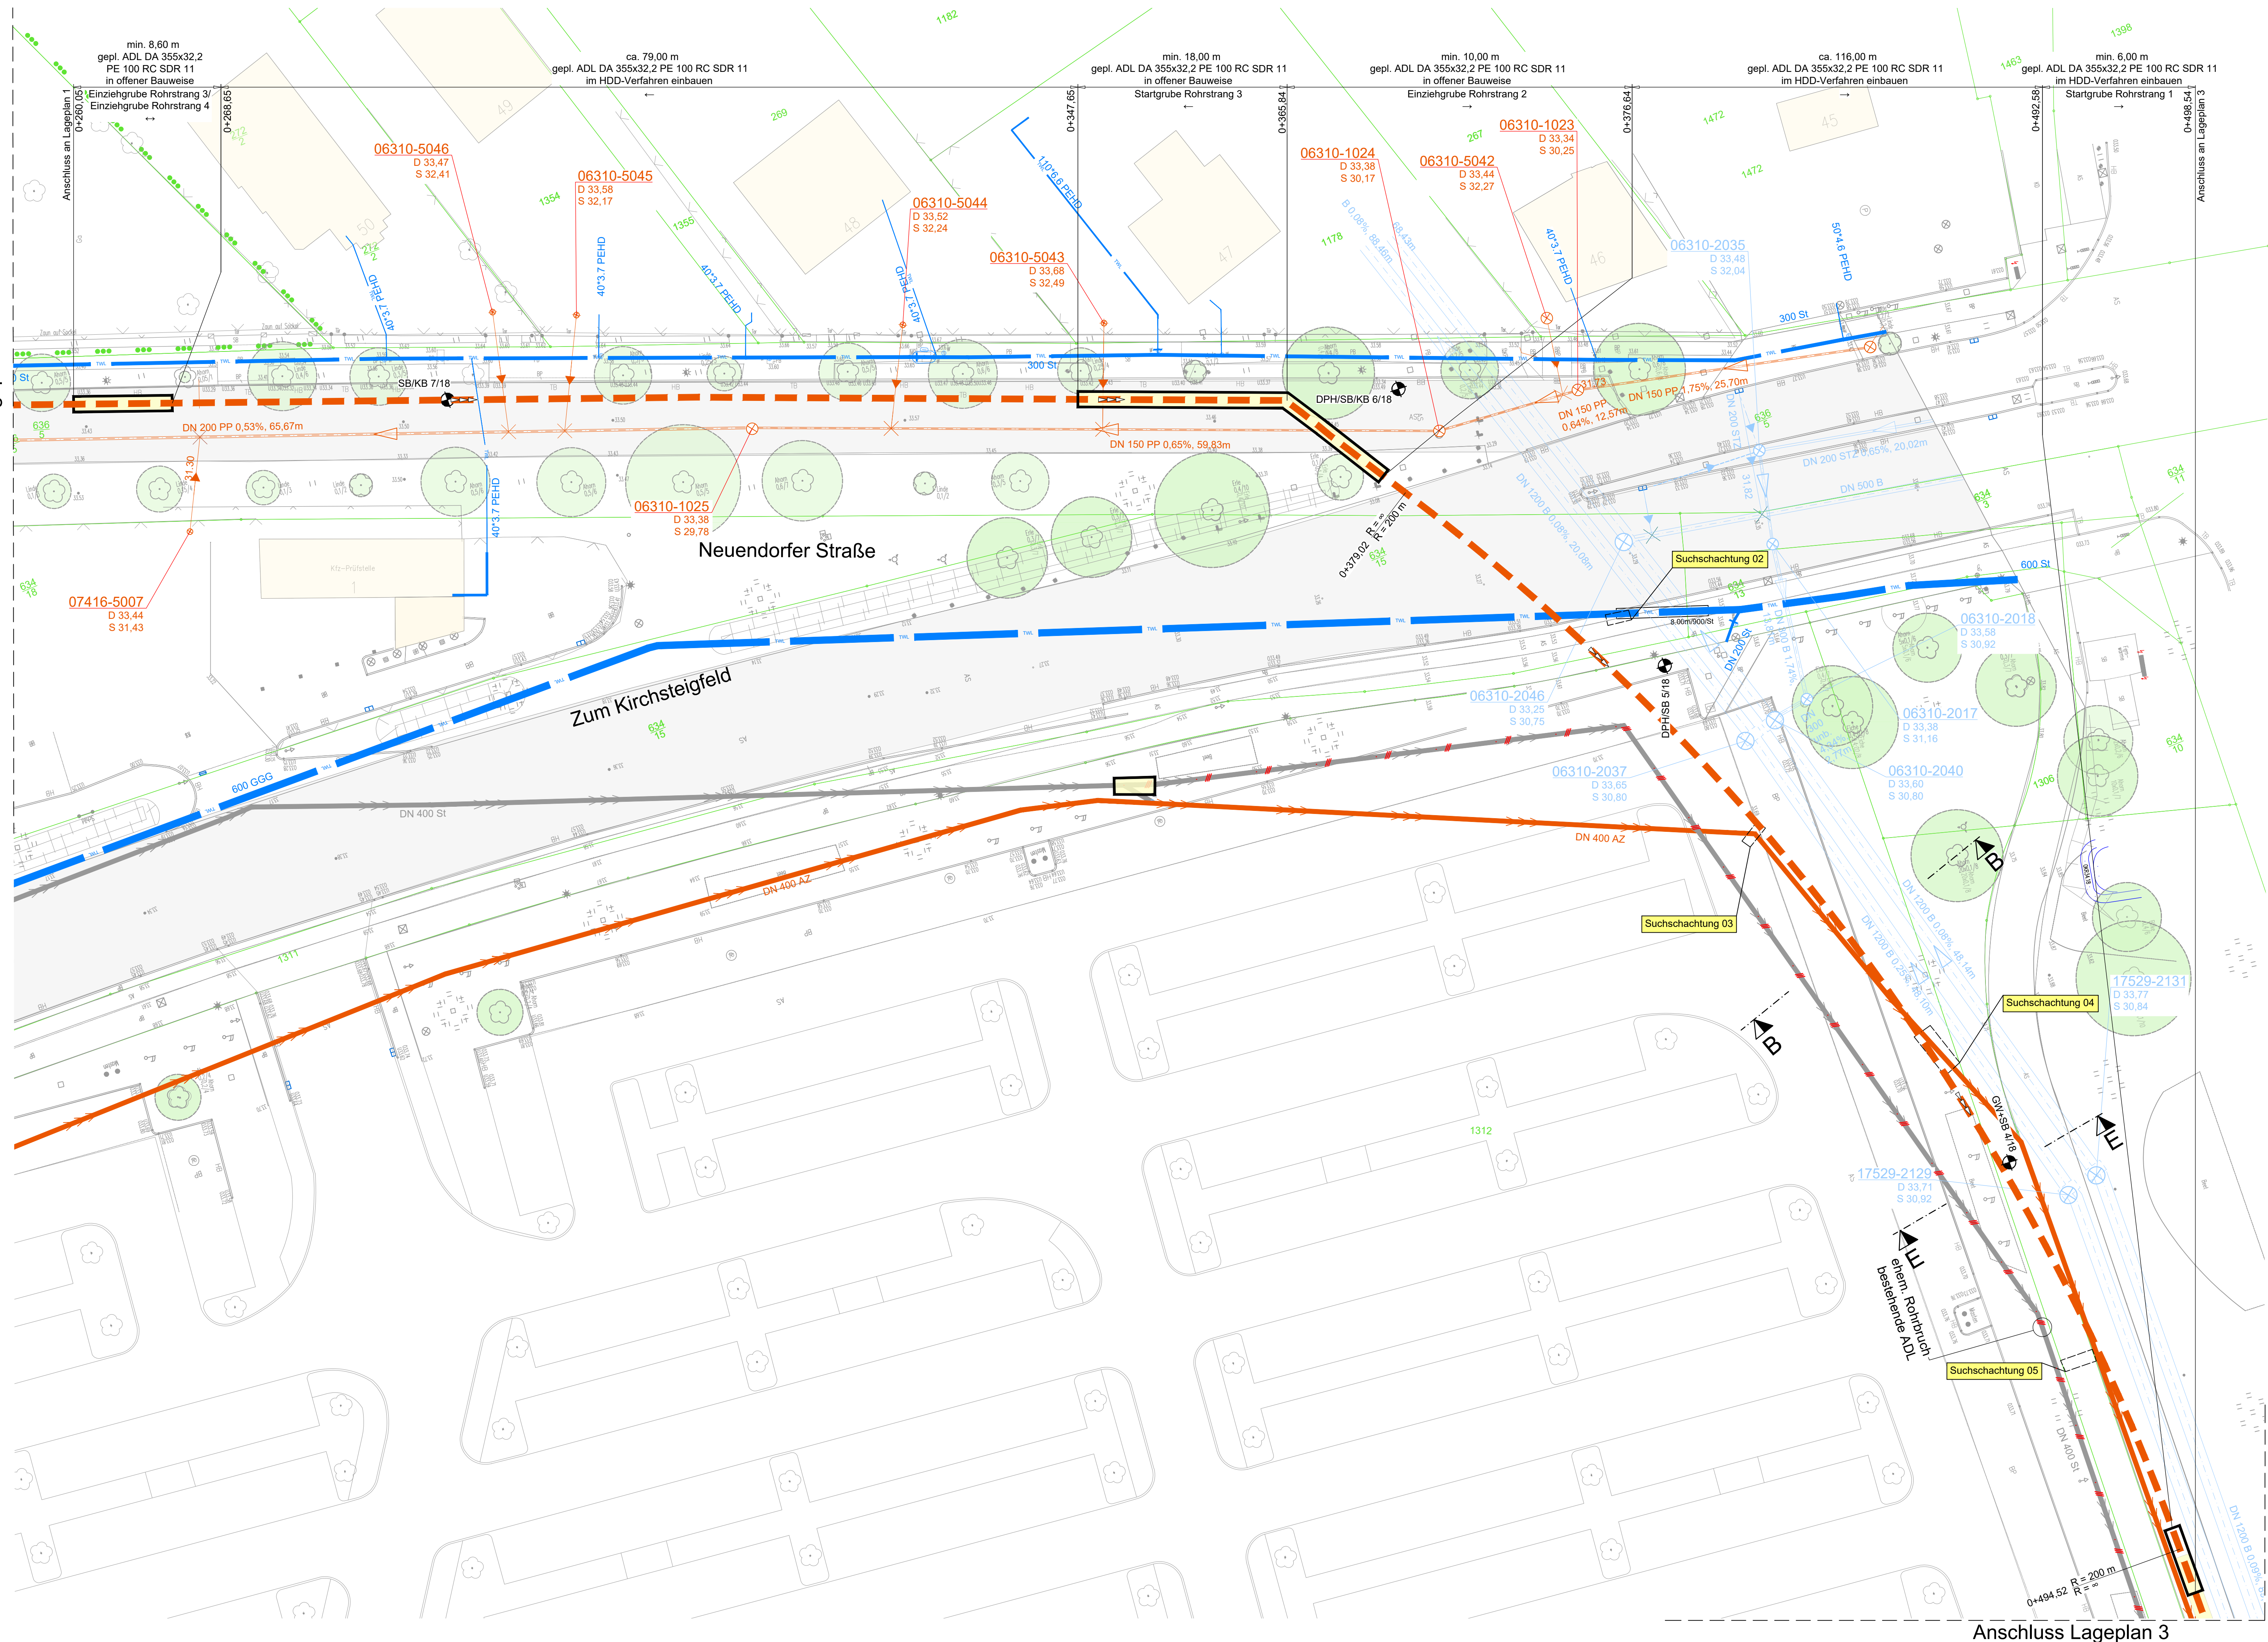


Anschluss Lageplan 3

Legende

Ver- und Entsorgung



vorh. Schmutzwasserkanal

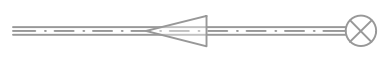

vorh. Schmutzwasserkanal, außer Betrieb



vorh. Regenwasserkanal



vorh. Abwasserdruckleitung mit Nennweitenangabe und Materialwechsel (nachrichtliche Darstellung)



vorh. Abwasserdruckleitung, außer Betrieb



vorh. Trinkwasserleitung mit Einbauteilen (z.B. Hydrant, Schieber)



vorh. Trinkwasserleitung, außer Betrieb

Sonstiges



Fahrbahnoberfläche



Gebäude



Baugrund - Darstellung informativ; es gilt das Gutachten des IB Maul & Partner GmbH

Vermessung
