



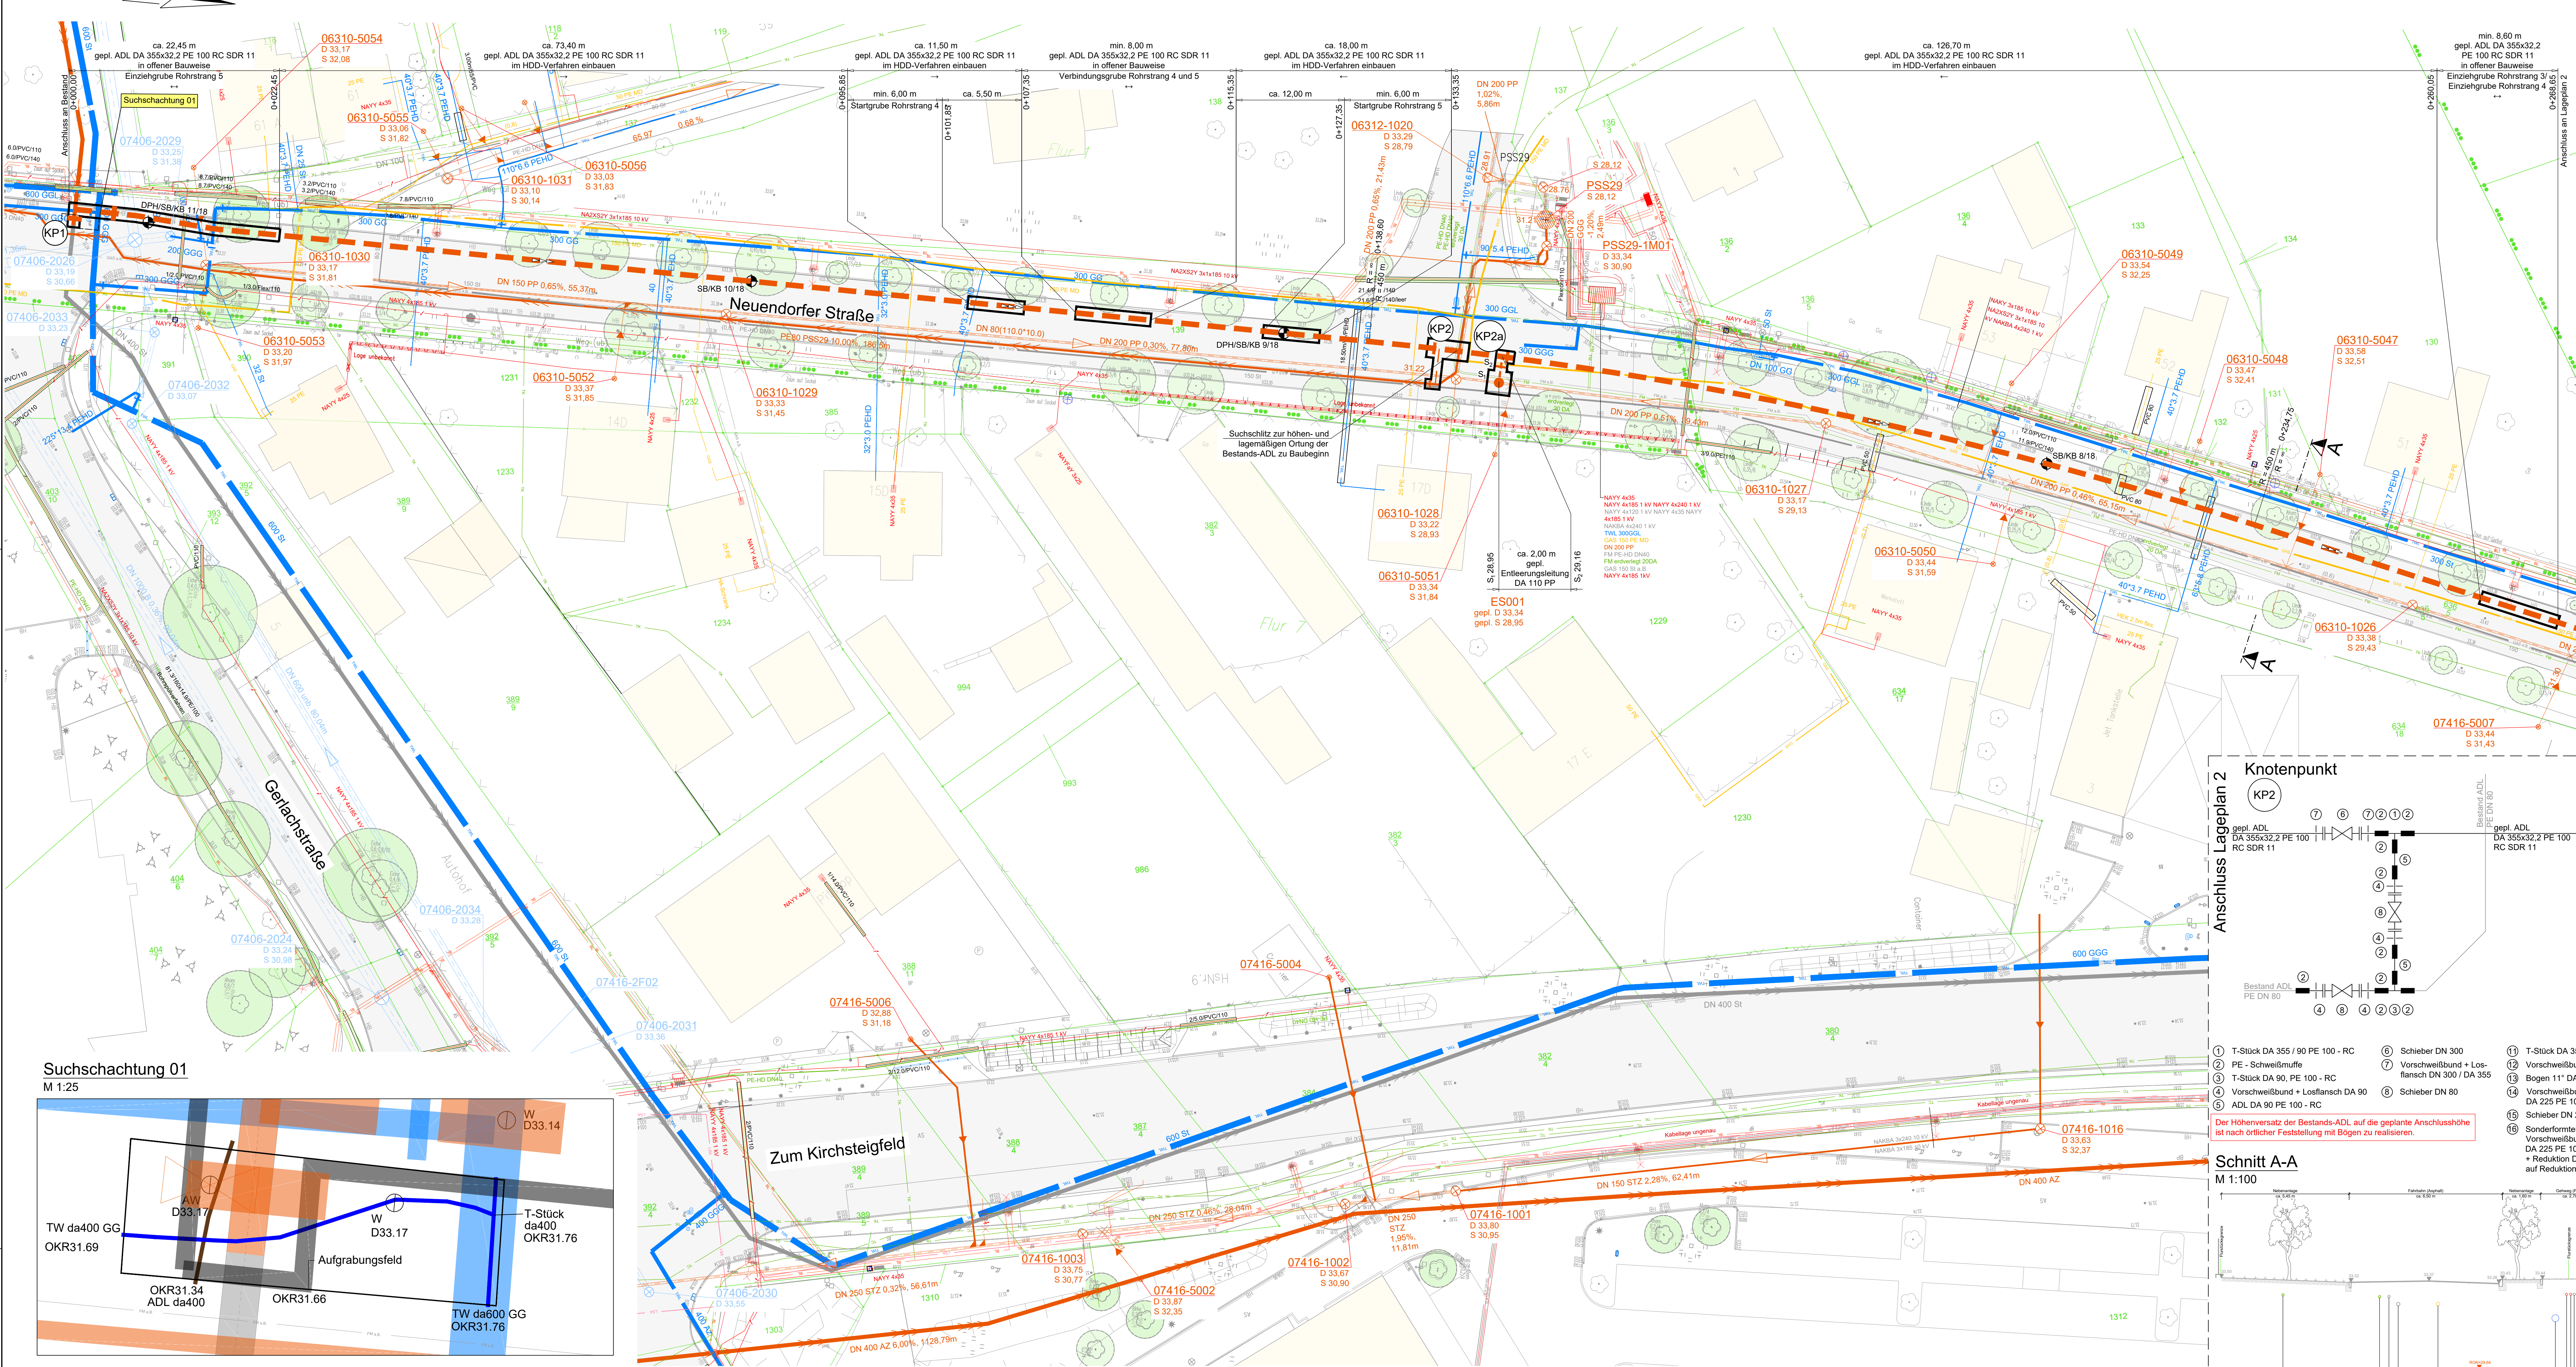

Längsschnitt 1
M.d.L.: 1:250
M.d.H.: 1:100

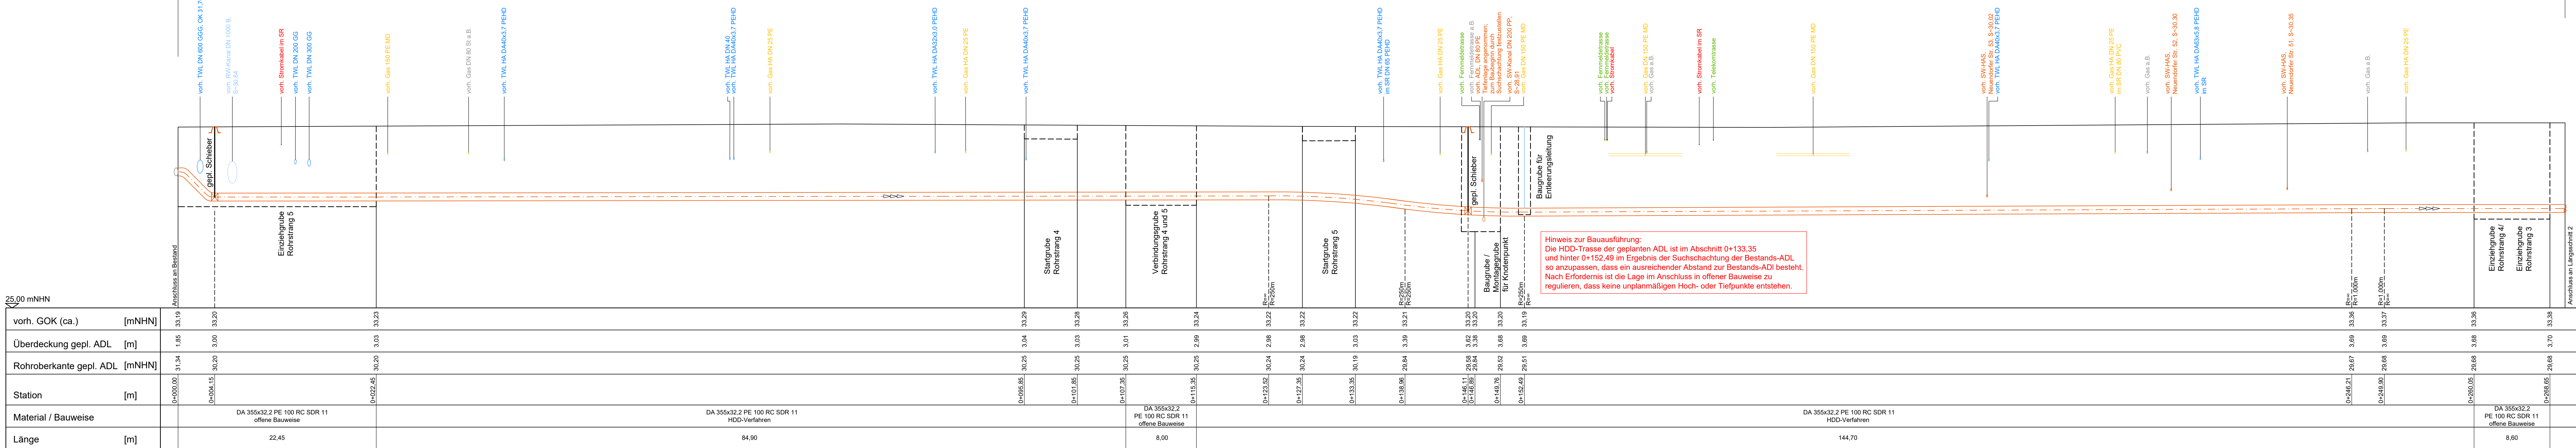

Hinweise

Die Angaben über die Anlagen der Träger öffentlicher Belange sind unverbindlich.

Vor Baubeginn ist die Trassenfreiheit sowie die Lage, die Tiefe und der Betrieb von vorh. Medienträgern festzustellen. Tiefenlagen der Fremdmedien sind nachrichtlich übernommen.

Für Einbauteile und Armaturen sind Fabrikate gemäß Regelwerk EWP (aktuellste Fassung) zu verwenden.

Zur Erkundung von Fremdmedien sind vorab Suchschlitze im Einvernehmen mit der EWP herzustellen.

Die Tiefenlagen der vorhandenen Abwasserdruckleitungen und weit-
Leitungen sind nicht bekannt und sind im Zuge der Bauausführung zu
prüfen.
Hierdurch ist die Tiefenlage der geplanten Abwasserdruckleitung
insbesondere im Bereich der Bestandsanschlüsse, sowie der Unter-
Überquerungen in Kreuzungspunkten ggf. anzupassen.


Verbindungsbaugruben sind breit genug auszuführen, um den erforderlichen Parallelverlauf der Bohrkanäle aufzunehmen. Die zeichnerische Darstellung im Planwerk erfolgt schematisch.

Plangrundlager

ALK und Vermessung: Bestand EWP 18.04.18 und 30.05.18
EVerf 09.05.18 und 25.10.18
Kanaldaten Bestand: EWP 18.04.18 und 30.05.18
Baugrund: Maul & Partner 20.12.2018


Knotenpunkt (KP1)

- ① Schieber DN 400
- ② T-Stück DN 400 / 300
- ③ Widerlager (konstruktiv)
- ④ Schieber DN 300
- ⑤ EU-Stück DN 400 PN 10 (Hawle Synoflex o.glw.)
- ⑥ Verschweißbund + Losflansch DN 300 / DA 355

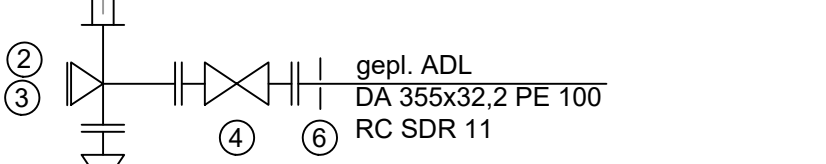


Legende

Ver- und Entsorgung

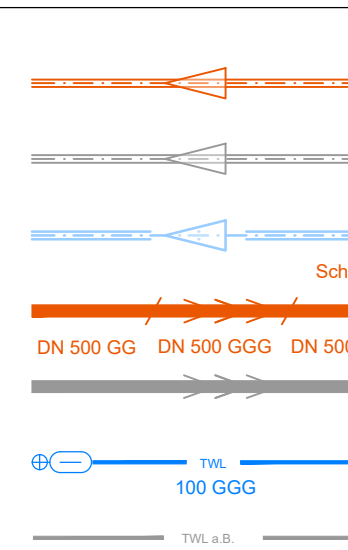


- vorh. Schmutzwasserkanal
- vorh. Schmutzwasserkanal, außer Betrieb
- vorh. Regenwasserkanal
- vorh. Abwasserdruckleitung mit Nennweitenangabe und Materialwechsel (nachrichtliche Darstellung)
- vorh. Abwasserdruckleitung, außer Betrieb
- vorh. Trinkwasserleitung mit Einbauteilen (z.B. Hydrant, Schieber)
- vorh. Trinkwasserleitung, außer Betrieb

Sonstiges

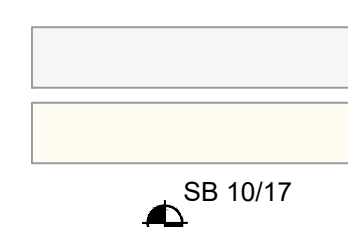


Fahrbahnoberfläche
Gebäude
Baugrund - Darstellung informativ; es gilt das Gutachten
des JB Moul & Partner GmbH

Medien

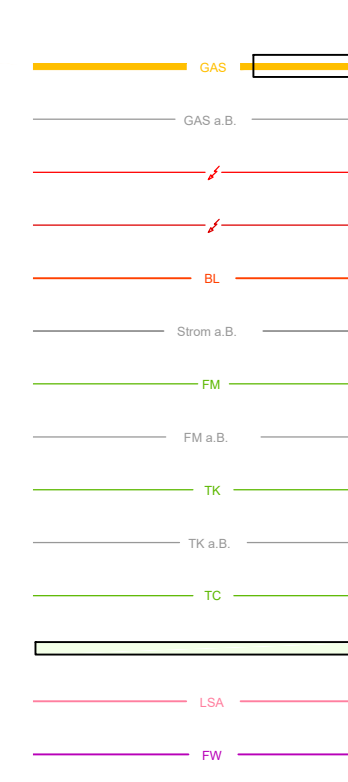


Gasleitung mit Schutzrohr	Übergabe PDF
Gasleitung, außer Betrieb	Übergabe PDF
Elektroanlage 1 kV / Begleitkabel	Übergabe digital
Elektroanlage 10 kV	Übergabe digital
Beleuchtung	Übergabe digital
Elektroanlage, außer Betrieb	Übergabe digital
FM - Cu EWP	Übergabe digital
FM - Cu EWP, außer Betrieb	Übergabe digital
Telekom / Vodafone	Übergabe PDF
Telekom / Vodafone, außer Betrieb	Übergabe PDF
Telecolumbus	Übergabe PDF
Schutzrohre Elektroanlage	Übergabe digital
Lichtsignalanlagenkabel	Übergabe PDF
Fernwärmeleitung, Vor- & Rücklauf	Übergabe digital

Vermessung

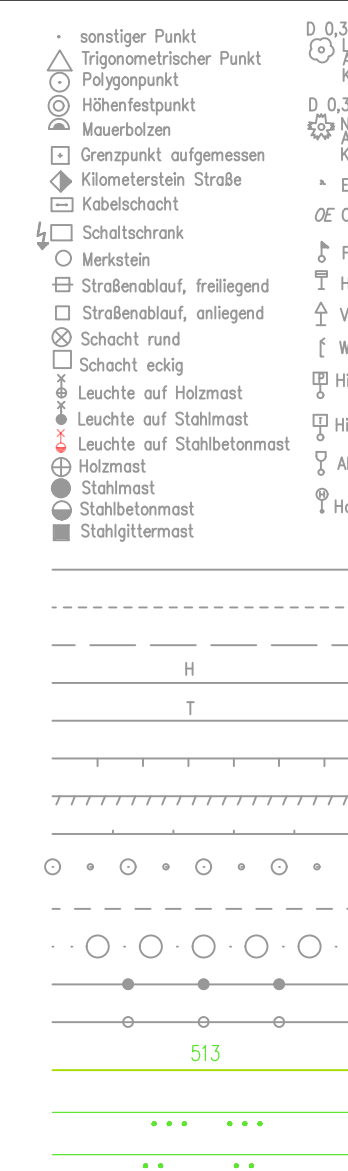
[illegible]

Planung

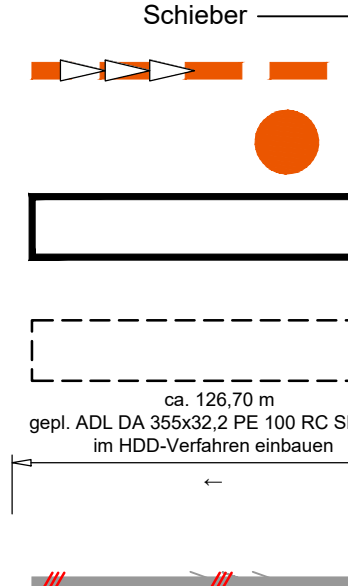

- Abwasserdruckleitung im HDD-Verfahren
- Entleerungsschacht
- Baugrube, Lageplan
(erf. Rückschnitte nach ZTV A-StB12
an Aufbruchstellen im öffentlichen Straßenland sind
graphisch nicht dargestellt)
- Baugrube, Längsschnitt
- Langenangabe
- Material, Nennweite
- Bauweise
- Einzurichtung

Übersichtsplan

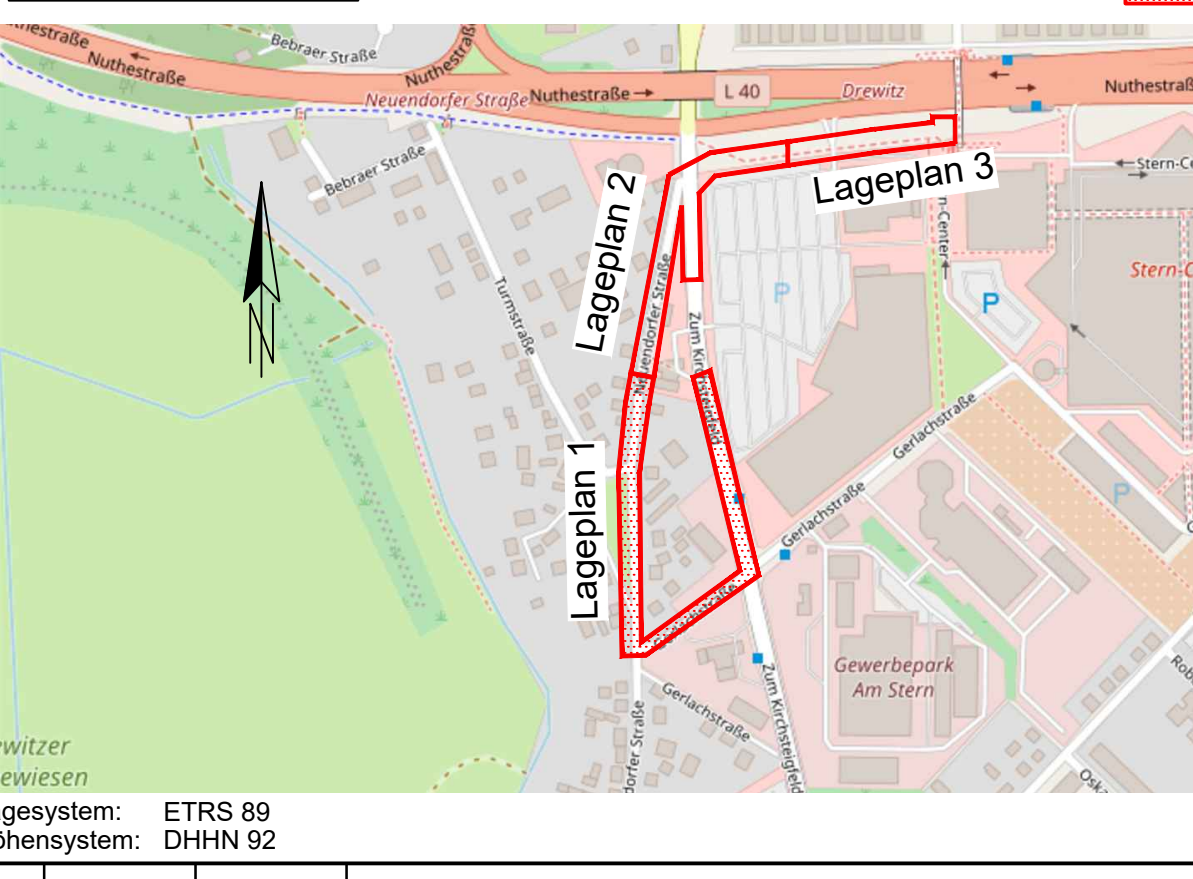

S	16.02.2024	Huß	Einarbeitung Pfostenmarkierungen EWP
2	24.06.2022	Sarginfß	Anpassung Knotenpunkt 1, Verstärkung der Bestands-ADL gelocht
1	15.12.2021	Sarginfß	Baumfüllungen gelocht, Rohmaterial in geschlossener Bauweise zu DA 355x32.2 PE 100 RC SDR 11

Index	Datum	Name	Art der Änderung
		Zur Bauausführung freigegeben	Der Bauherr: Stadtwerke Potsdam GmbH

Hingeliefert	Sternstraße 101, 14480 Potsdam	 gezeichnet Potsdam, den
Die Freigabe zur Bauausführung erfolgt unbeschadet der vom Auftragnehmer eigenverantwortlich zu prüfenden Übereinstimmung mit dem Bauvertrag		 Datum

DAR
Deutscher Akademischer Austauschdienst

Deutsche Abwasser-Reinigungs-Gesellschaft mbH Berlin
Ingenieurbüro für Umweltvorhaben
D-14052 Berlin, ReichstraÙe 12
Telefax 030/20044-0, Telefax 030/20044-44

geol.Nr.	 Energie und Wasser Stadtwerke	Zählungs-Nr.
24010933		0833 AP LP0

arbeitet	 Stadtwerke Potsdam Ein Unternehmen der STADTWERKE POTSDAM GMBH Seelitzallee 111, 14480 Potsdam	Zustimmung
Sanginit		0833 AP LP01 IS.dwg

Zeichent.		Datum
Siebert	Ausführungsplanung	25.05.2021

1:250, 1:250/1:100, 1:100, 1:25	Planung Auswechslung der ADL DN 400, Zum Kirchsteigfeld in Potsdam Lageplan, Längsschnitt und Querschnitt - Teil 1	Gesamt Sent
---------------------------------	--	----------------