


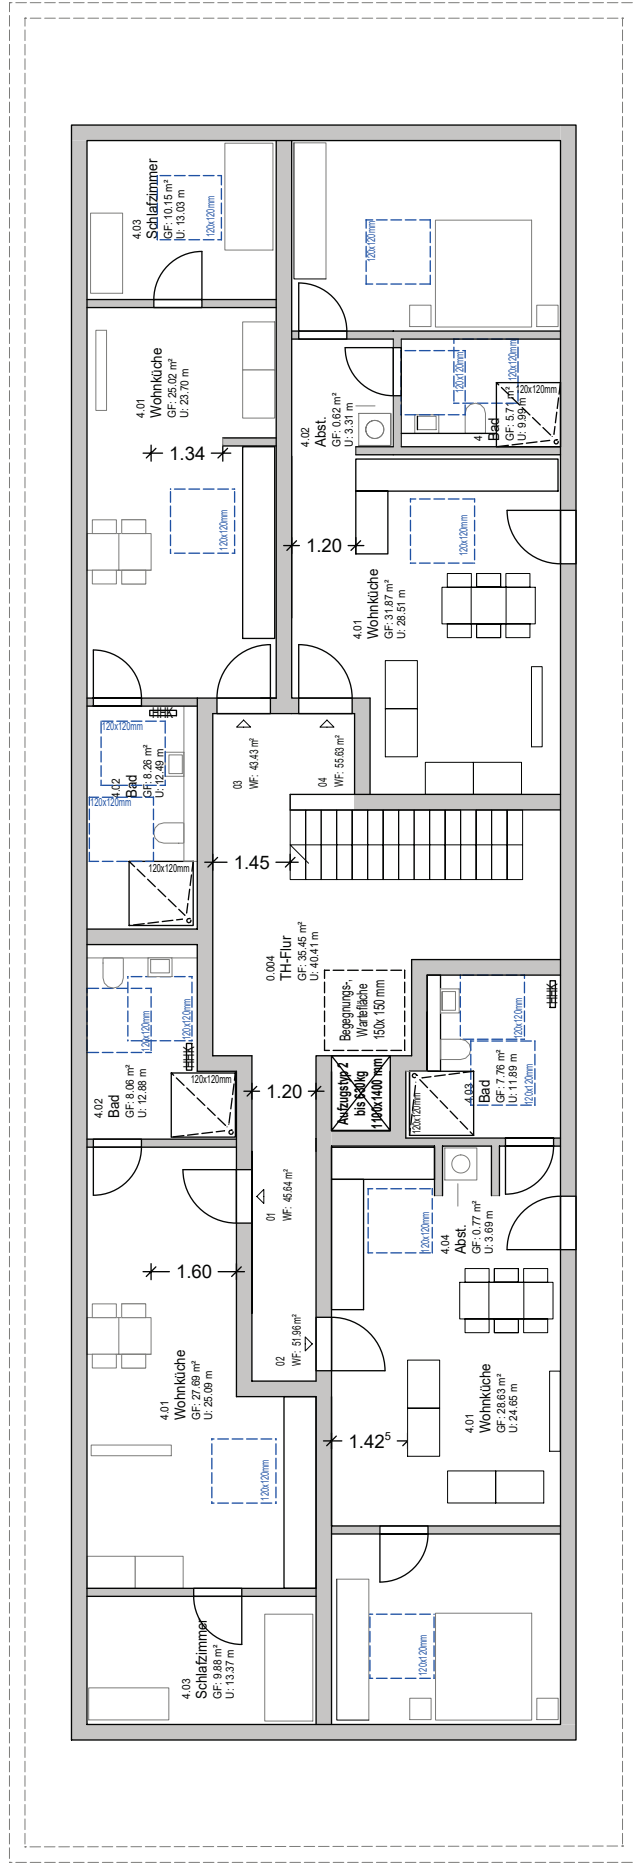

Service-Wohnen
Grundriss Variante 1