



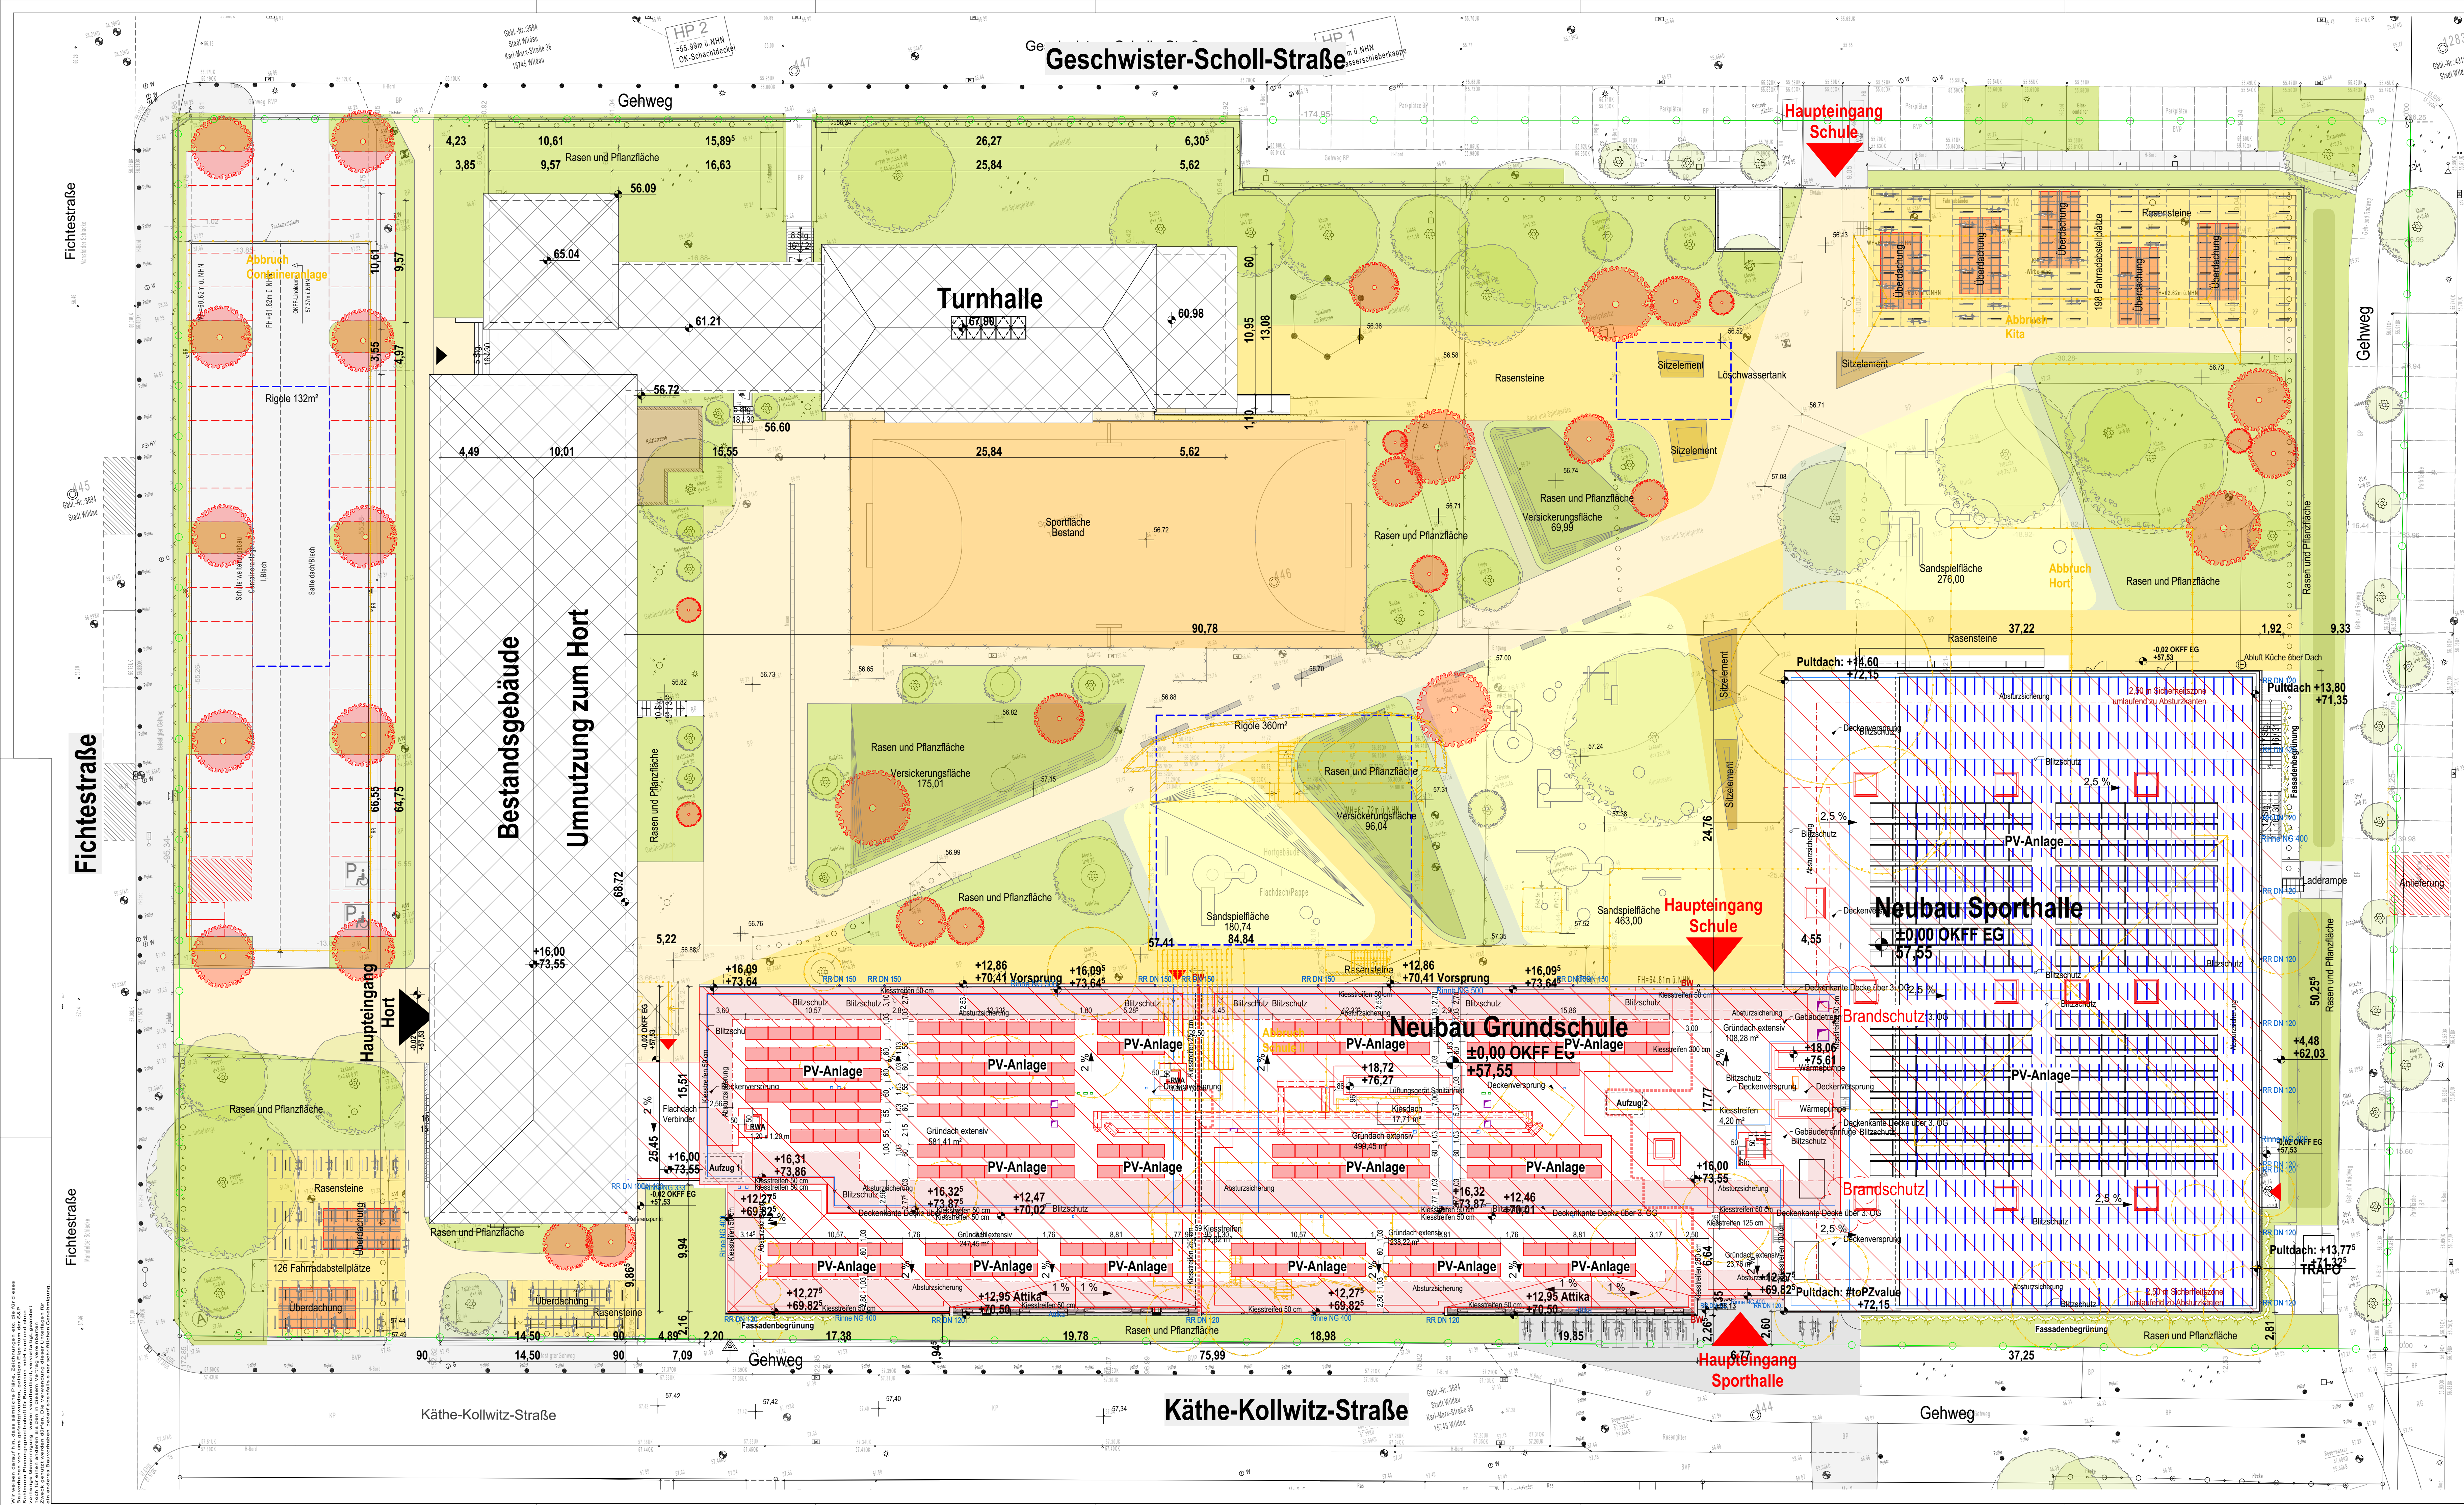


LAGEPLAN

LEGENDE

- Bestandsgebäude
- Neubau
- Abbruch
- Rasenfläche
- Fallschutzfläche
- befestigte Fläche
- gepflasterter Weg
- Baum Bestand
- Baum Fällung
- Baum Neupflanzung
- Grundstücksgrenze
- 56.73 Höhen Bestand
- ±0.00 Höhe OK Fertigbauteil vom OKFF EG
- +56.73 Höhe OK Fertigbauteil üDHHN2016

Flur 11
Flurstück 446

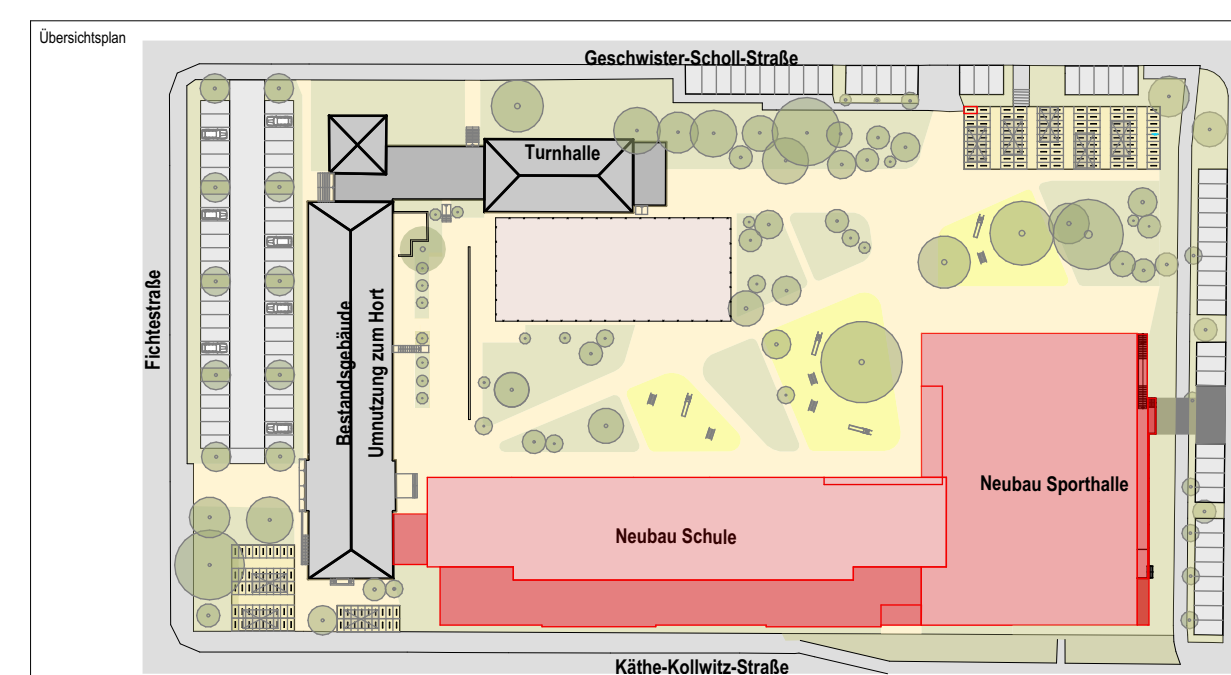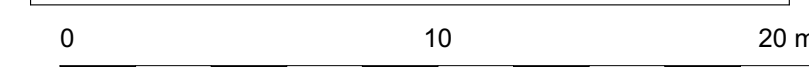

± 0.00 OKFF EG = 57.55 m DHHN2016

Alle Maßangaben auf den Plänen sind vor Beginn der jeweiligen Arbeiten am Bau zu überprüfen.
Bei Nichtübereinstimmung mit den tatsächlichen Gegebenheiten ist die Bauleitung unverzüglich zu informieren.
Dies gilt auch bei Widersprüchen in den Planunterlagen und/oder erkennbaren Planungsfehlern.
Planungsänderungen bleiben vorbehalten.
Für den Einbau von Bauteilen gelten, neben den allgemein anerkannten Regeln der Technik, die Einbau- und Montagevorschriften des Herstellers.
Diese Planunterlagen gelten nur in Verbindung mit den Ausführungszeichnungen der Fachplaner.

Index		Datum	Änderung	Bearbeiter	
Zur Ausführung dürfen nur vollständig freigegebene Pläne verwendet werden!		Datum	Unterschrift	Zur Ausführung dürfen nur vollständig freigegebene Pläne verwendet werden!	
Bauehr (AG)		Stadt Wildau		Auftrag-Nr. AG	
Verhalten		Erweiterung Grundschulcampus Wildau		Auftrag-Nr. Entwurfsverfasser	
Parkbezeichnung		objektbezogener Lageplan Ausführungsplanung		Auftrag-Nr. Freigelegte	
Entwurfsverfasser		S&P GRUPPE		Entwerfer	
