



Erdgeschoss Grundriss M1:100

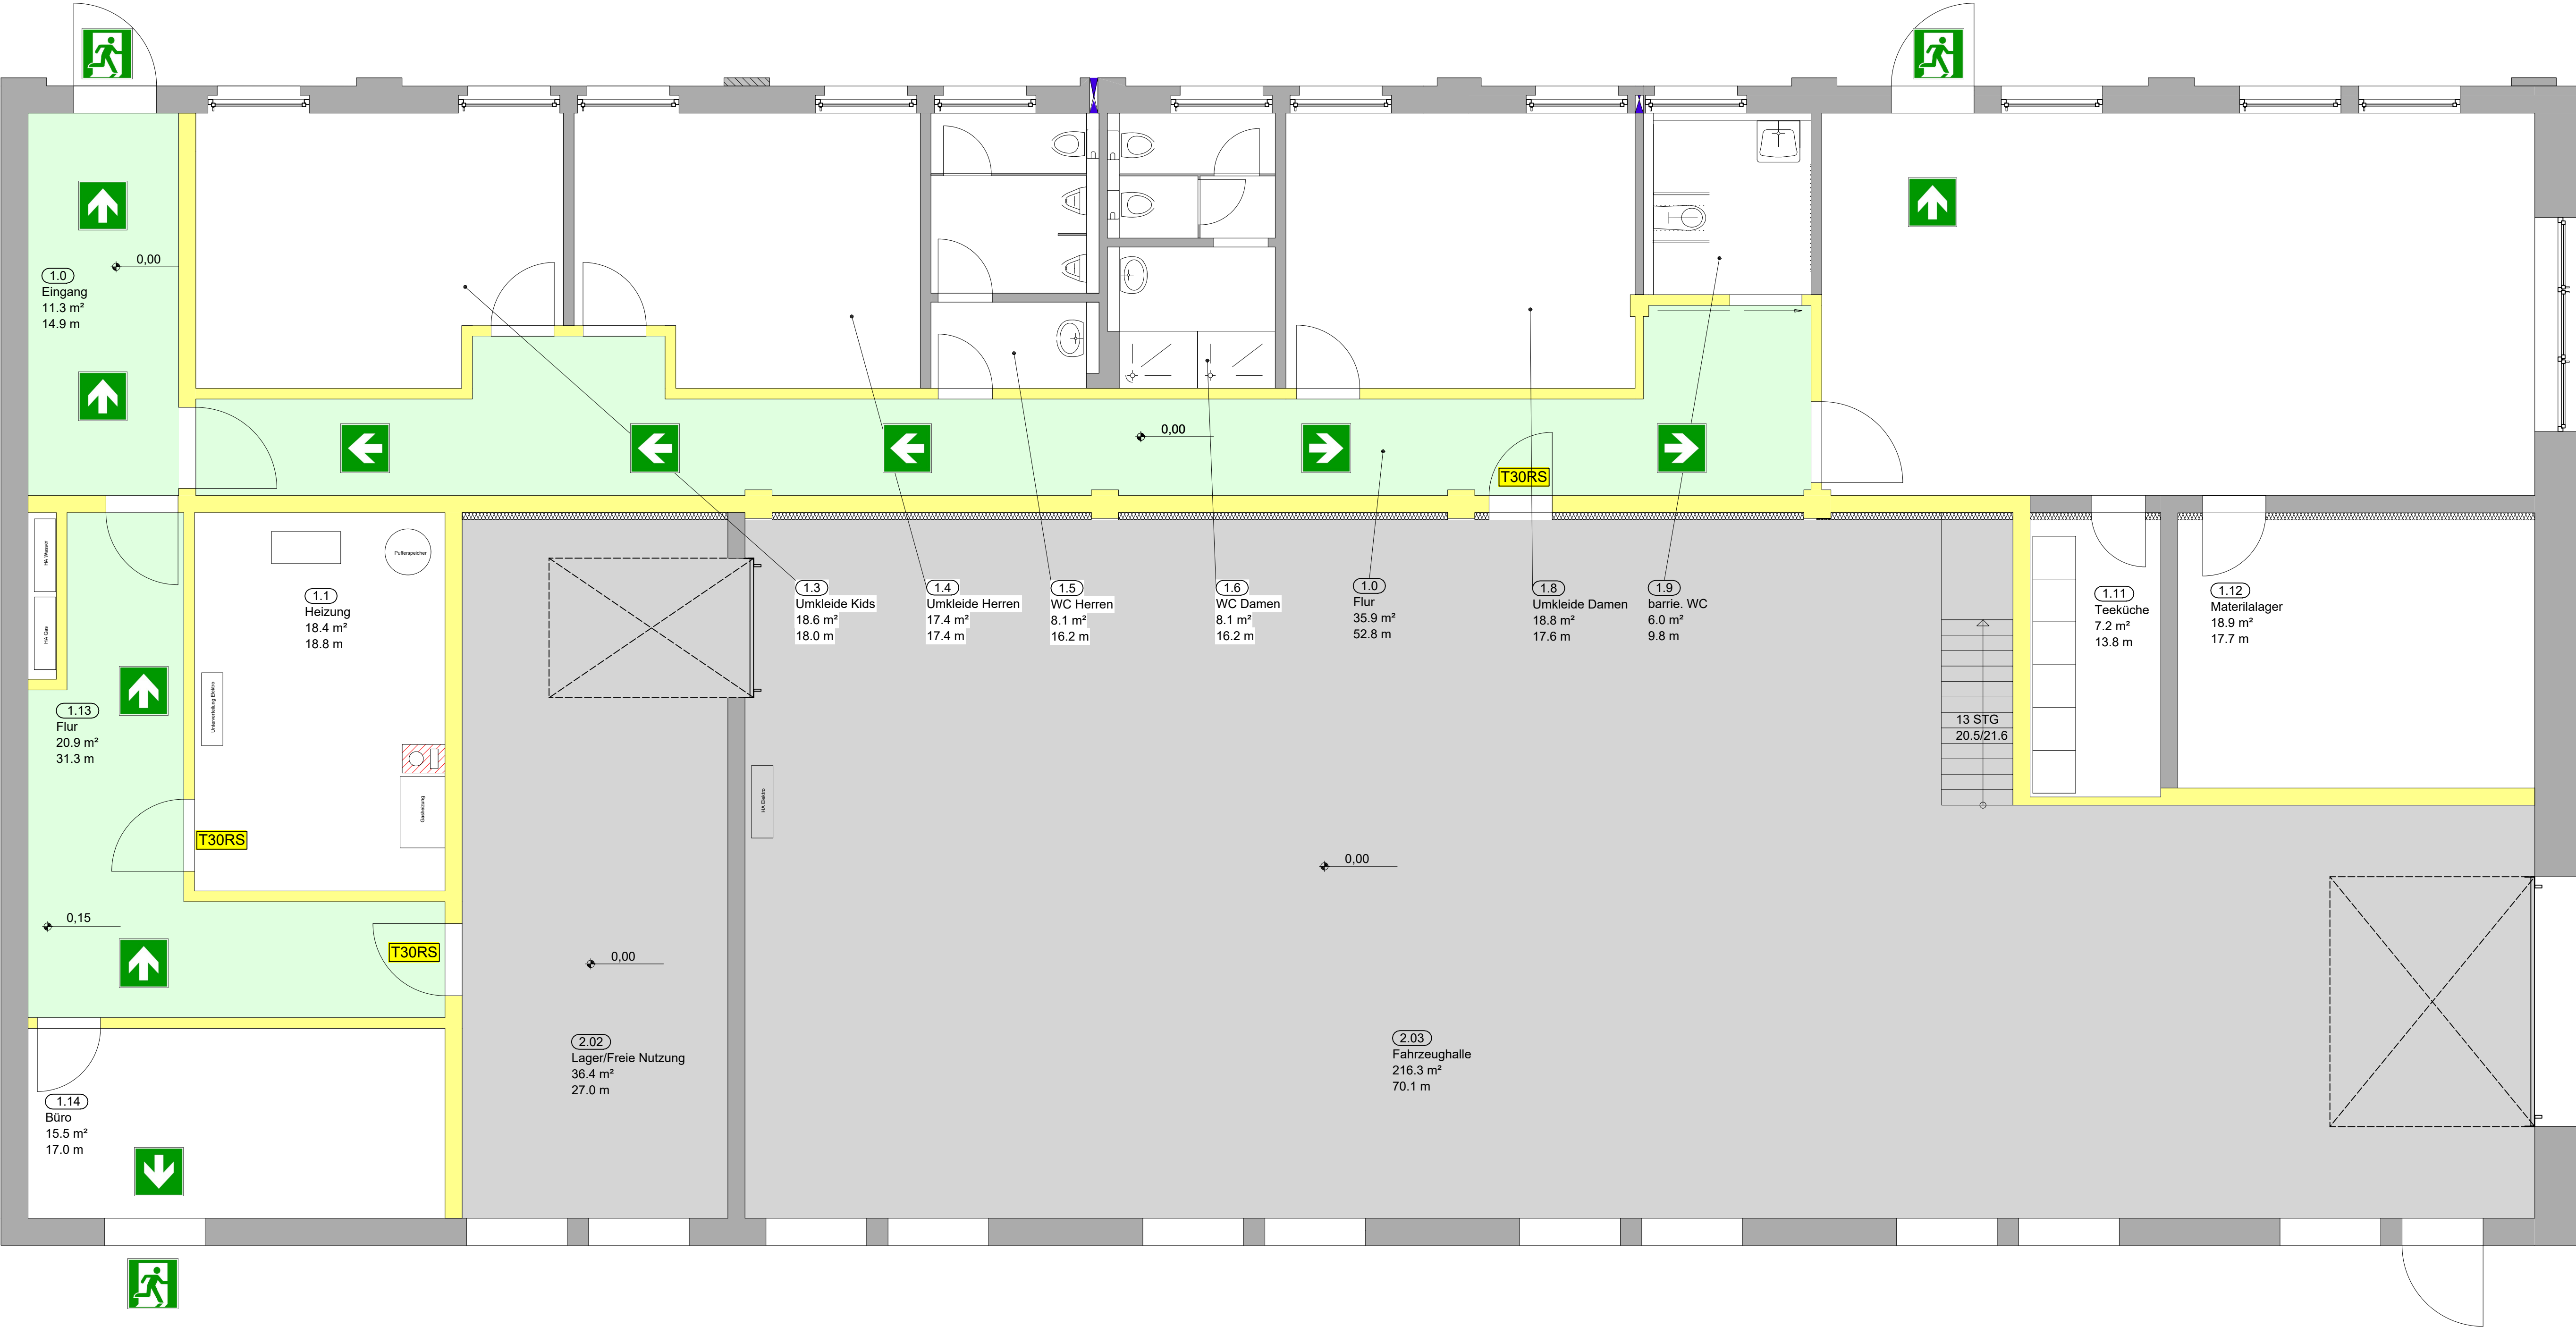

Obergeschoss Grundriss M1:100

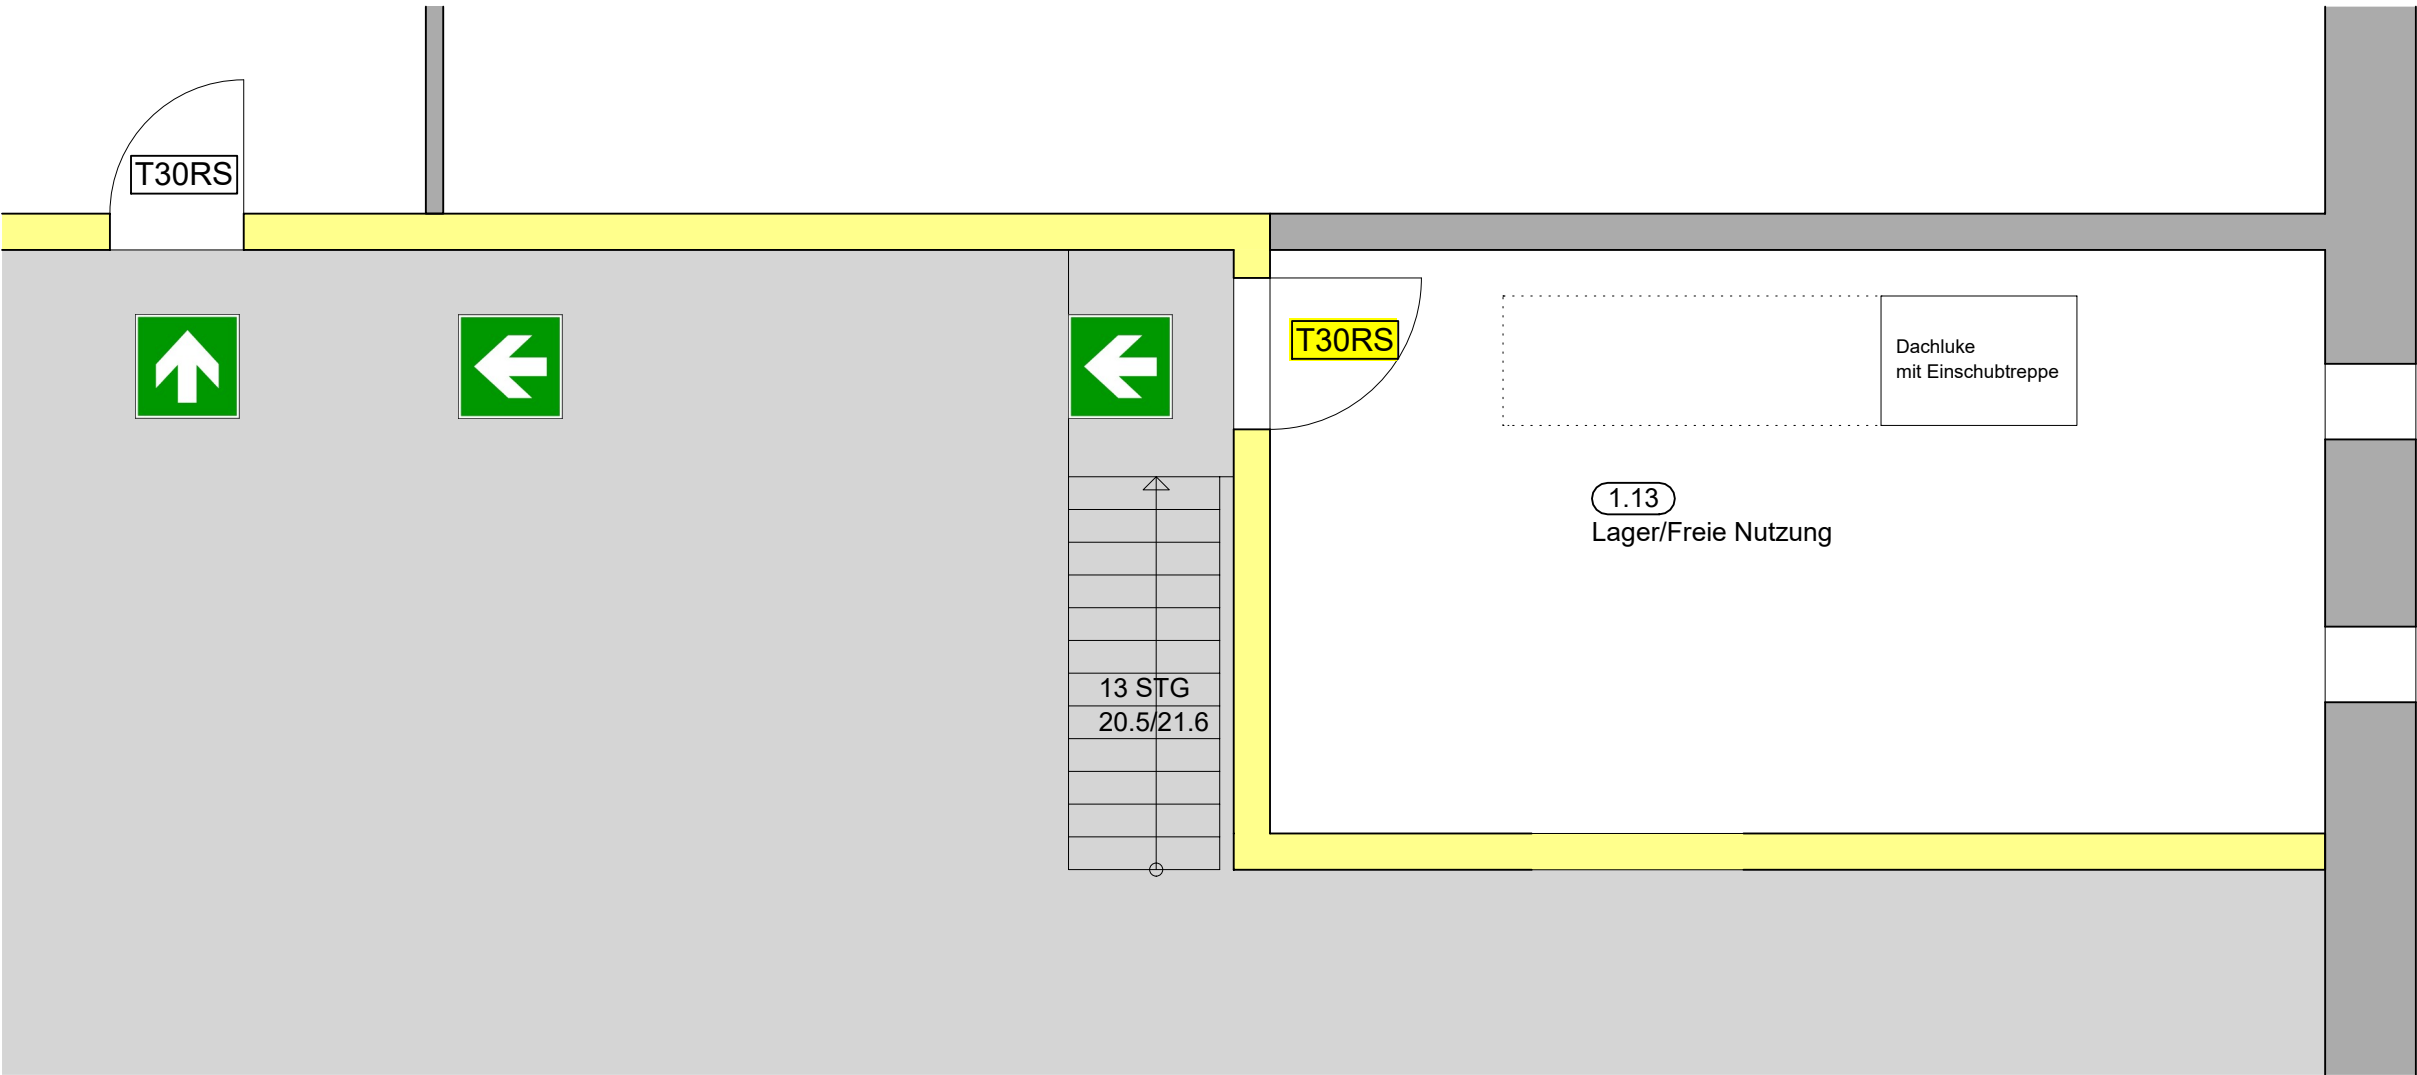

Legende

- Bauteil feuerhemmend (fb)
- notwendiger Flur
- Bauhof NE 2 (keine Betrachtung)
- Rettungsweg
- Notausgang
- Tür feuerhemmend, rauchdicht, selbstschließend

Bauvorhaben

01

Brandschutznachweis
Nutzungsänderung
Wohnungen in Monteunterkunft

Schwalbenweg 13
12529 Schönefeld

Planer:

Imhof & Partner
Architektengemeinschaft

Berghäuser Str. 31a, 12559 Berlin
Tel.: 030 / 659 40 160
mobil.: 0163 659 40 16
mail: buero.imhof@outlook.de

Imhof & Partner Bietergemeinschaft

Planinhalt

EG+OG Grundriss