


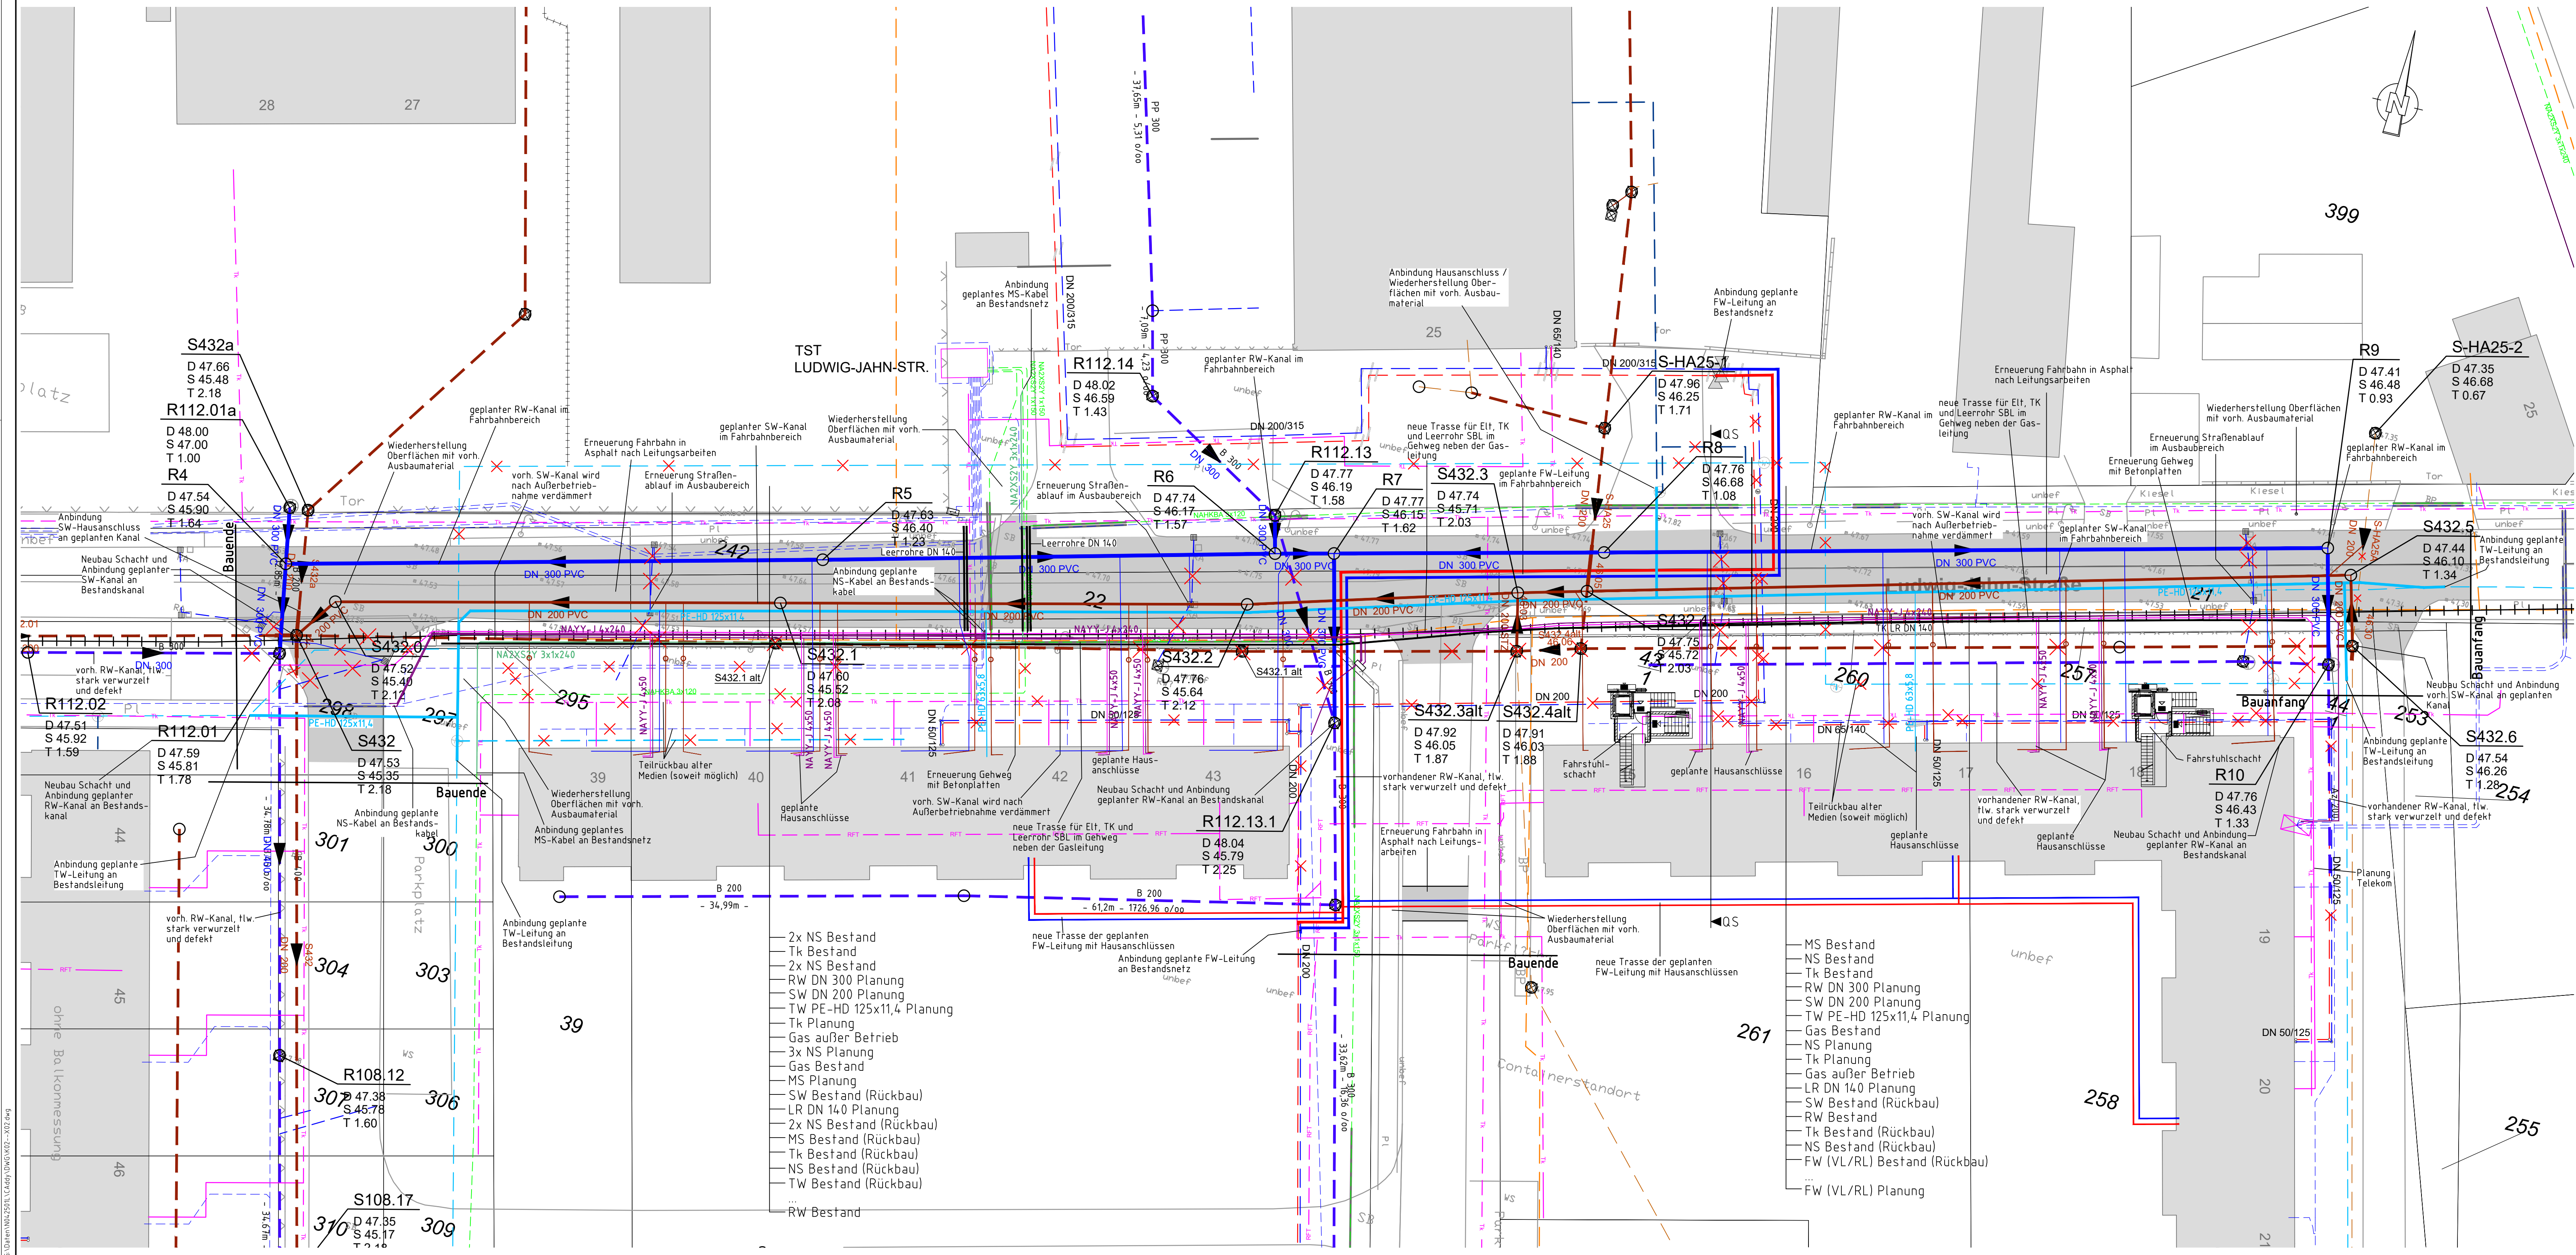

Legende	
	Schacht
	Trinkwasserschleier
	Unterflurhydrant
	Telefonmast
	Straßenleuchte
	Baum
	Regenablauf
	Gasschieber

BB	- Bitumenbelag	Mo	- Mosaikpflaster
GP	- Gropfpflaster	ZS	- Ziegelsteine
KP	- Kleinpflaster	WS	- Wabensteine
BPG	- Betonsteinpflaster grau	AP	- Altspladpflaster
BPR	- Betonsteinpflaster anthrazit	GS	- Granulstein
BR	- Betonsteinpflaster rot	SD	- Schotterdecke
SB	- Straßenbelag	G	- Gussasphalt
		Res	- Rasenspland

Legende - Medien	
Bestand	Planung

Koordinierter Leitungsplan

Medienumverlegung

Ludwig-Jahn-Straße in Luckenwalde

Maßstab: 1:250 Anlage 3 Blatt 1

Nur für die Ausschreibung