


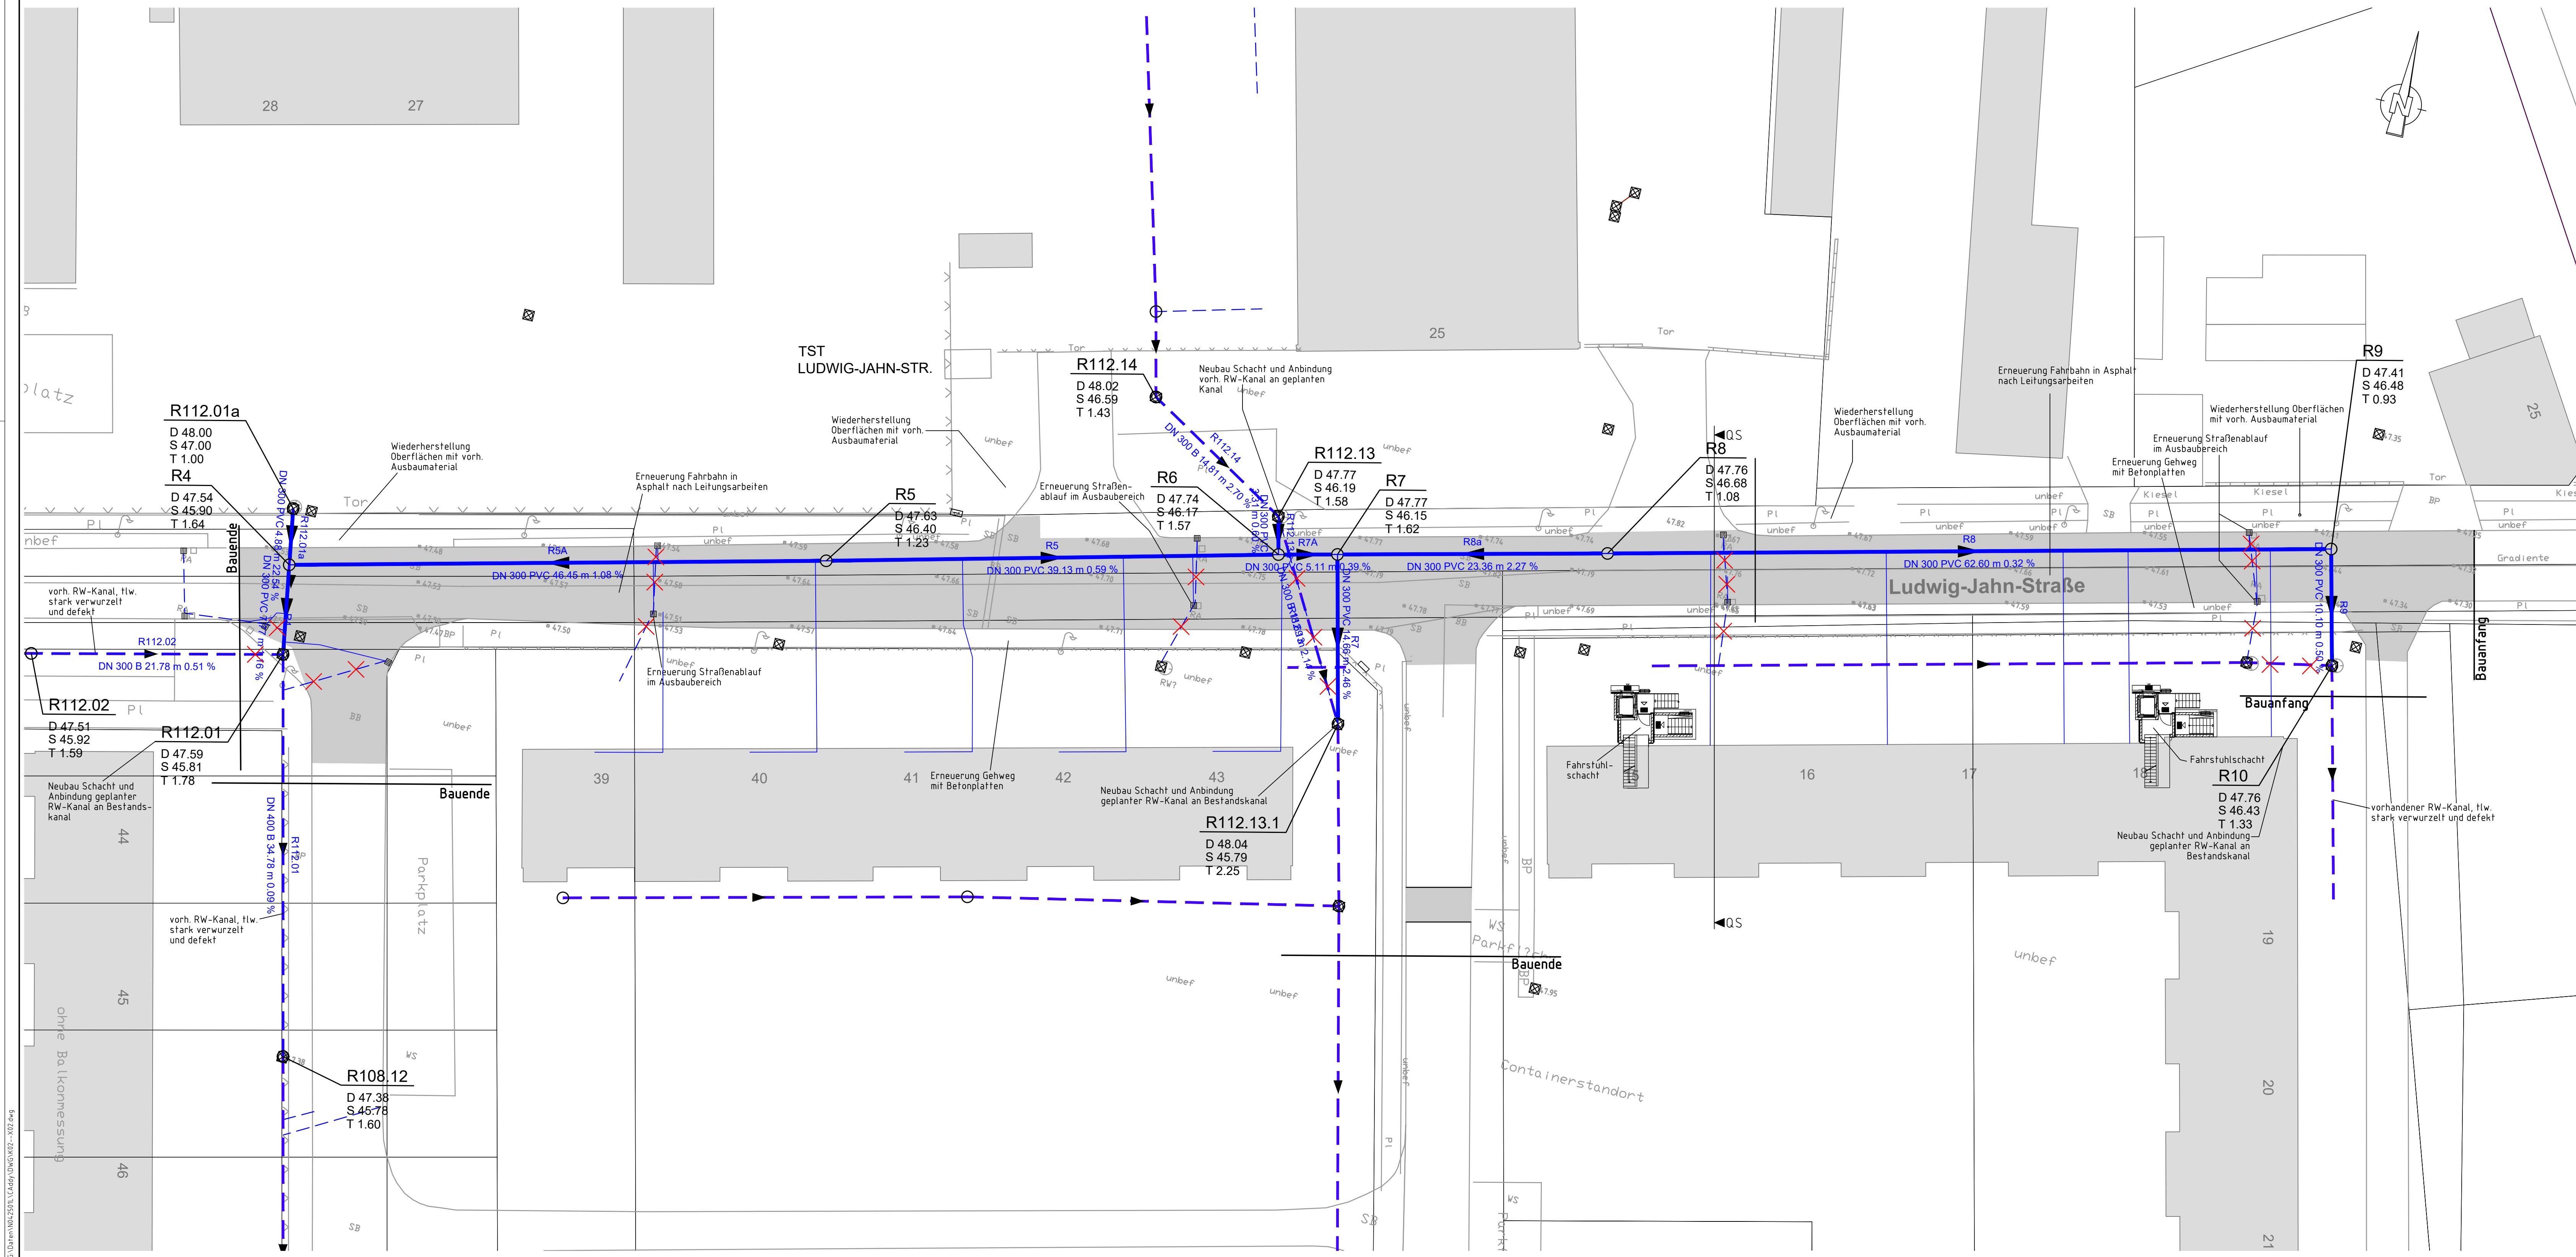

Legende

Schacht

Trinkwasserschleier

Unterflurhydrant

Telefonmast

Straßenleuchte

Baum

Regenablauf

Gasschleier

BB	- Bitumenbelag	Mo	- Mosaikpflaster
GP	- Gropfpflaster	ZS	- Ziegelsteine
KP	- Kleinpflaster	WS	- Wabensteine
BPG	- Betonsteinpflaster grau	AP	- Altsiedelpflaster
BPR	- Betonsteinpflaster anthrazit	GS	- Granulstein
BP	- Betonsteinpflaster rot	SD	- Schotterdecke
SB	- Straßenbeton	G	- Gussasphalt
		Res	- Rasensplatt

Legende - Medien

Bestand

Planung

	RW Halteung und Schächte		SW Halteung und Schächte
	Schmutzwasserdruckleitung		MW und Schächte
	Trinkwasserleitung		Gasleitung Niederdruck
	Gasleitung Mittelspannung		Stromleitung Mittelspannung
	Stromleitung Niederspannung		Leerrohr
	Telefon		Cable
	Pyre		LWL
	Beleuchtung		Fernwärme
	außer Betrieb (Farbe entsprechend Medium)		Rückbau / Verdämmung

Trassenplanung (Regenwasser)

Medienumverlegung

Ludwig-Jahn-Straße in Luckenwalde

Maßstab: 1:250

Anlage 5

Blatt 1

Nur für die Ausschreibung