


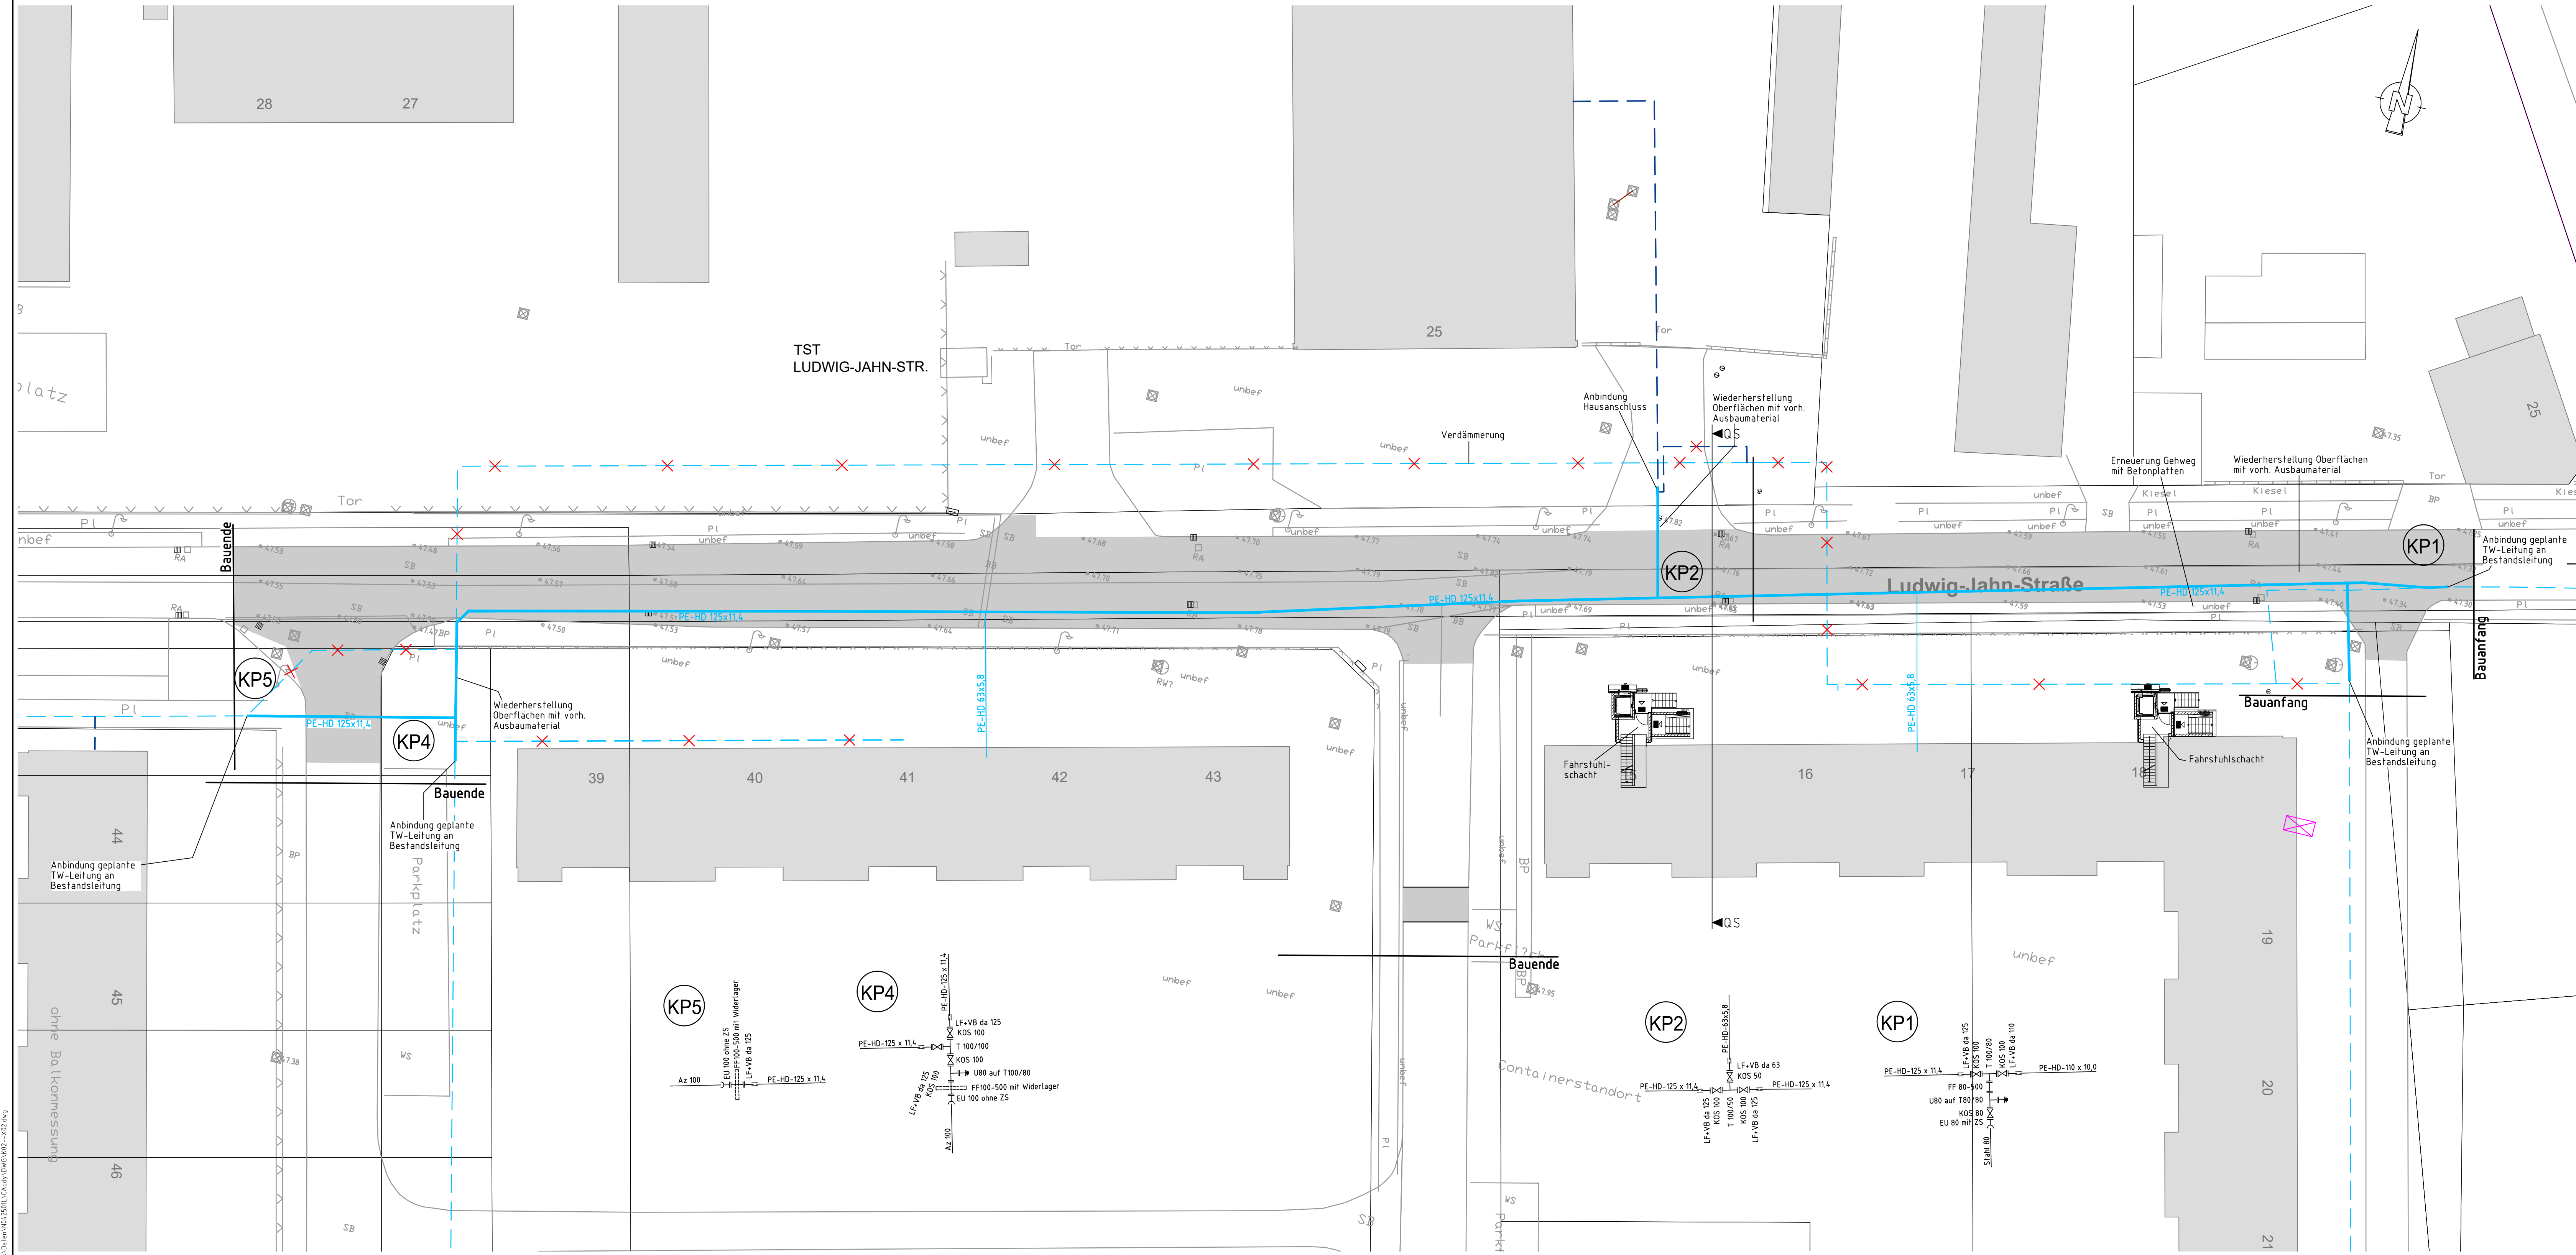

Legende

Schacht

Trinkwasserschleier

Unterflurhydrant

Telefonmast

Straßenleuchte

Baum

Regenablauf

Gasschieber

BB	- Bitumenbelag	Mo	- Mosaikpflaster
GP	- Grobplaster	ZS	- Ziegelsteine
KP	- Kleinplaster	WS	- Wabensteine
BPg	- Betonsteinpflaster grau	AP	- Altsiedelpflaster
BPz	- Betonsteinpflaster anthrazit	GS	- Granulsteine
BPr	- Betonsteinpflaster rot	SD	- Schotterdecke
SB	- Straßenbeton	G	- Gussasphalt
		Res.	- Rasensand

Legende - Medien

Bestand

RW Leitung und Schächte

SW Leitung und Schächte

Schmutzwasserdruckleitung

MW und Schächte

Trinkwasserleitung

Gasleitung Mitteldruck

Gasleitung Niederdruck

Stromleitung Mittelspannung

Stromleitung Niederspannung

Leerrohr

Telefon

Calt

Pyur

LWL

Beleuchtung

Fernwärme

außer Betrieb (Farbe entsprechend Medium)

Planung

Rückbau / Verdämmung

Trassenplanung (Trinkwasser)

Medienumverlegung

Ludwig-Jahn-Straße in Luckenwalde

Maßstab: 1:250

Anlage 6

Blatt 1

Nur für die Ausschreibung